

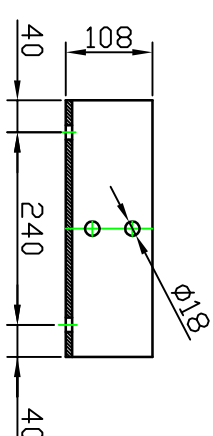
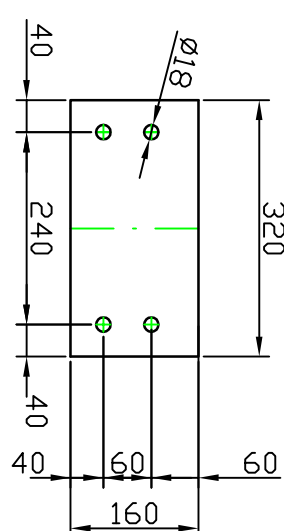
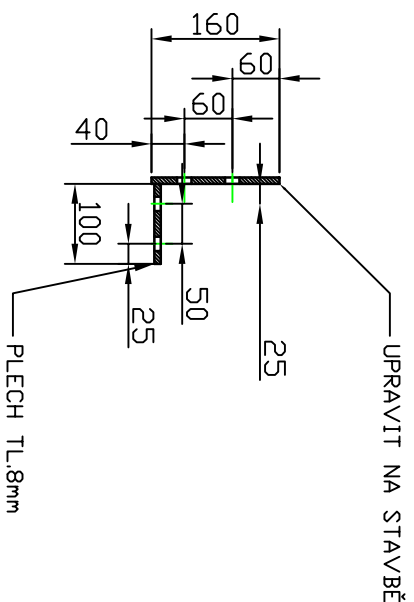
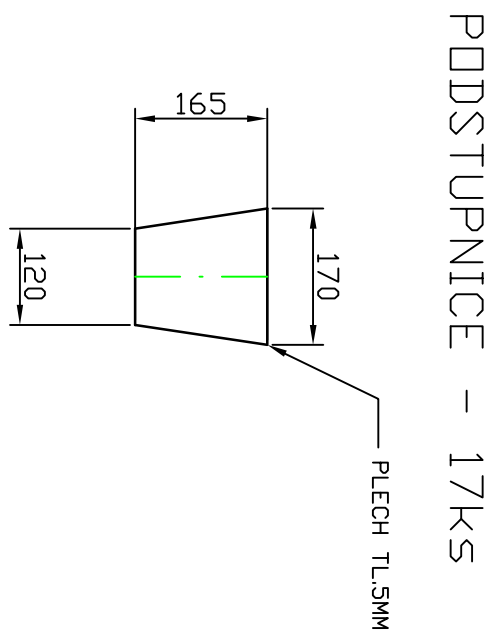



SCHODIŠTĚ M1:25

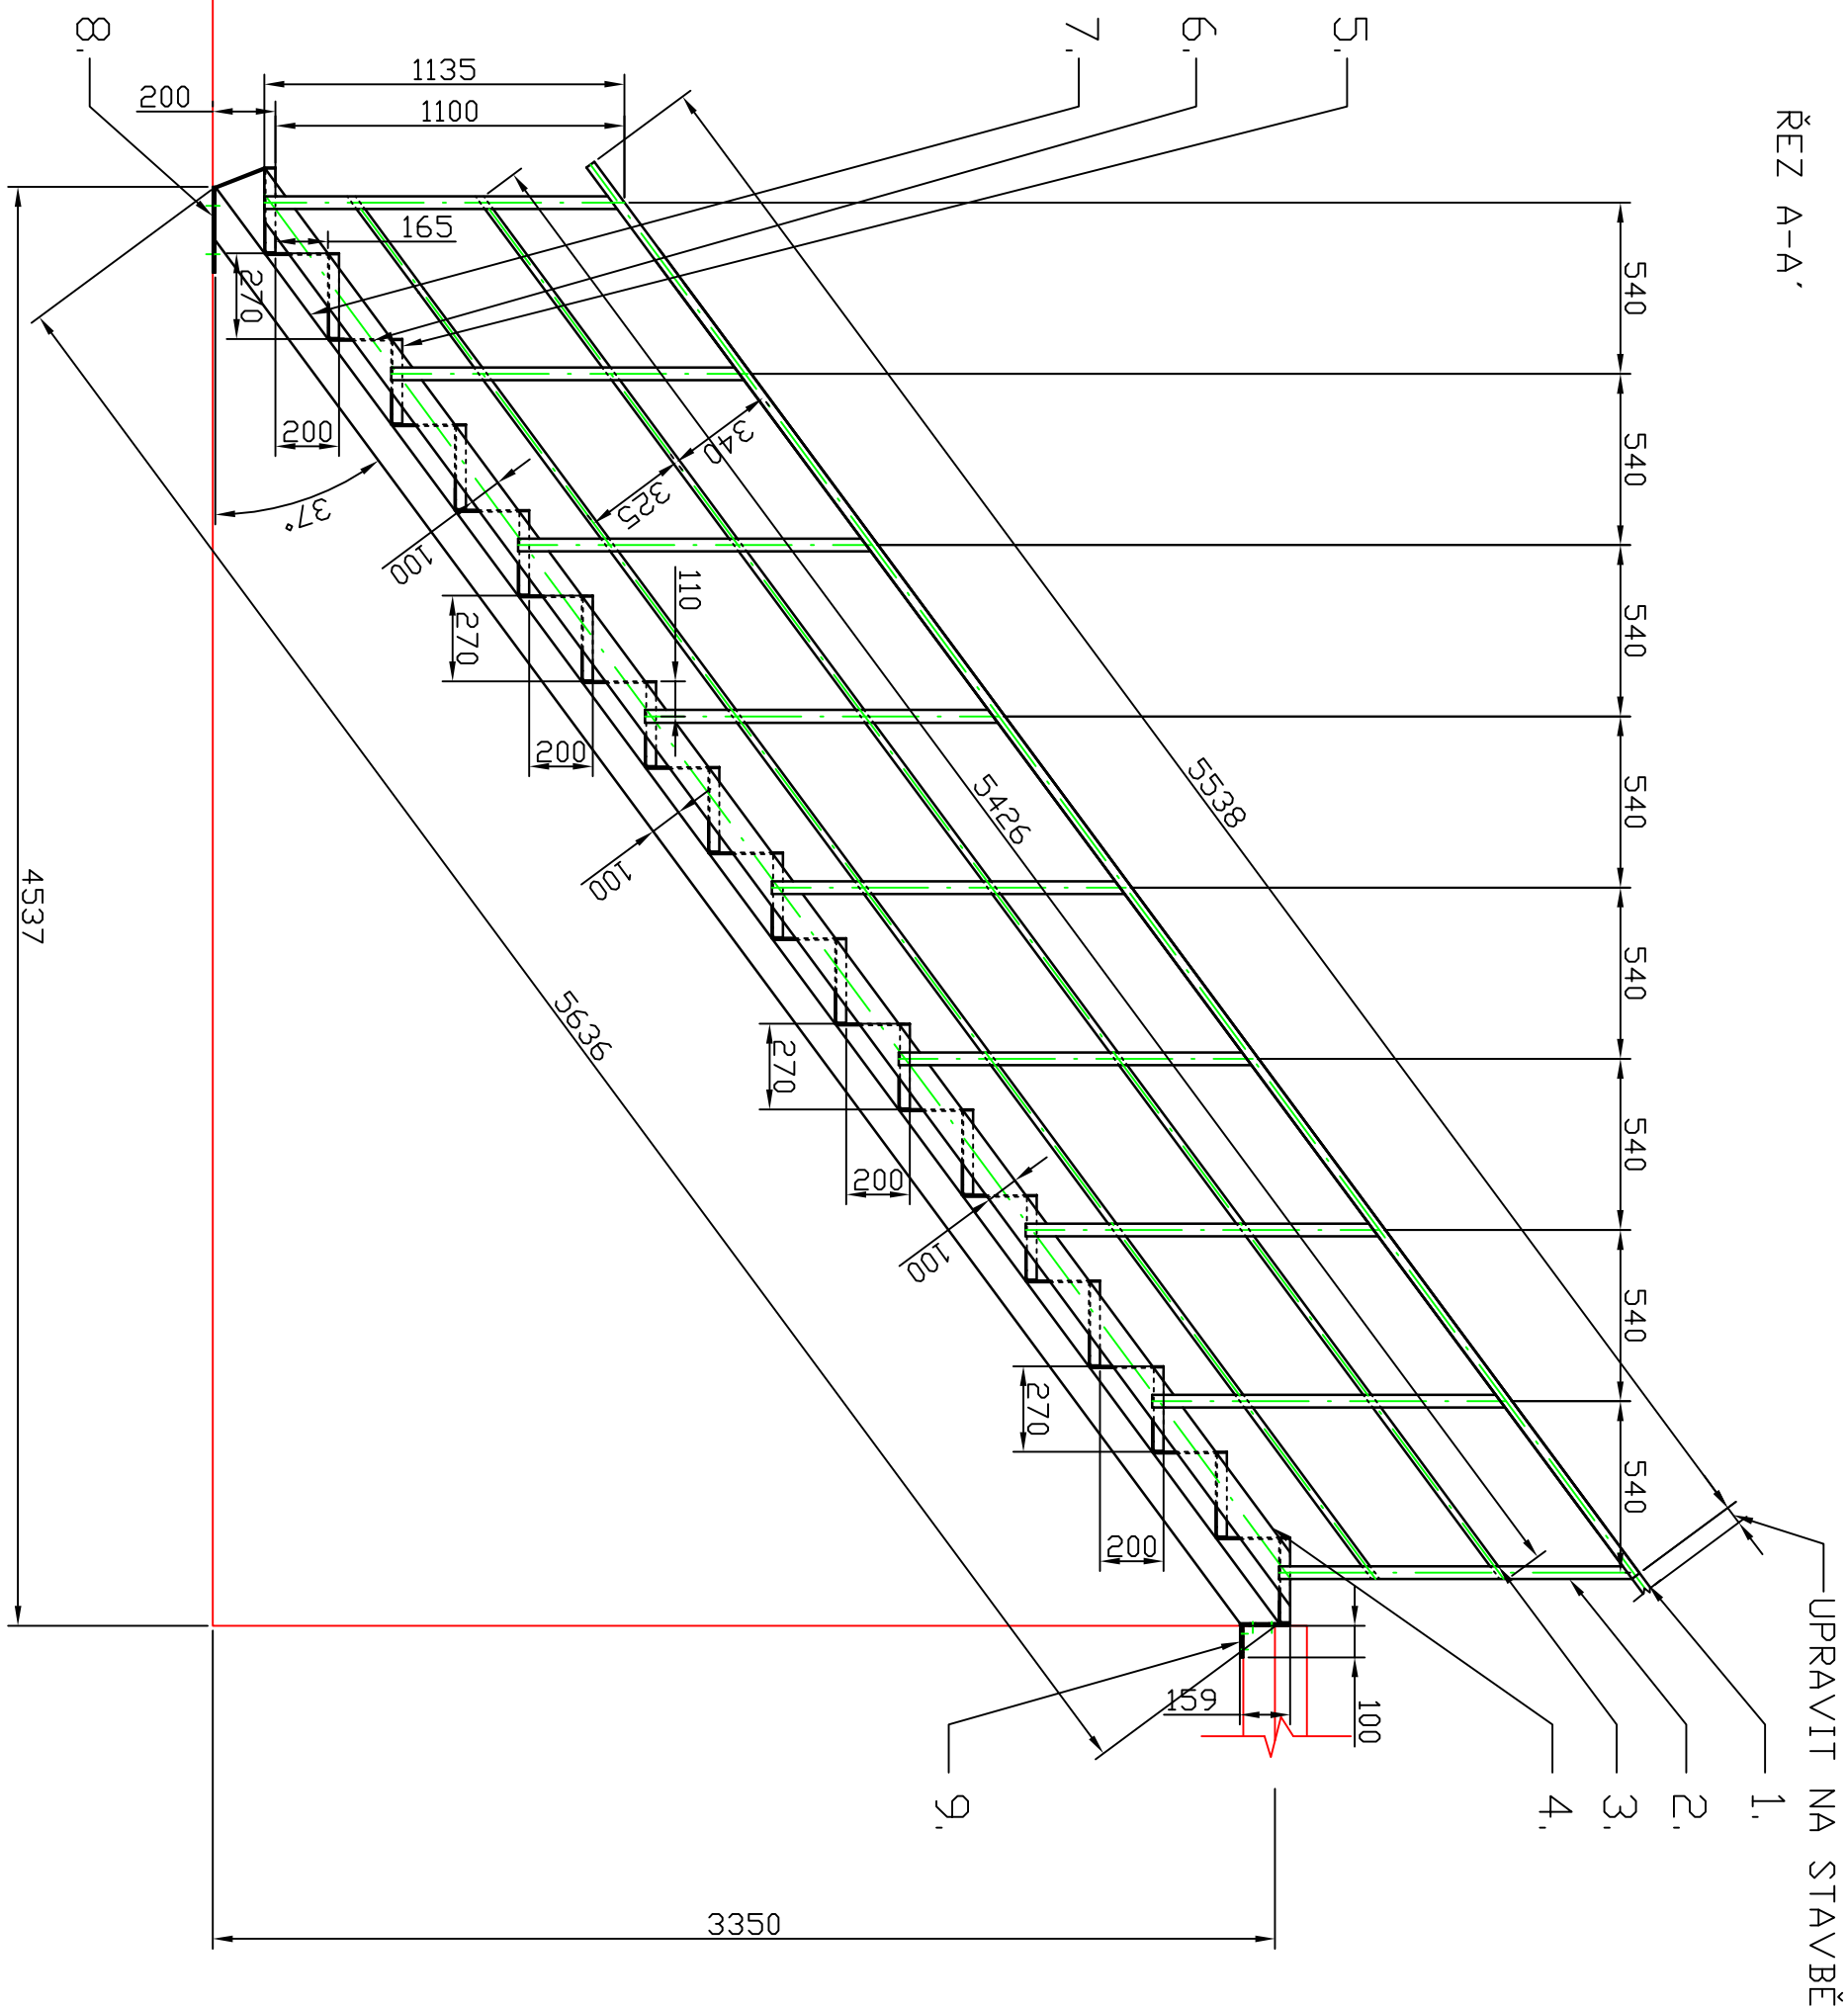

STUPNICE - 17k5

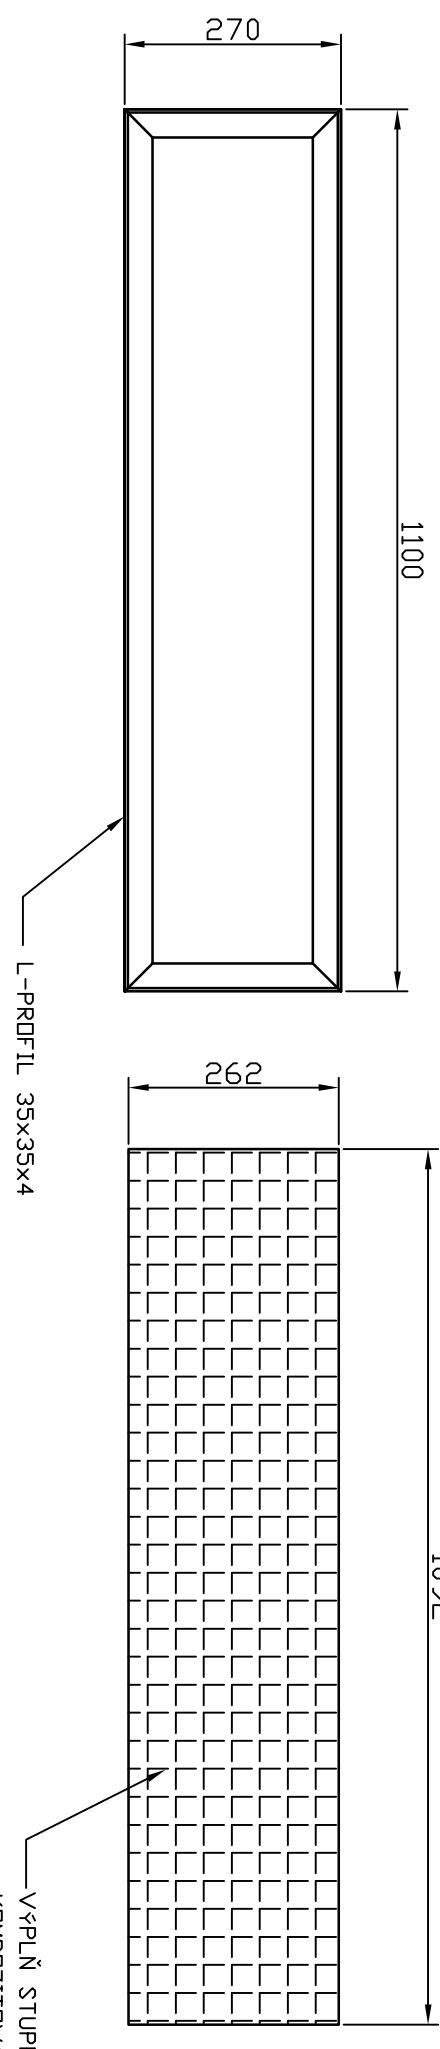

KOTVENÍ SCHODIŠTĚ 1.

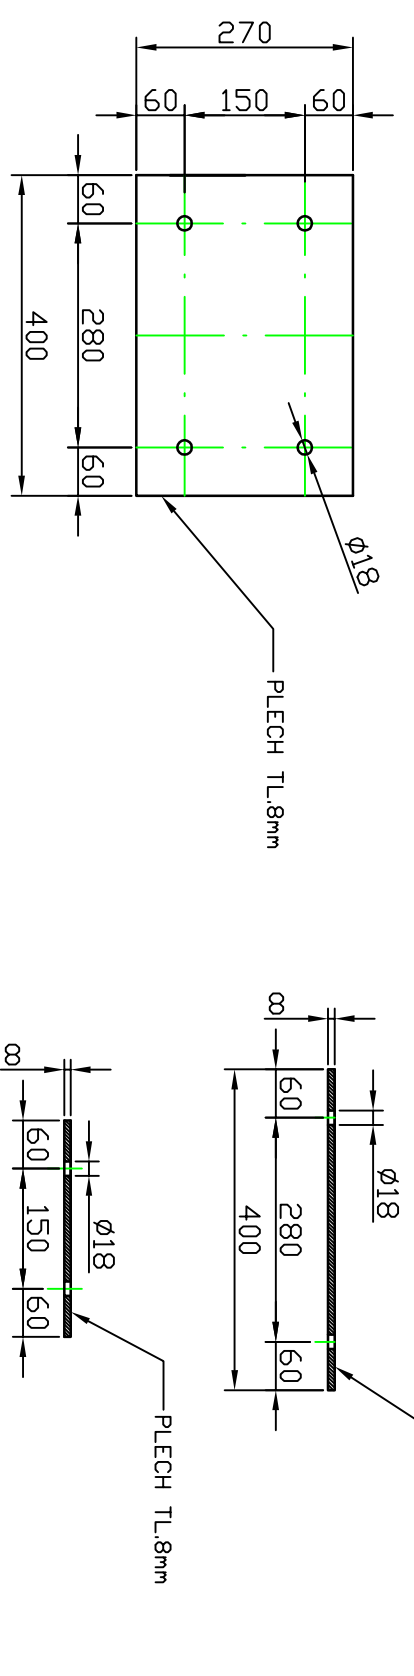

ROZPIS MATERIÁLŮ					
Výměna čerpadel na ČS Dolany – STROJNÍ ČÁST					
Položka	Kód KKS	POPIS, TECHNICKÉ PARAMETRY, CHARAKTERISTIKA	TYPOVÉ OZNAČENÍ VÝROBCE	MĚRNA JEDNOTKA	POČET JEDNOTEK
1.		Modio – obdélníkový profil 50x30x2, mol. 1.4301		m	12
2.		Složina – čtvercový profil 40x40x2, mat.1.4301		m	22
3.		Trubka Ø21x1,5, mat.1.4301		m	24
4.		Plech 100x5, mat. 1.4301		m	12
5.		Slupnice,mat. 1.4301 + kompozitový porost (šedý)		ks	17
6.		Podstupnice, mat.1.4301		ks	17
7.		U č.100, mat.1.4301		m	12
8.		Kotelní schodiště 1. 400x270x8, mat.1.4301, kotva do betonu M16x100 – 4ks;mat. 1.4301		kpl	1
9.		Kotelní schodiště 2. 118mm mat.1.4301, kotva do betonu M16x100 – 4ks M16x60 – 2ks;mat. 1.4301		kpl	1

+0,000 = 241,35 = PODLAHA OCHOZU STROJOVNY

Investor:	Vodárny Kladno - Mělník a.s.
Číslo zakázky:	1500/2014
Schválil:	Podpis:

E-Q-T OLOMOUČ s.r.o.,
Lesní 1
779 00 OLOMOUČ

					Kreail: E-Q-T Olomouc s.r.o. Lant 1246/1 ,Olomouc, PSČ 779 00
					Název zákazky :
Index	Datum	Znění	Podpis		Vyměno čerpadel ČS Delnly
Dodavatel	Vypracoval	Holasek, Václav			
EOT Olomouc s.r.o.	Kontroloval	Mgr. Petr Štasek			Název výkresu :
	Schválil	Mgr. Petr Štasek			Rez A-A_schodistié _střojní část
	Soubor	Rez A-A_schodistié _střojní část .dwg			
Datum 01/2014	Č. zakázky 1500/2014	Kopie		Matřiko M 1:50	Č.výkresu/vizae 1500/2014-3-17
					Formát výkresu A2/4xA4 GDAH - provedení subter ČS Delnly