


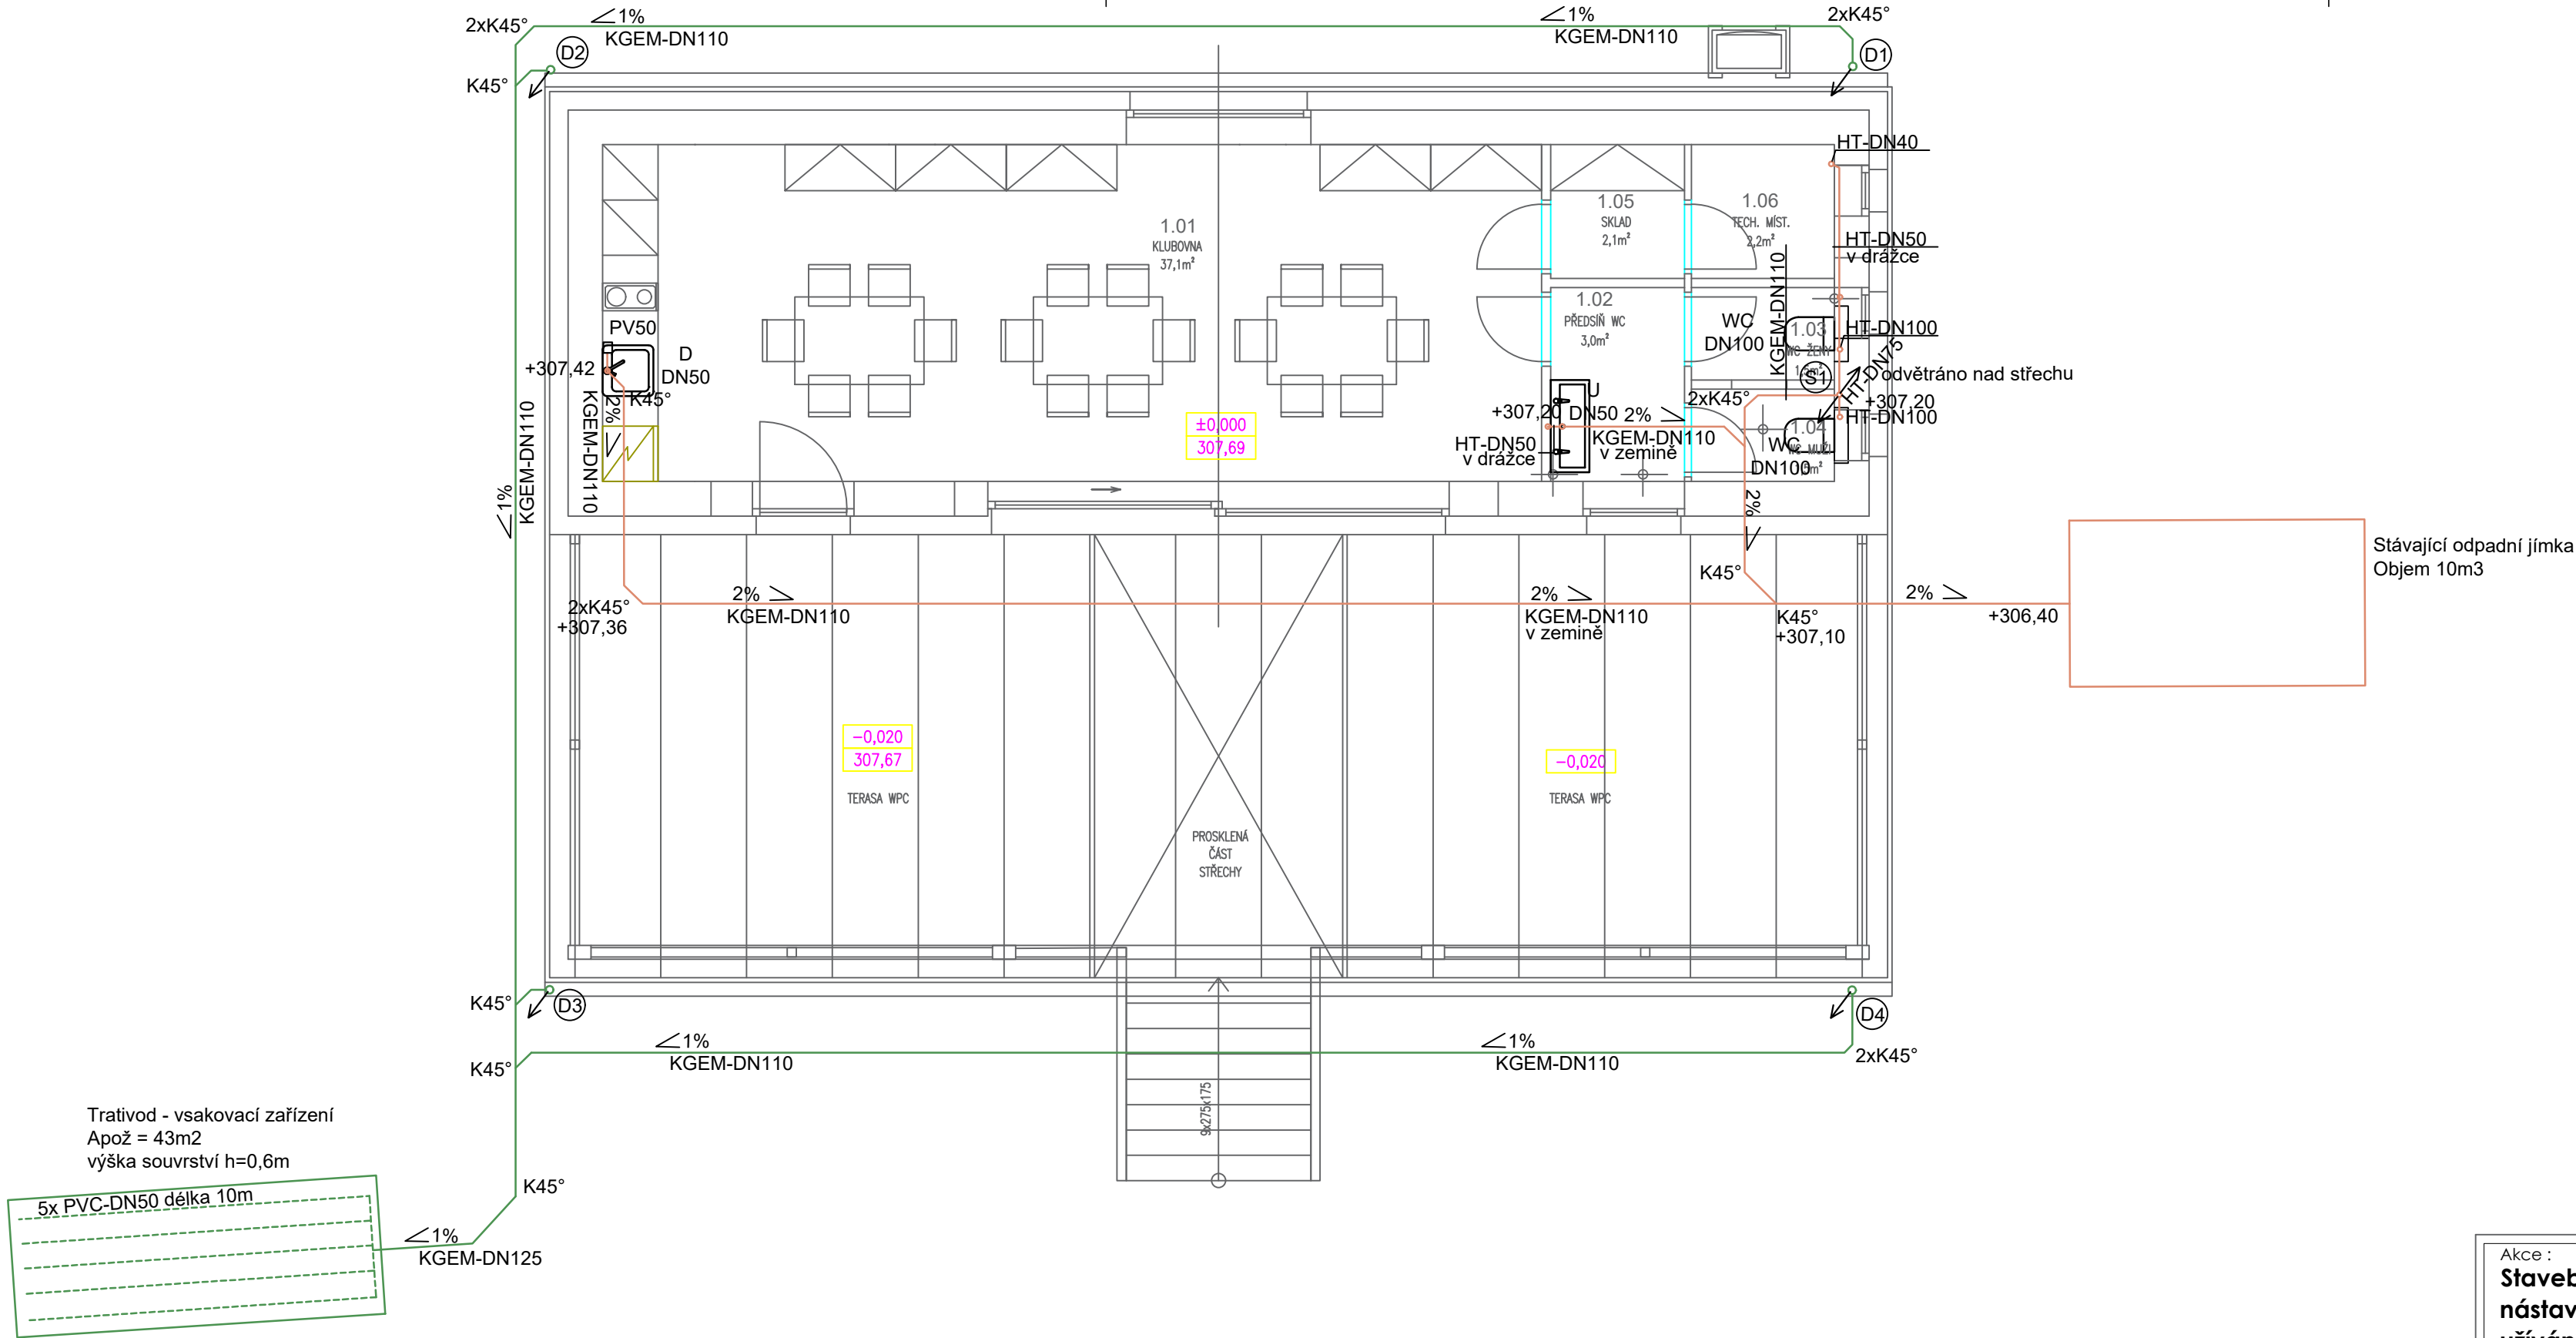

LEGENDA ČAR:

- VNITŘNÍ KANALIZACE SPLAŠKOVÁ
- VNĚJŠÍ KANALIZACE DEŠŤOVÁ
- VNĚJŠÍ DRENÁŽNÍ POTRUBÍ

LEGENDA ZNAČENÍ:

- S1 SVISLÉ ODPADNÍ POTRUBÍ KANALIZACE SPLAŠKOVÁ
- D1 SVISLÉ ODPADNÍ POTRUBÍ KANALIZACE DEŠŤOVÁ
- ZMĚNA VÝŠKOVÉHO VEDENÍ
- PV PŘIVZDUŠŇOVACÍ VENTIL -HT DN50

LEGENDA ZAŘÍZOVACÍCH PŘEDMĚTŮ:

- U - UMYVADLO, SIFON DN50
- WC - ZÁVĚSNÝ ZÁCHOD S INSTALAČNÍ PŘEDSTĚNOU, SIFON DN100
- D - DŘEZ KUCHYŇSKÝ, SIFON DN50

POZNÁMKY:

- MATERIÁL NOVÉ VNITŘNÍ KANALIZACE PP-HT.
- MATERIÁL NOVÉ VNĚJŠÍ KANALIZACE PVC-KG.
- PŘED INSTALACÍ PROBĚHNE KOORDINACE PROFESÍ.
- INSTALACE POTRUBÍ A ZAŘÍZENÍ DLE POŽADAVKŮ VÝROBCŮ .
- INSTALACE A ZPROVOZNĚNÍ SYSTÉMU ZAJISTÍ ODBORNÁ FIRMA.
- POTRUBÍ NOVÉ VNITŘNÍ KANALIZACE VEDENO V PŘEDSTĚNÁCH, PODLAZE, V PODHLEDU.
- PODOBA ZAŘÍZOVACÍCH PŘEDMĚTŮ JE SOUČÁSTÍ STAVEBNÍ ČÁSTI PD.
- PŘECHOD ODPADNÍHO POTRUBÍ NA SVODNÉ BUDE ŘEŠENO KOLENEM 2X45°SE ZMĚNOU DN.
- ZAŘÍZOVACÍ PŘEDMĚTY BUDOU NAPOJENY NA VNITŘNÍ KANALIZACI PŘES ZÁPACHOVOU UZÁVĚRKU.
- SKLON PŘIPOJOVACÍHO POTRUBÍ MIN.3%, SVODNÉHO MIN. 2%, DEŠŤOVÉHO MIN.1%.

Akce : Stavební úpravy, přístavba a nástavba na účelem změny užívání na obecní klubovnu Čtyřkoly, parc.čst.1209 a 522/2,k.ú.Čtyřkoly	Vypracoval :		Ing.Ondřej Hanzelka		
	Odpovědná osoba :		Ing.Eduard Novák		
	Kraj :		Středočeský		
	M.Ú. :		Benešov		
	Investor :		obec Čtyřkoly		
Část :					
D.1.4.1 ZDRAVOTECHNIKA		Dokumentace pro oznámení společného záměru			
		Stupeň PD :	DUSP	Datum :	12/2023
Název výkresu :		Měřítko :	-	Číslo projektu :	01423
KANALIZACE PŮDORYS 1.NP		Formát :	1xA4	Číslo výkresu :	D.1.4.1b_01