
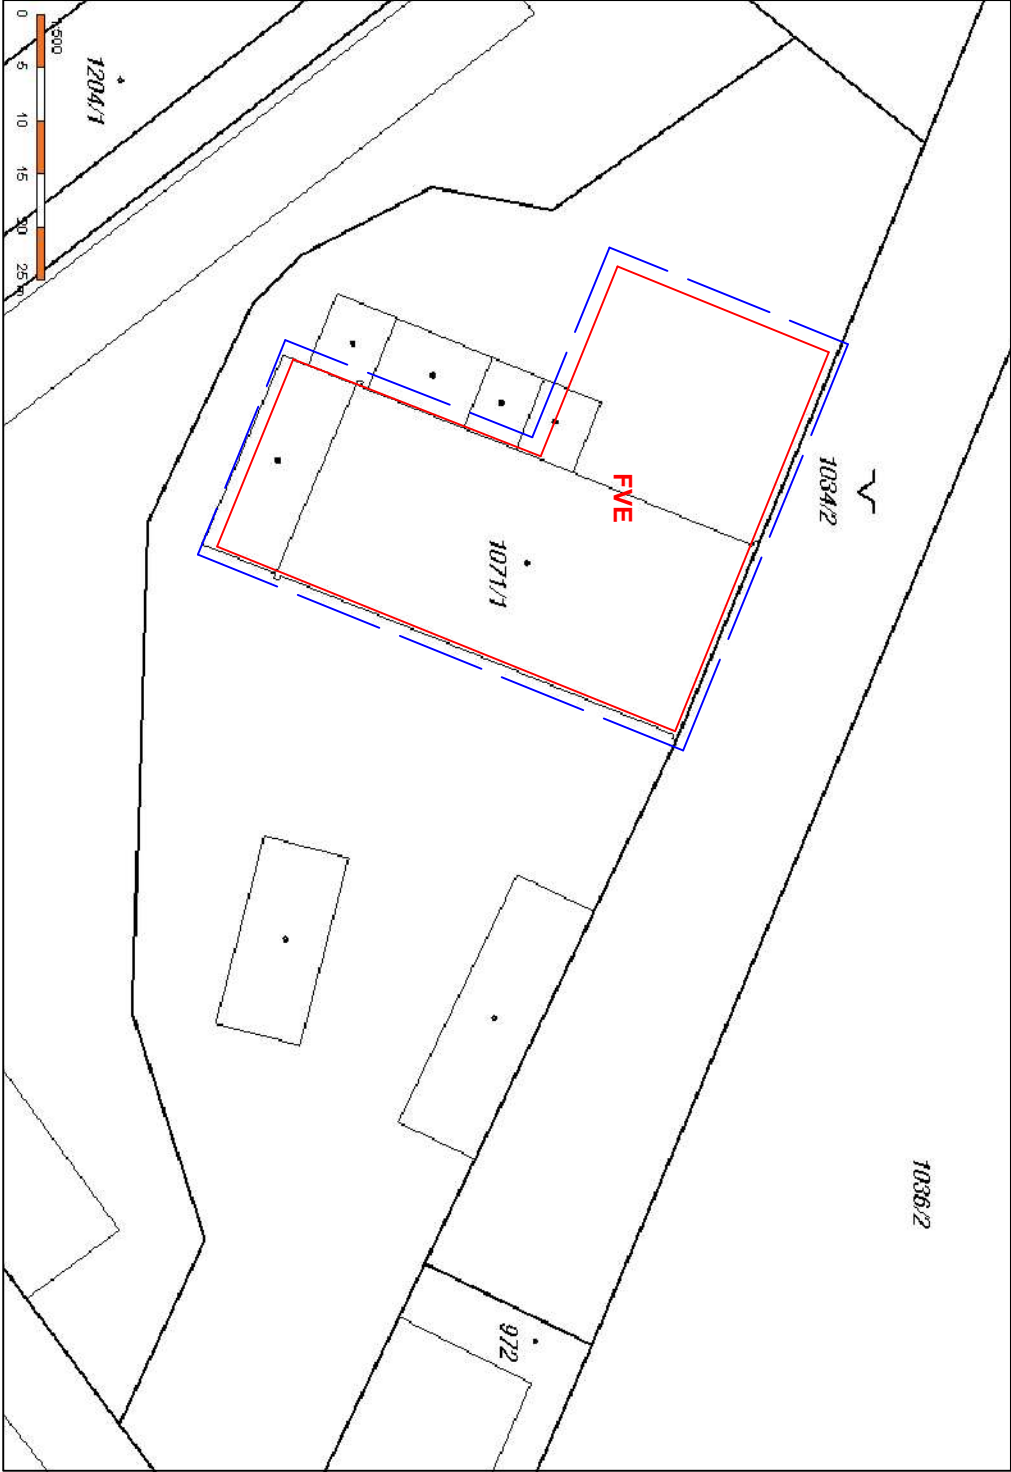


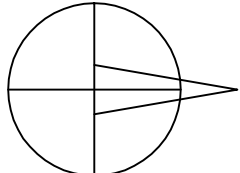

Legenda:

- Parcelní číslo st.: 1071/1

Obec: Vodňany

Katastrální území: Vodňany
- Ochranné pásmo dle par. 46 z. 458/2000 Sb.: 1 m od vnějšího líce obvodového zdíva budovy
- FVE

Umístění FVE panelů na střeše objektu

Sklon panelů: 30°
Orientace: 262 ks - 0° JIH

ZODP. PROJEKTANT	AUTORIZOVANÝ ING.	VYPRACOVAL	KRESLIL		
Petr Jiroudek		Martin Ryba	Martin Ryba		
MÍSTO STAVBY: Stožická 826, Vodňany		KRAJ: Jihočeský		Zakázkové č.	03-08-03
STAVEBNÍK: ZDRUOP s.r.o., Stožická 10/14, 389 01 Vodňany				Stupeň PD:	DPS + DPS
FVE ZDRUOP - 72,05 kWp				Datum:	03/2018
				Formát:	1xA3
				Měřtko:	-
Situace - širší vztahy				Výkres číslo:	02