



VÝSTAVBA PARKOVIŠTĚ NA SÍDLIŠTI NOVÁ, HRANICE


① VZOROVÝ PŘÍČNÝ ŘEZ 1:50

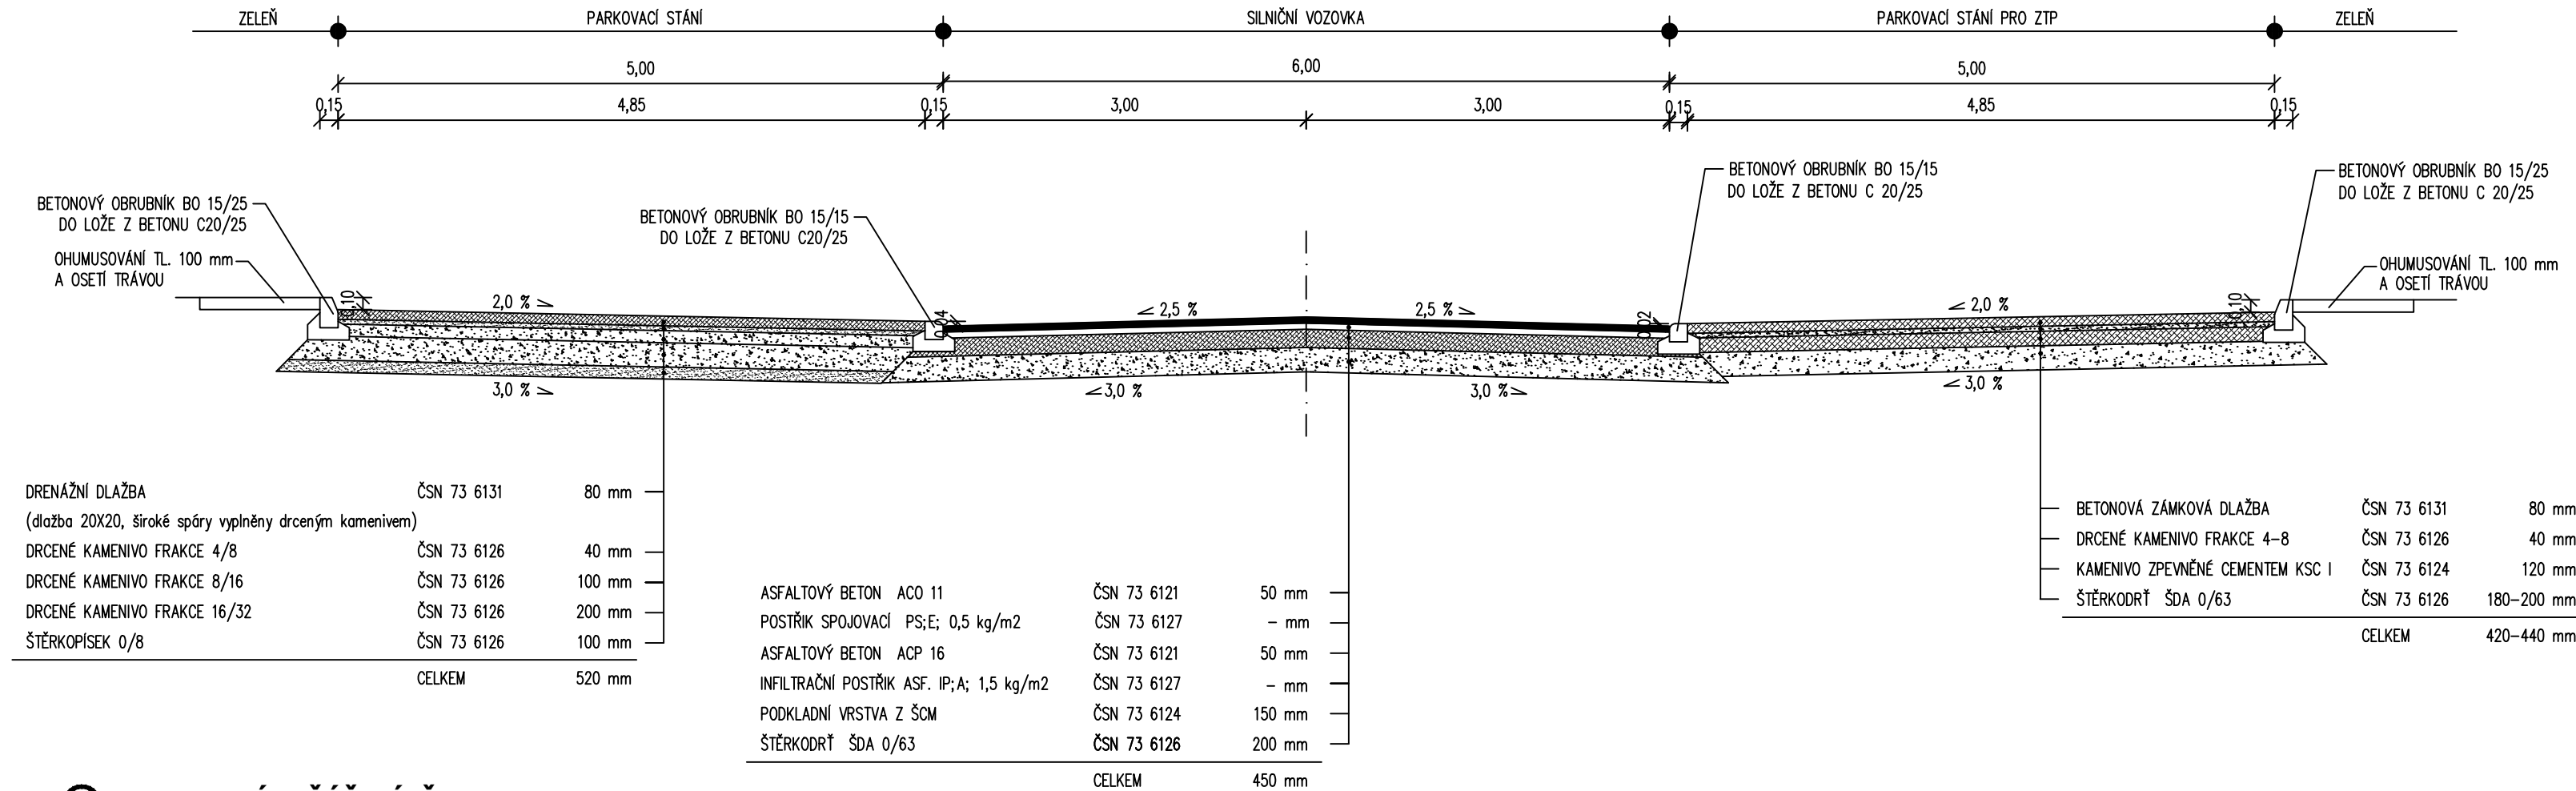

③ VZOROVÝ PŘÍČNÝ ŘEZ 1:50

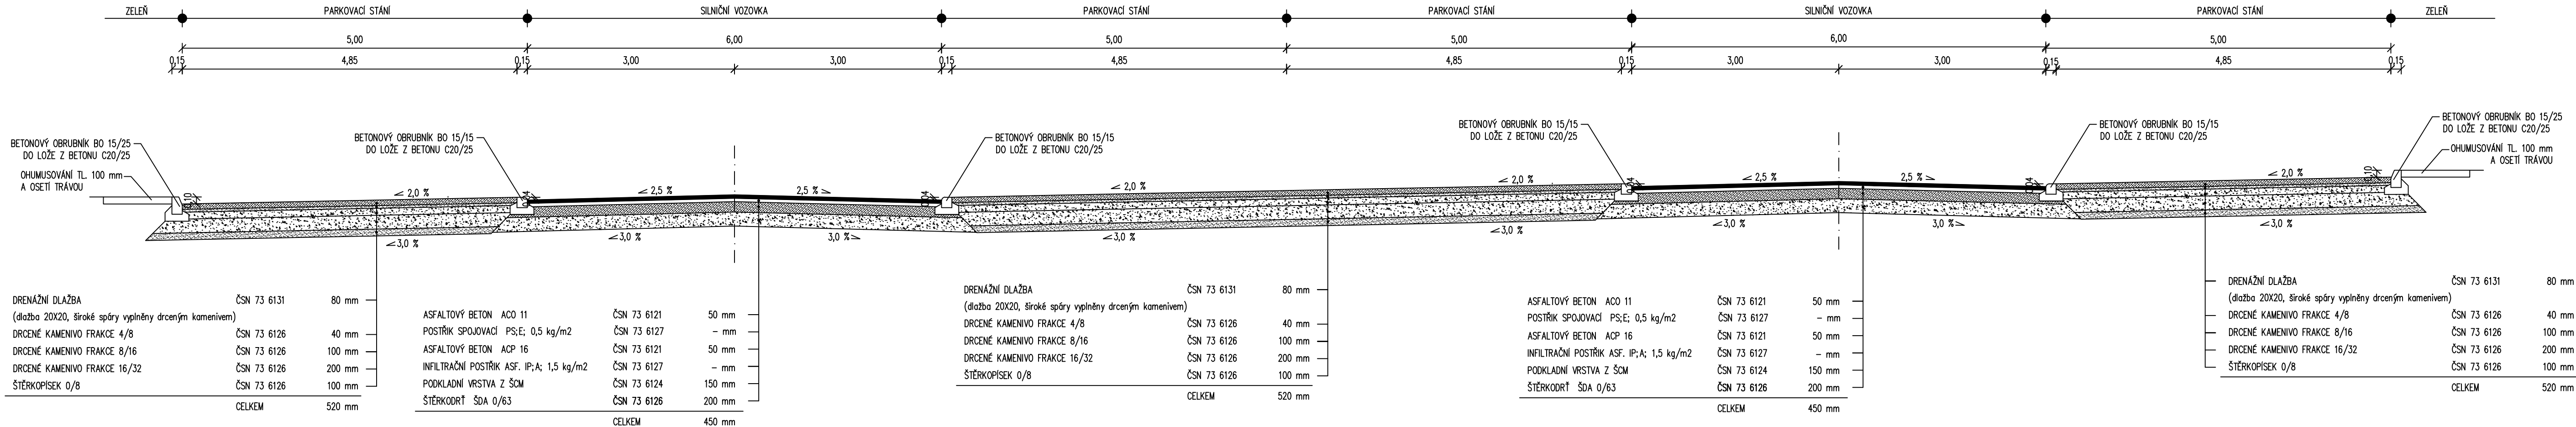

② VZOROVÝ PŘÍČNÝ ŘEZ 1:50

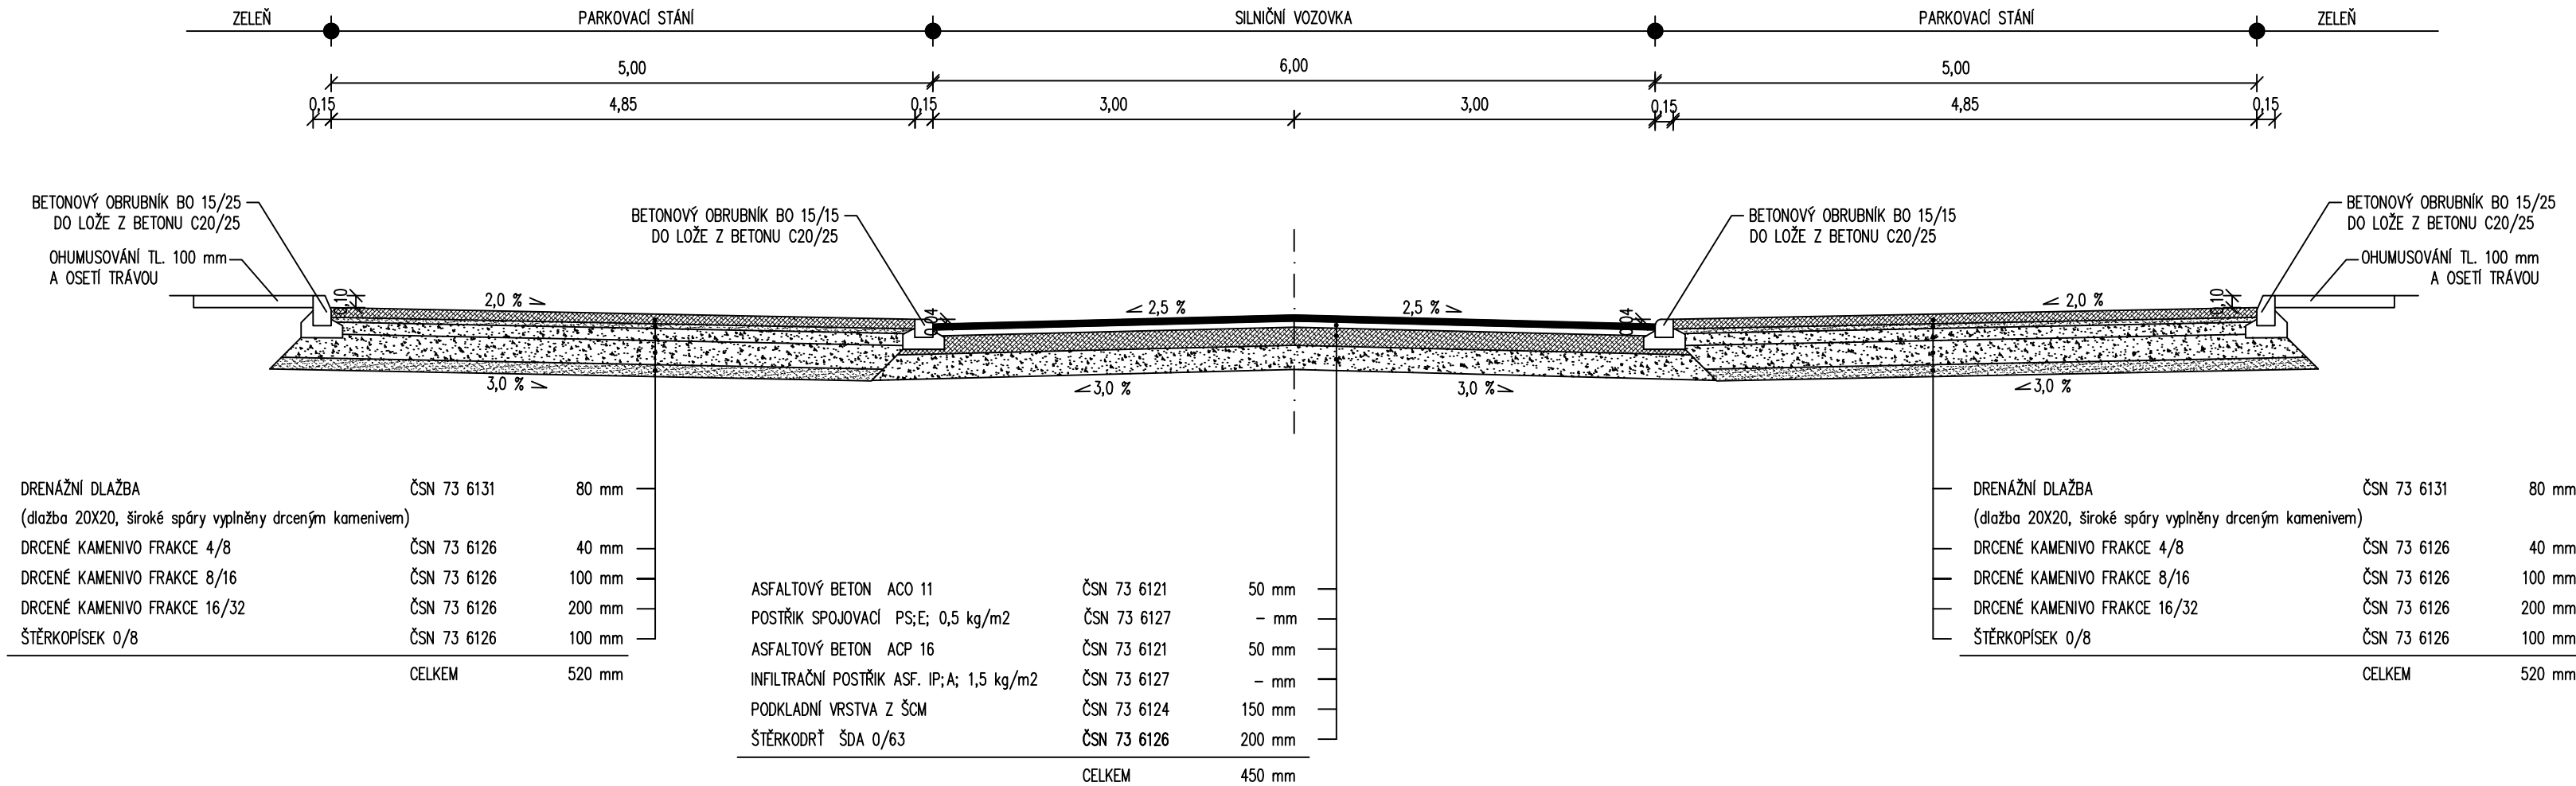

VYPRACOVAL:		ZODP.PROJEKT:		KRESLIL:		VED.PROJEKCE		NELL PROJEKT s. r. o. Plesníkova 5559 760 05 Zlín			
Ing. Iva Podhorná		Ing. Karel Kuchař		Ing. Iva Podhorná		Zuzana Kuchařová					
KRAJ: OLOMOUCKÝ				KAT. ÚZEMÍ: HRANICE				FORMÁT		5x4	
STAVEBNÍK:MĚSTO HRANICE								DATUM		4/2019	
AKCE: VÝSTAVBA PARKOVIŠTĚ NA SÍDLIŠTI NOVÁ, HRANICE								STUPEŇ		STUDIE	
								ZAKÁZK. ČÍSLO			
OBSAH: VZOROVÉ PŘÍČNÉ ŘEZY								MĚŘITKO:		ČÍSLO VÝKRESU	
								1:50			