
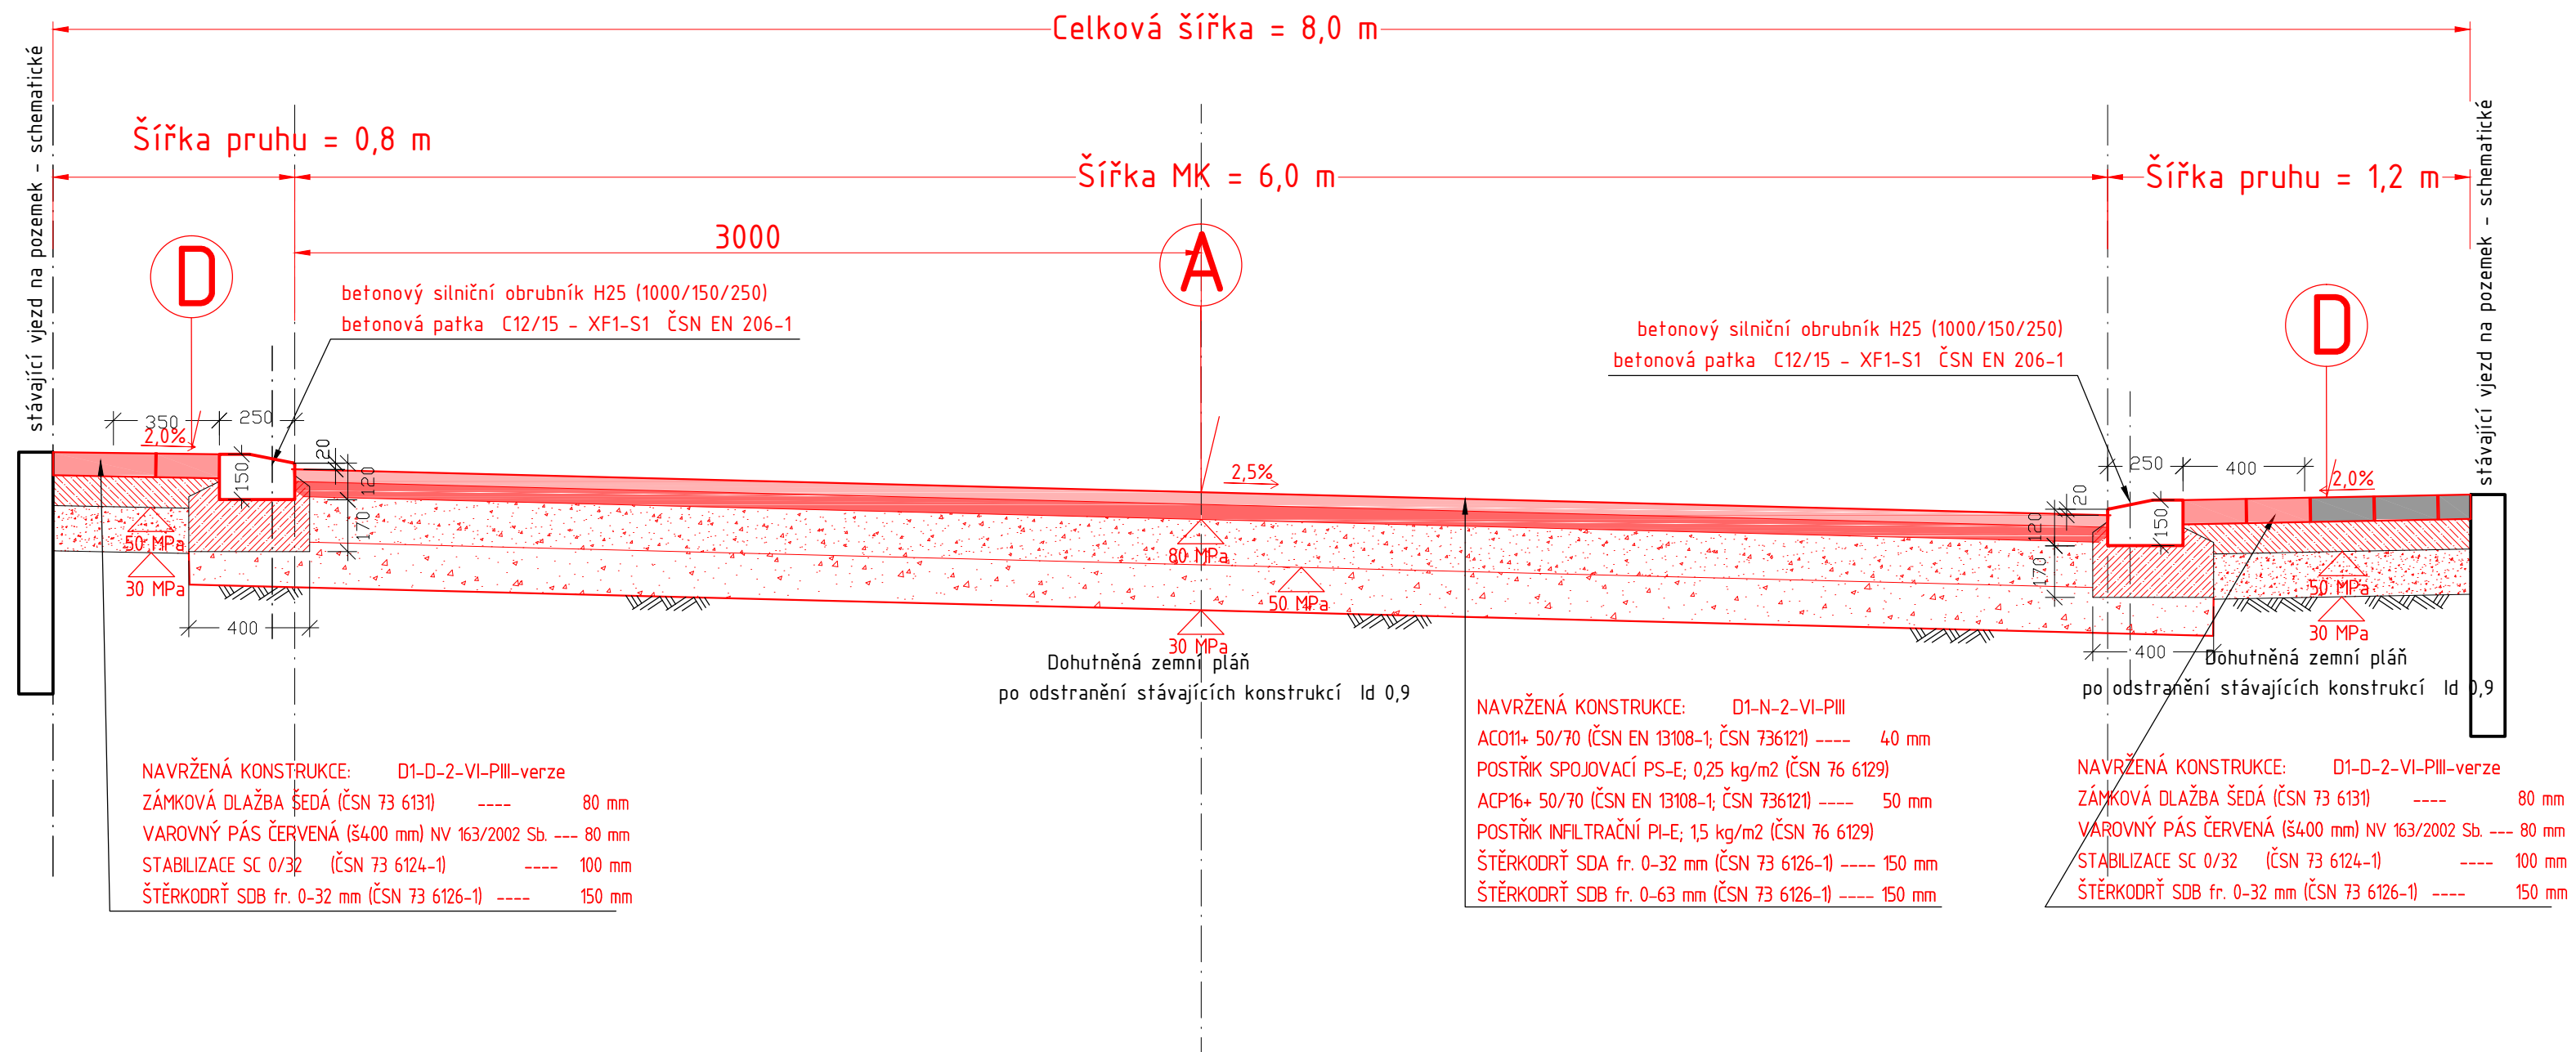


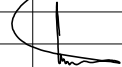

Změna:	c)		Provedl:		Dne:		Podpis:					
	b)											
	a)	Aktualizace				09/2016						
Ing. Jiří Šír – VISTA Alešova 60, 400 01 Ústí nad Labem tel: 777 202 939, e-mail: jiri.sir@jirisir.cz, www.jirisir.cz Korespondenční adresa: Školní 296, 257 44 Netvořice					HL.inž.projektu: -							
Objednatel: Obec Malý Újezd, Malý Újezd 95, 277 31 Malý Újezd					Projektant: Ing. Jiří Šír							
					Vypracoval: Ing. Jiří Šír							
Stavba: Výstavba nové místní komunikace na p.p.č. 1079/ 79/43 , k.ú. Malý Újezd Změna stavby před dokončením Inženýrské objekty					Kompletoval: -							
					Obsah: VZOR - Rez komunikací - typ "B" -					Datum: 06. 2016		FA4 2
										Stupeň: Projekt RDS		Č.zak.: 02/2016
					CAD: MALYUJEZD-KOMUNIKACE-VZOR REZBB		16-X02RDS-311320					
					Měřítko: 1:20		Č.přílohy: C.1.1.3.2.0					
					Kótováno v mm							