


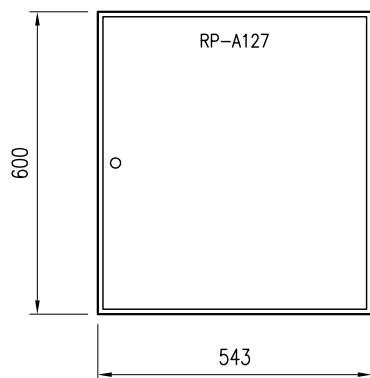

Provedení: nástěnná oceloplechová rozvodnice s plechovými dveřmi

Typ: BF-O-3/72-G-C, fa. Eaton s.r.o.

Barva: RAL 7035 (šedá)

Rozměry: v = 600mm, š = 543mm, h = 140mm

Krytí: IP30, třída ochrany I

Přívod: horem

Vývody: horem

Napěťová síť: 3NPE ~50Hz 230V/400V TN-S

El. parametry: $P_i = 40.36 \text{ kW}$

$P_p = 23.16 \text{ kW}$

$I_p = 35.19 \text{ A}$

$I_n = 63.00 \text{ A}$


Všechny uvedené typy je třeba chápat jen z hlediska parametrů a jako příklad standardu!

AKCE : Úprava laboratoře A127
FYZIKÁLNÍ ÚSTAV AV ČR, budova A, Cukrovarnická 10/112, Praha 6

OBSAH : Rozvaděč RP-A127
Schéma zapojení

ZODP.PROJEKTANT :	Ing. Jiří Škvor
VYPRACOVAL :	Ing. Jiří Škvor <i>Škvor</i>
ČÍSLO ZAKÁZKY :	13/2016
STUPEŇ :	1'DZS
DATUM :	04/2016
OZN.SOUBORU :	RP_A127.dwg

LIST ČÍSLO :	1
POČET LISTŮ :	3
ZMĚNA :	
ČÍSLO PŘÍLOHY :	04

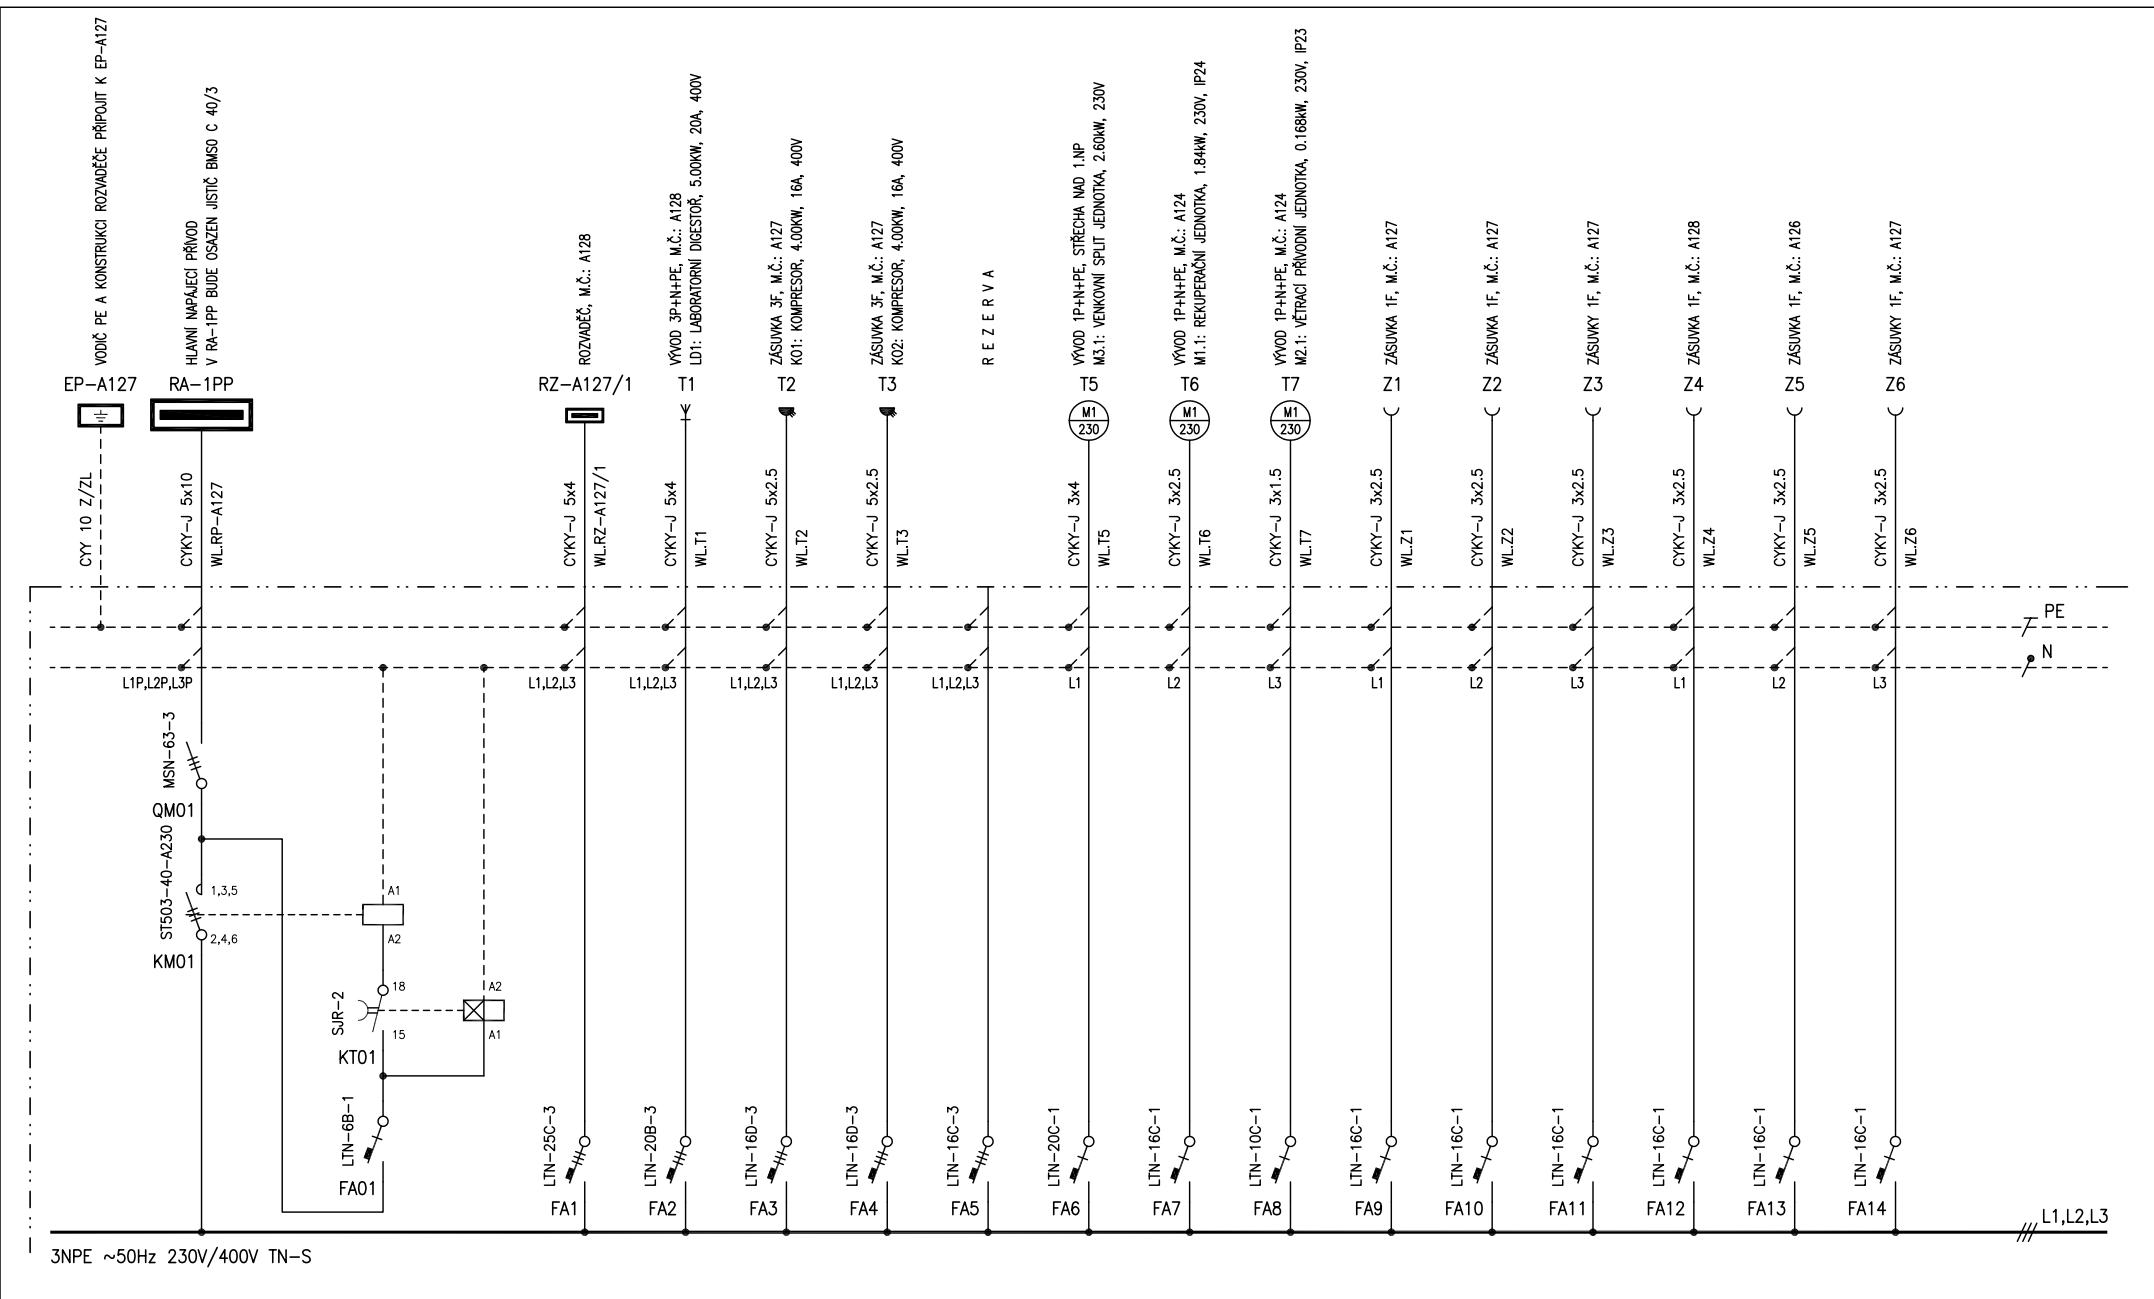

AKCE :

Úprava laboratoře A127
FYZIKÁLNÍ ÚSTAV AV ČR, budova A, Cukrovarnická 10/112, Praha 6

OBSAH :

Rozvaděč RP-A127
Schéma zapojení

ZODP.PROJEKTANT : Ing. Jiří Škvor

VYPRACOVAL : Ing. Jiří Škvor

ČÍSLO ZAKÁZKY : 13/2016

STUPEŇ : 1'DZS

DATUM : 04/2016

OZN.SOUBORU : RP_A127.dwg


LIST ČÍSLO : 2

POČET LISTŮ : 3

ZMĚNA :

ČÍSLO PŘÍLOHY :

04

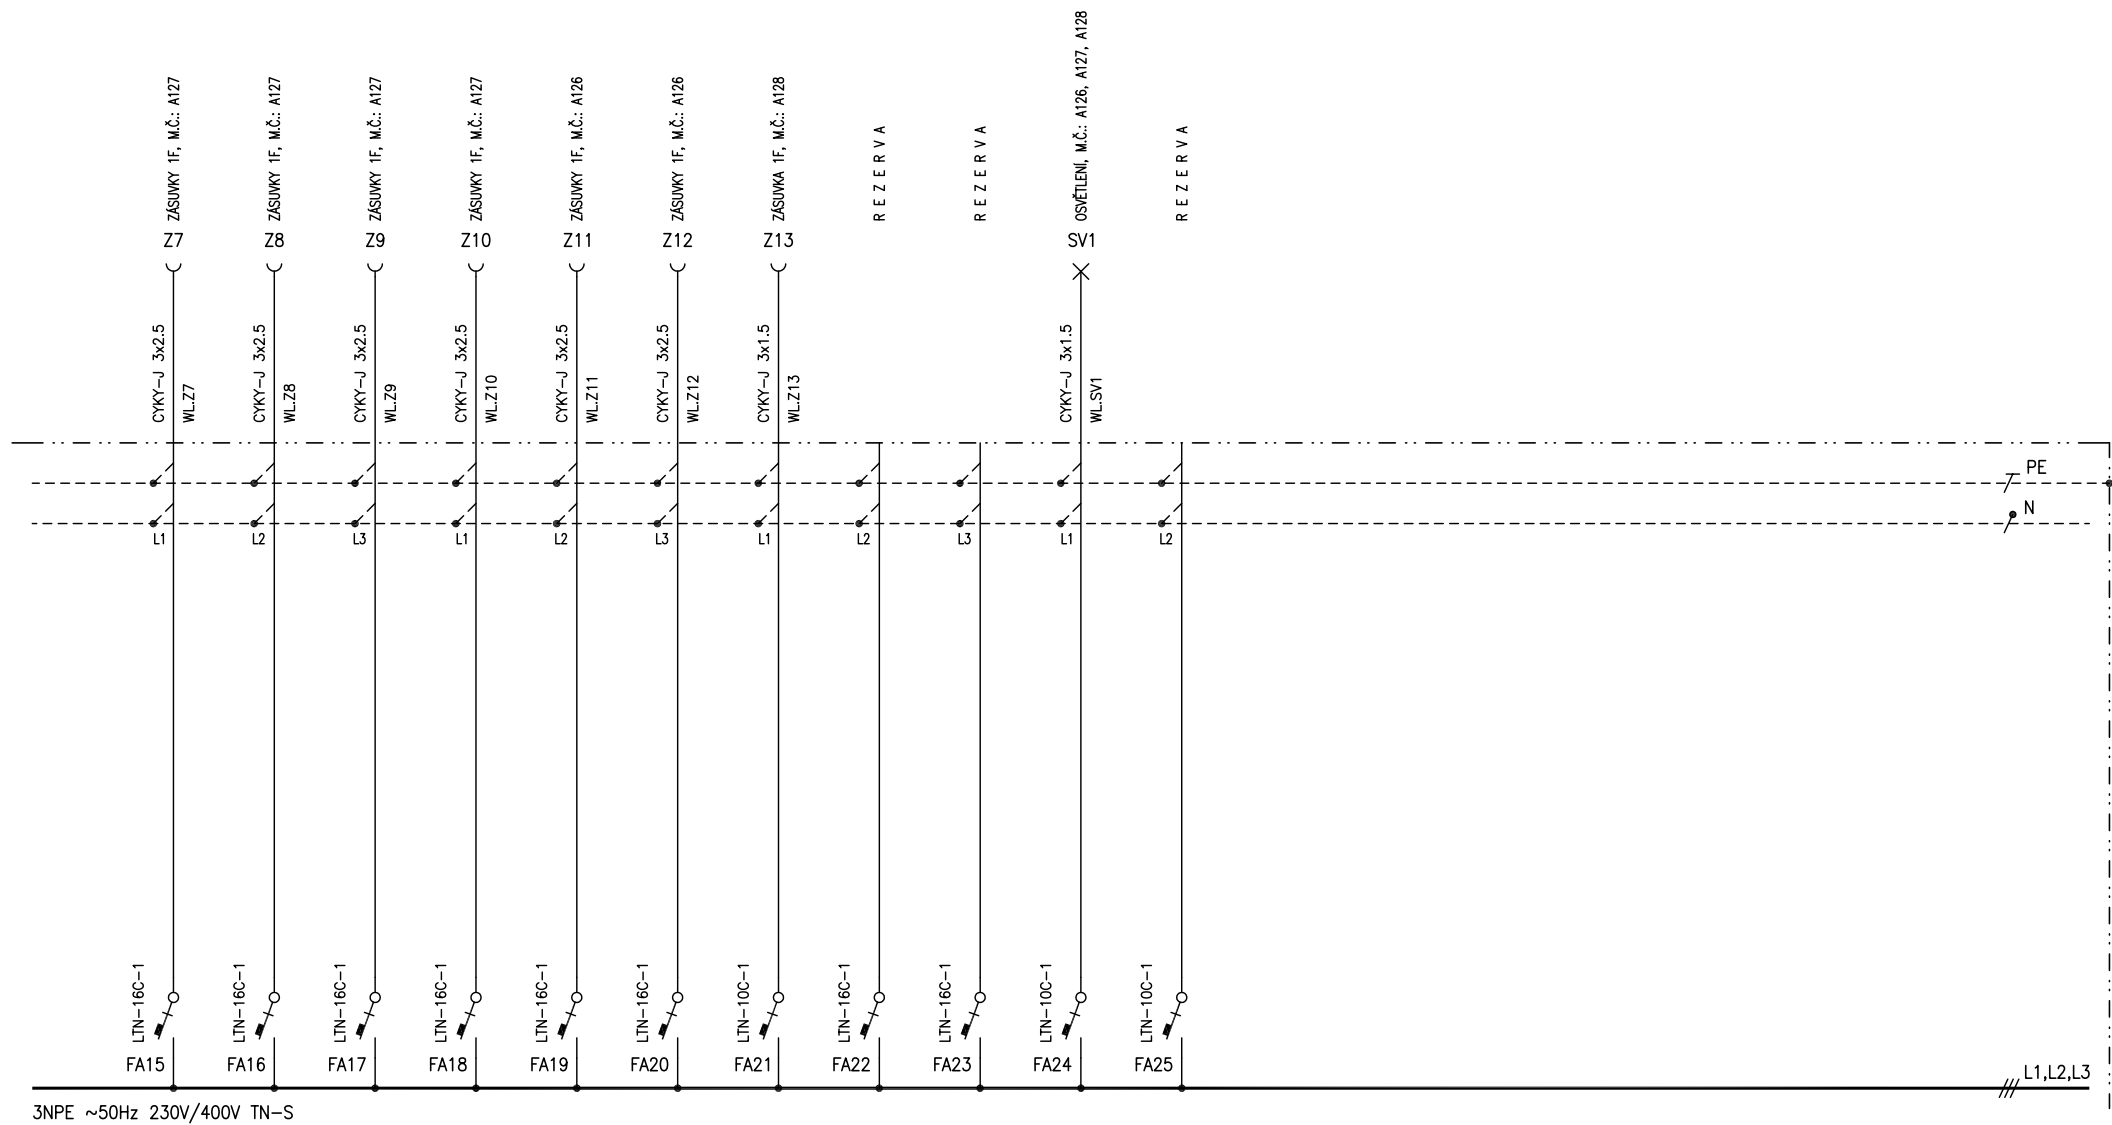

AKCE : Úprava laboratoře A127
FYZIKÁLNÍ ÚSTAV AV ČR, budova A, Cukrovarnická 10/112, Praha 6

OBSAH : Rozvaděč RP-A127
Schéma zapojení

ZODP.PROJEKTANT : Ing. Jiří Škvor
VYPRACOVAL : Ing. Jiří Škvor
ČÍSLO ZAKÁZKY : 13/2016
STUPEŇ : 1'DZS
DATUM : 04/2016
OZN.SOUBORU : RP_A127.dwg

LIST ČÍSLO : 3
POČET LISTŮ : 3
ZMĚNA :
ČÍSLO PŘÍLOHY :

04