
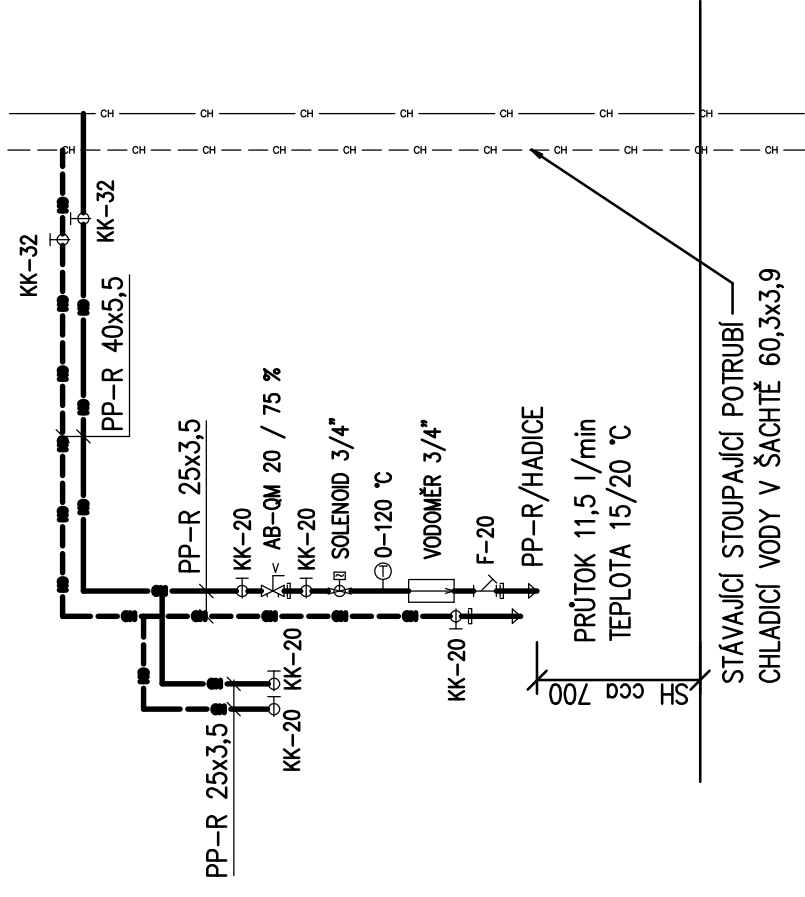


SCHÉMA ZAPOJENÍ

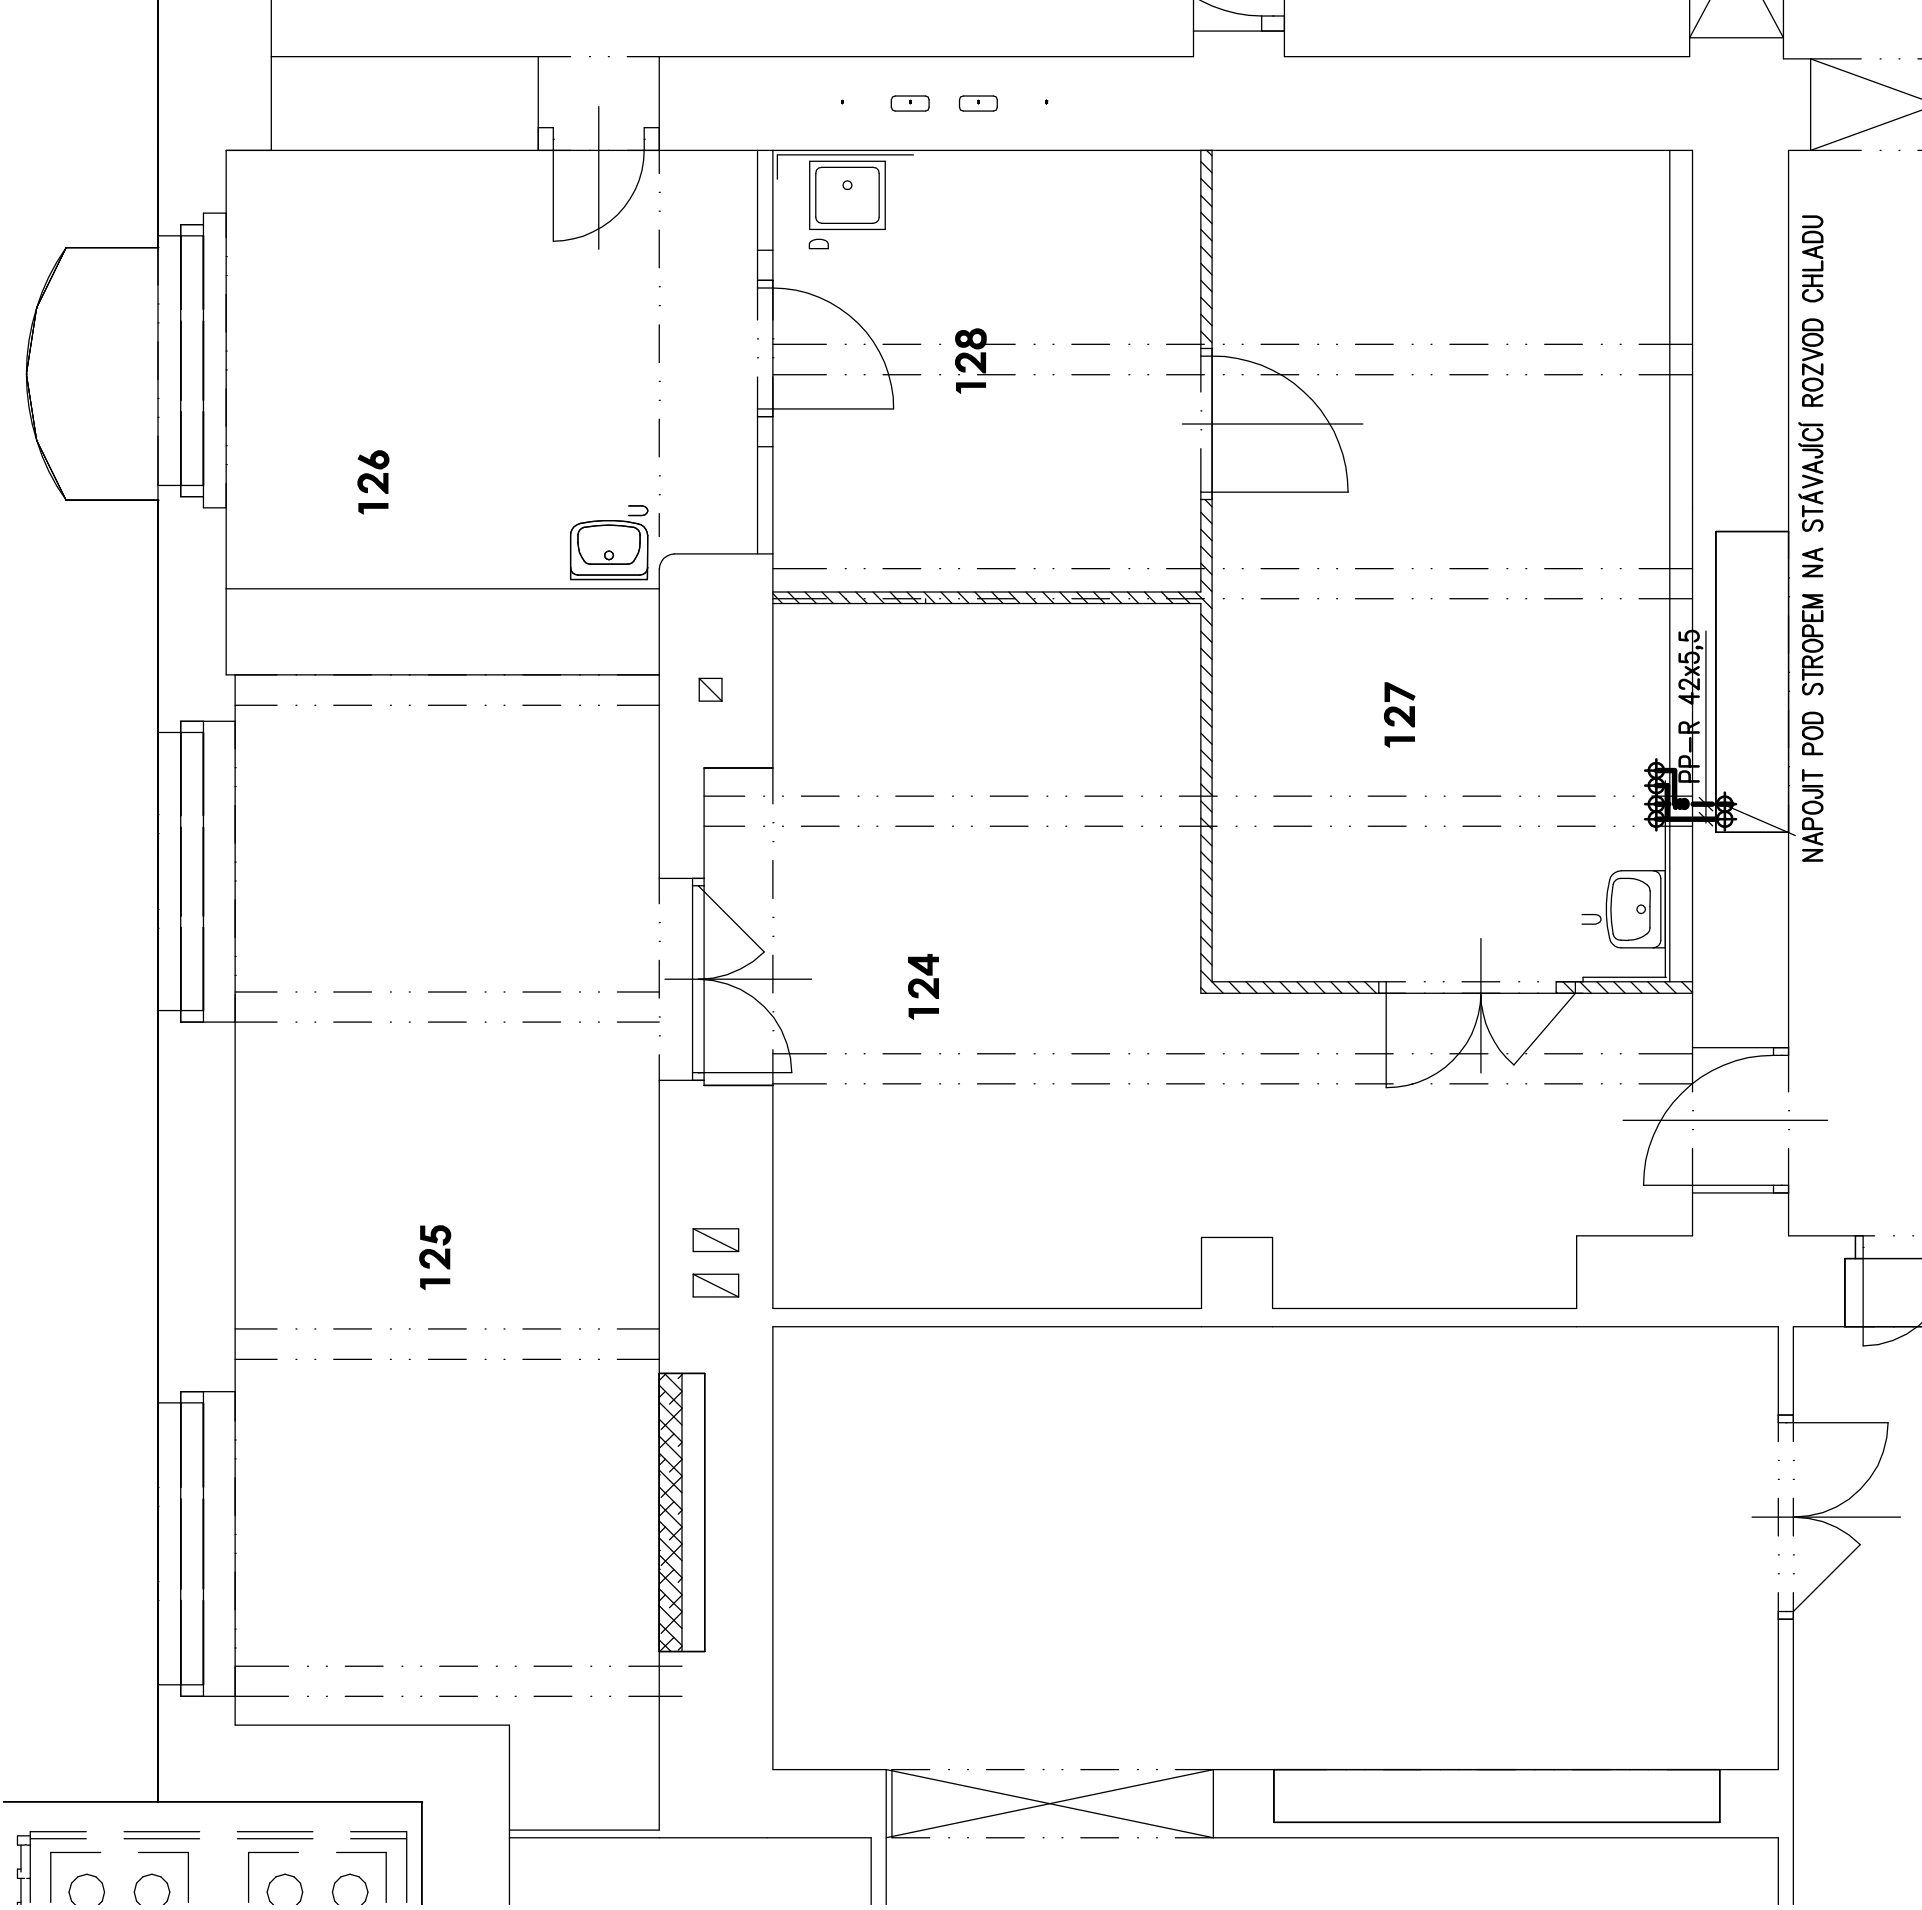

Legenda:

—●—
Přírodní potrubí PP-R – chlazení

Zpětné potrubí PP-R – chlazení

Filter

Φ Kulový kohout


Průtokoměr

Regulátor průtoku

Spoj šroubením

Teploměr v jímce

Elektromagnetický ventil

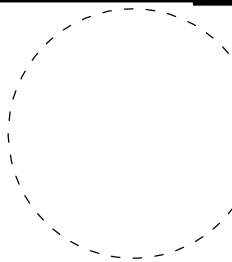AKCE:		PROJEKTOVÝ STUPEŇ:	
Úprava laboratoře A127		1°DZS	
FYZIKÁLNÍ ÚSTAV AV ČR, budova A, Cukrovarnická 10/112, Praha 6			
INVESTOR:	PROJEKTANT:	AUTORIZAČNÍ RAZÍTKO:	PARÉ Č.:
FYZIKÁLNÍ ÚSTAV AV ČR	ING. JIŘÍ SAMEC		
Na Slovance 2	projektová a konzultační činnost		
Praha 8	v oboru ústředního vytápění a chlazení		
IČ:68378271	Jivanská 1746/27 193 00 Praha - Horní Počernice IČ: 03066771 TEL: 774 485 578 E-MAIL: jirka.samec@gmail.com		
AUTOR NÁVRHU: —	DATUM: 04/2016	SLOŽKA:	
ZODP. PROJEKT.: Ing. Jiří Samec	MĚŘITKO: 1:50	D1.4	
VYPRACOVAL: Ing. Jiří Samec	FORMÁT: 2x A4	V.Č.: 05	
VÝKRES:	ČÁST DOKUMENTACE: D1.4.d		
PŮDORYS 1.PP - CHLAZENÍ			