



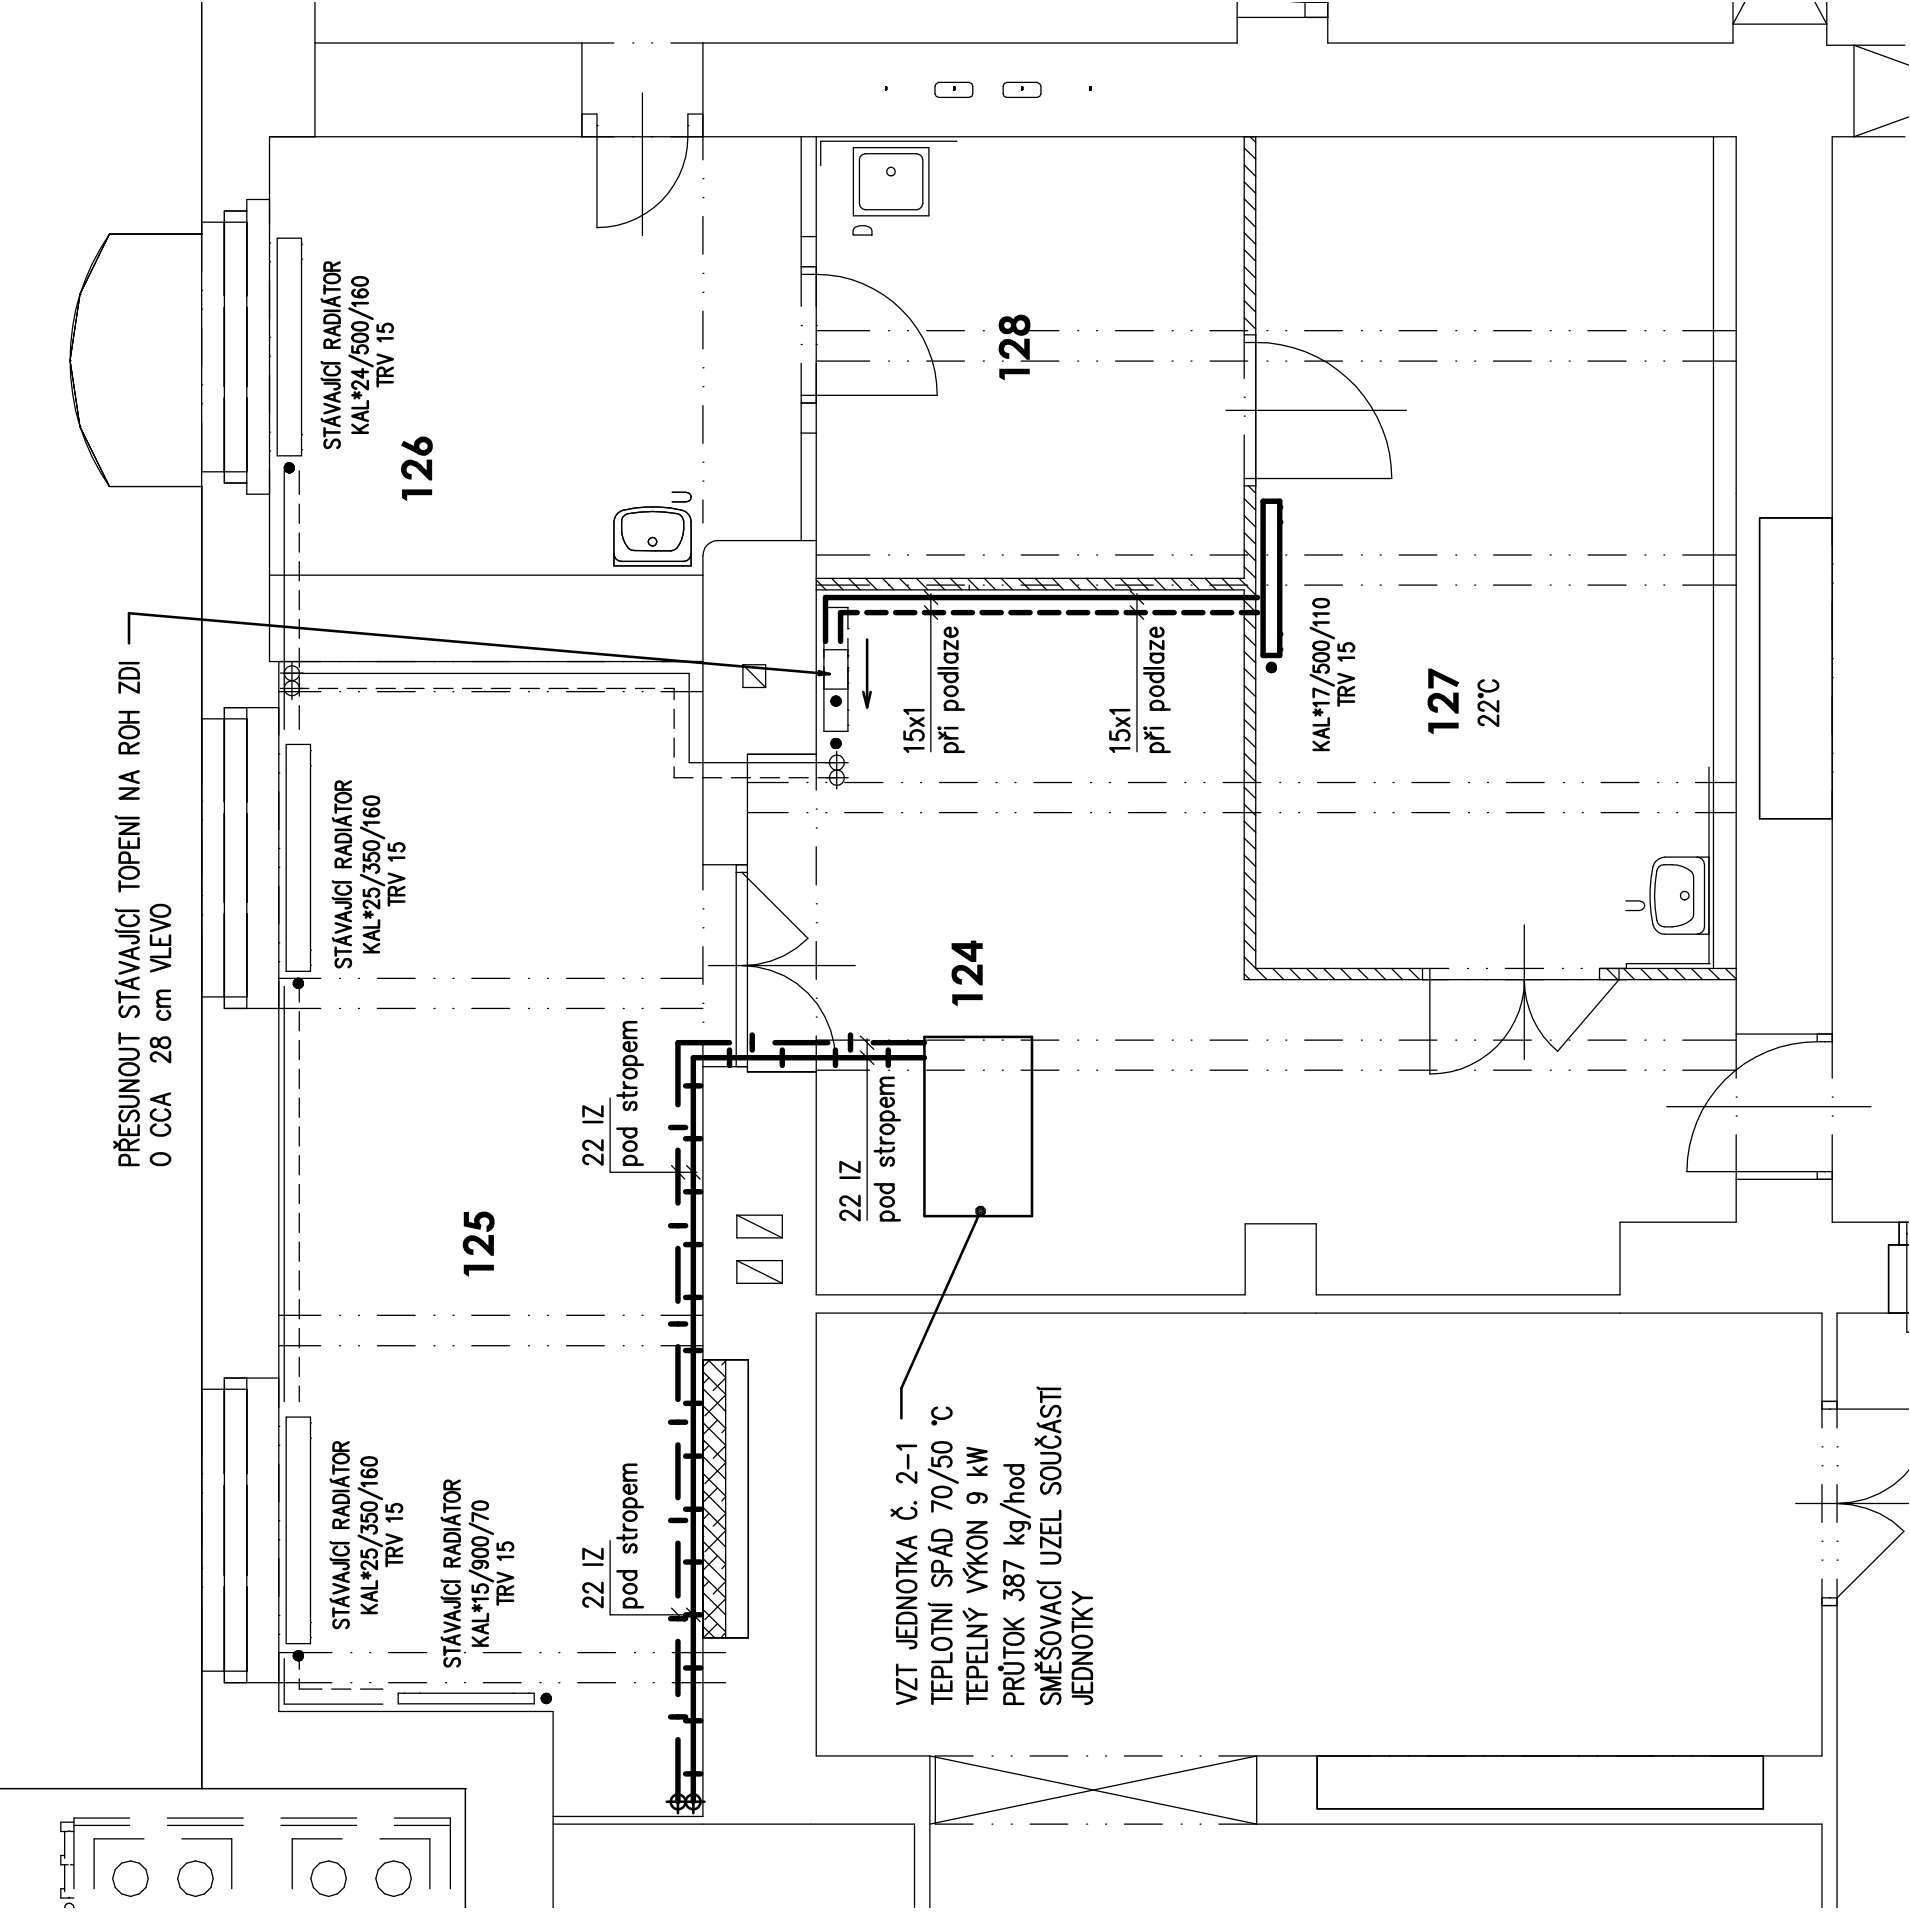

Legenda:

- Otopné těleso KALOR
- Stávající otopné těleso KALOR
- Přívodní potrubí Cu VZT – 70 °C
- Zpětné potrubí Cu VZT – 50 °C
- Přívodní potrubí Cu TĚLESA – 70 °C
- Zpětné potrubí Cu TĚLESA – 50 °C
- Stávající potrubí Cu

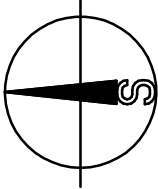

AKCE:	PROJEKTOVÝ STUPEŇ:	
	Úprava laboratoře A127 FYZIKÁLNÍ ÚSTAV AV ČR , budova A, Cukrovarnická 10/112, Praha 6	
INVESTOR:	AUTORIZAČNÍ RAZÍTKO:	
	PARE Č.:	
PROJEKTANT:	SLOŽKA:	
	D1.4	
AUTOR NÁVRHU:	ČÁST DOKUMENTACE:	
	D1.4.d	
ZODP. PROJEKT:	VČ.:	
	03	
VYPRACOVAL:	VÝKRES:	
	PŮDORYS 1.PP - VYTÁPĚNÍ	
VYKRES:	DATUM:	
	04/2016	
VYKRES:	MĚŘITKO:	
	1:50	
VYKRES:	FORMÁT:	
	2xA4	
VYKRES:	VÝKRES:	
	PŮDORYS 1.PP - VYTÁPĚNÍ	