



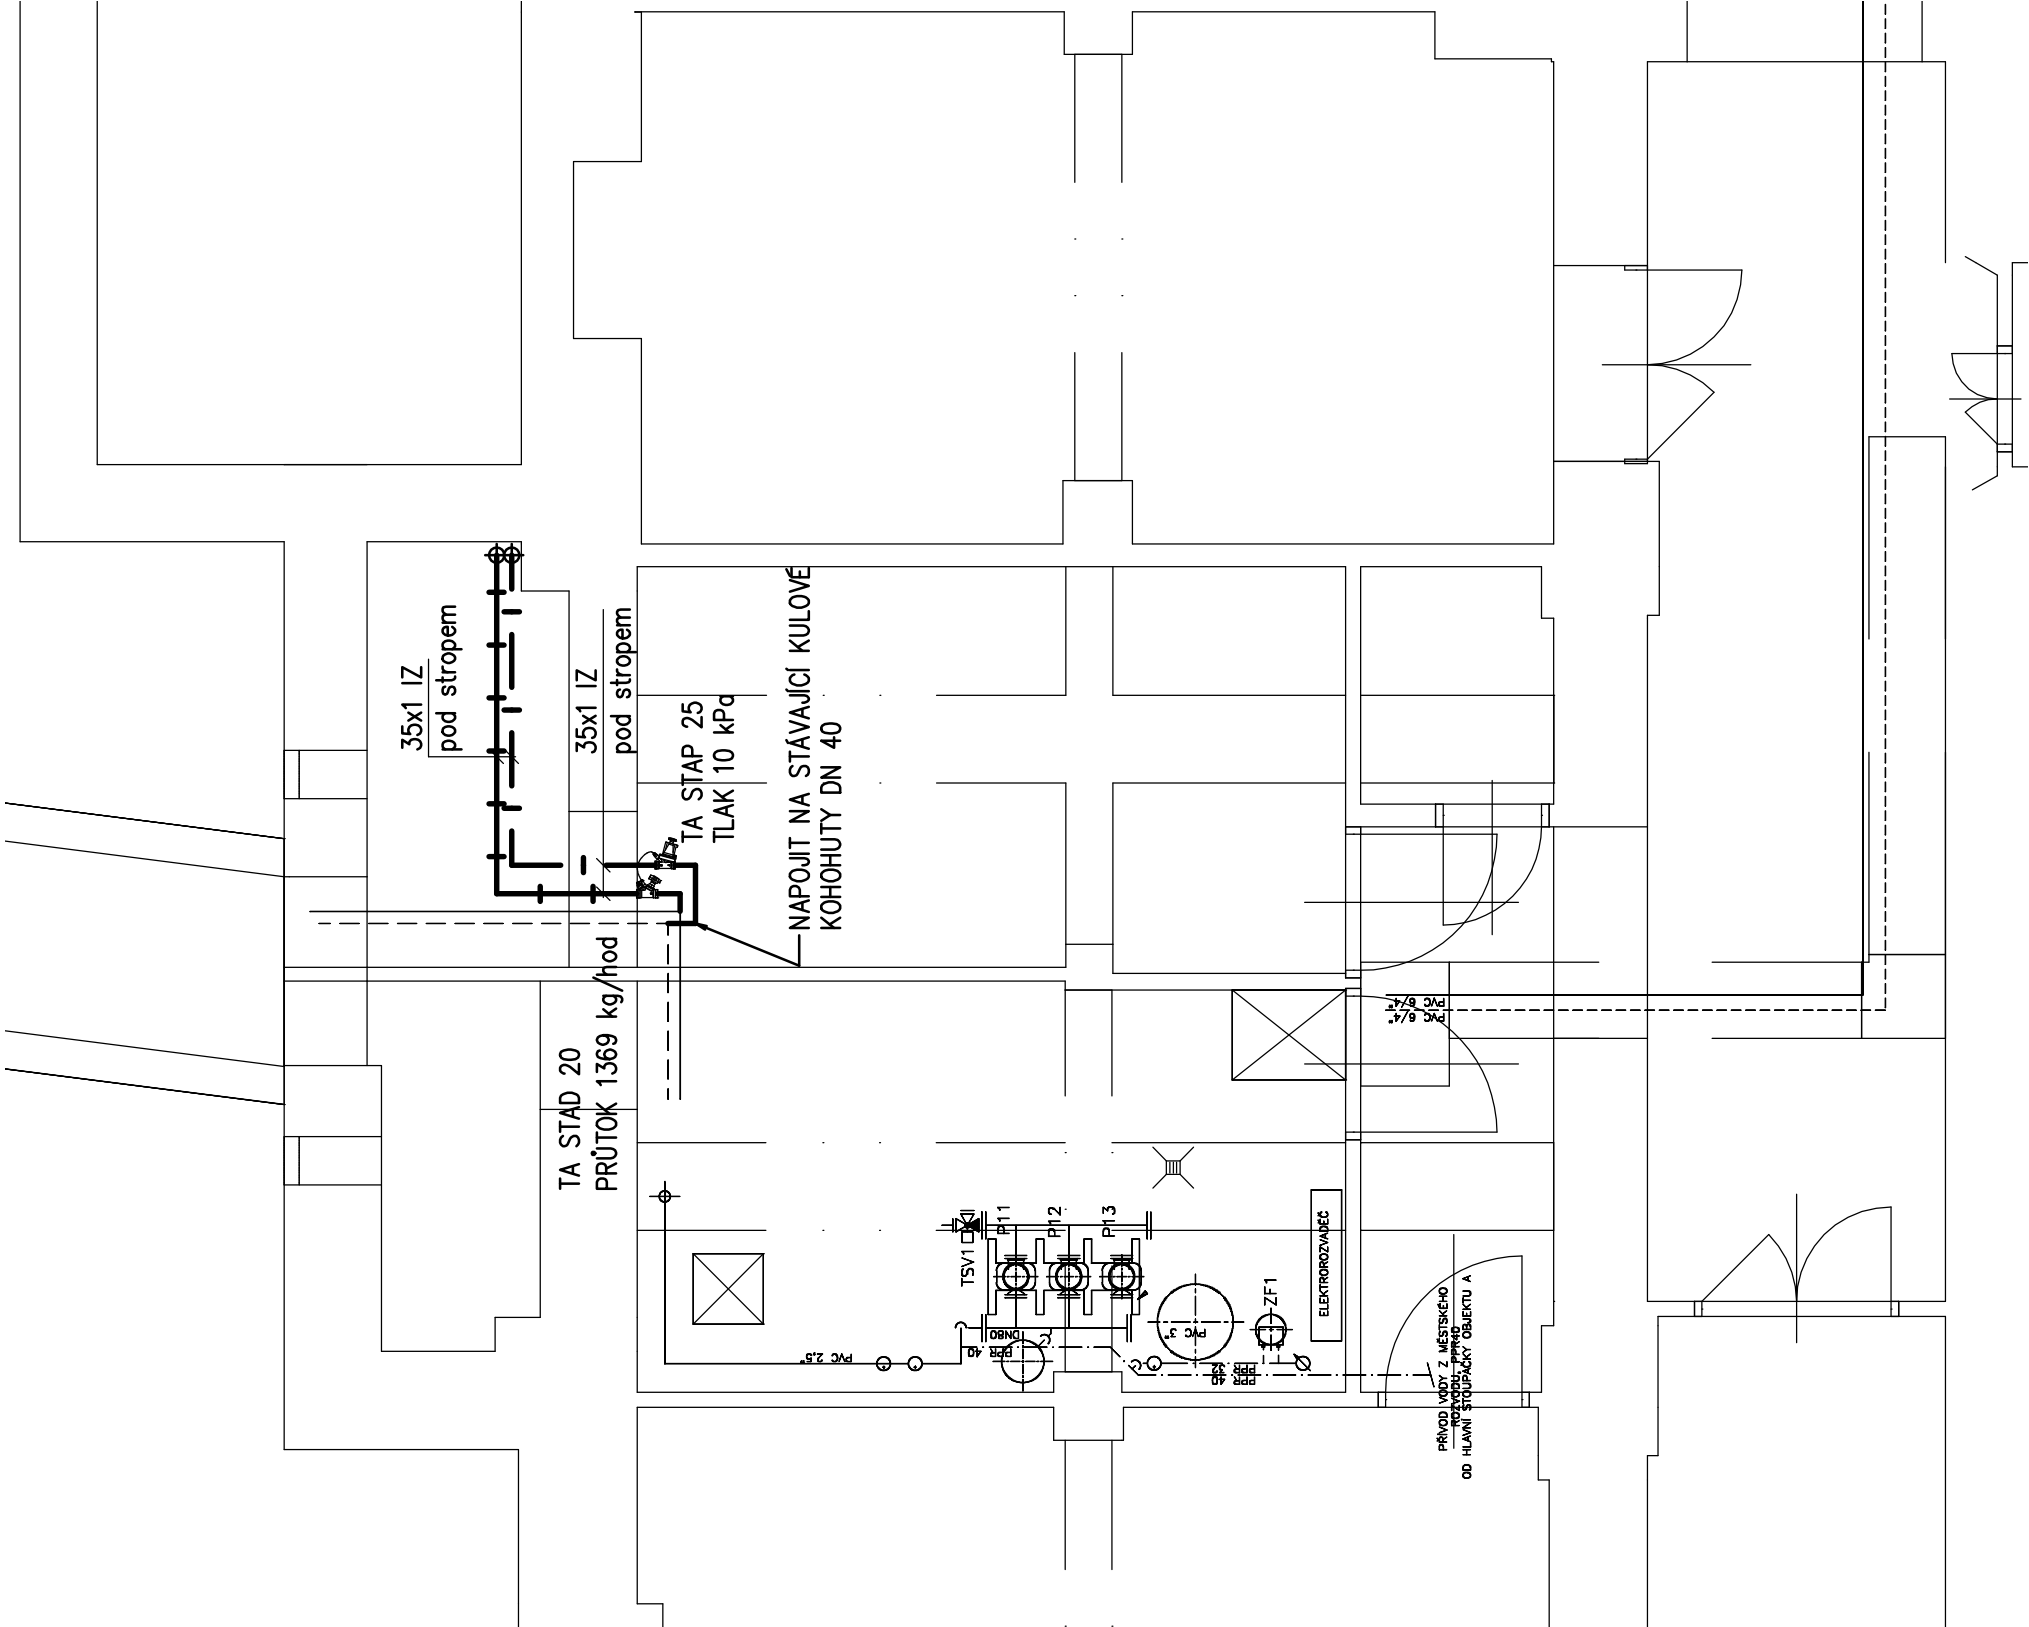

Legenda:

- Otopné těleso KALOR
- Stávající otopné těleso KALOR
- +— Přívodní potrubí Cu VZT – 70 °C
- Zpětné potrubí Cu VZT – 50 °C
- +— Přívodní potrubí Cu TĚLESA – 70 °C
- Zpětné potrubí Cu TĚLESA – 50 °C
- Stávající potrubí Cu

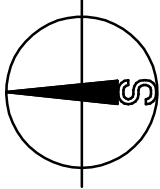

-13 °C

AKCE:		PROJEKTOVÝ STUPEŇ:	
Úprava laboratoře A127		1°DZS	
FYZIKÁLNÍ ÚSTAV AV ČR , budova A, Cukrovarnická 10/112, Praha 6		AUTORIZAČNÍ RAZÍTKO:	
INVESTOR:		PARE Č.:	
FYZIKÁLNÍ ÚSTAV AV ČR		AUTORIZAČNÍ RAZÍTKO:	
Na Slovance 2 Praha 8 IČ: 68378271		ING. JIŘÍ SAMEC projektová a konzultační činnost v oboru ústředního vytápění a chlazení Jivanská 1746/27 193 00 Praha - Horní Počernice IČ: 03066771 TEL: 774 485 578 E-MAIL: jirka.samec@gmail.com	
AUTOR NÁVRHU:		DATUM:	
—		04/2016	
ZODP. PROJEKT:		MĚŘITKO:	
Ing. Jiří Samec		1:50	
VYPRACOVAL:		FORMÁT:	
Ing. Jiří Samec		2xA4	
VÝKRES:		ČÁST DOKUMENTACE:	
PŮDORYS 2.PP - VYTÁPĚNÍ		D1.4.d	
		SLOŽKA:	
		D1.4	
		V.Č.:	
		02	