



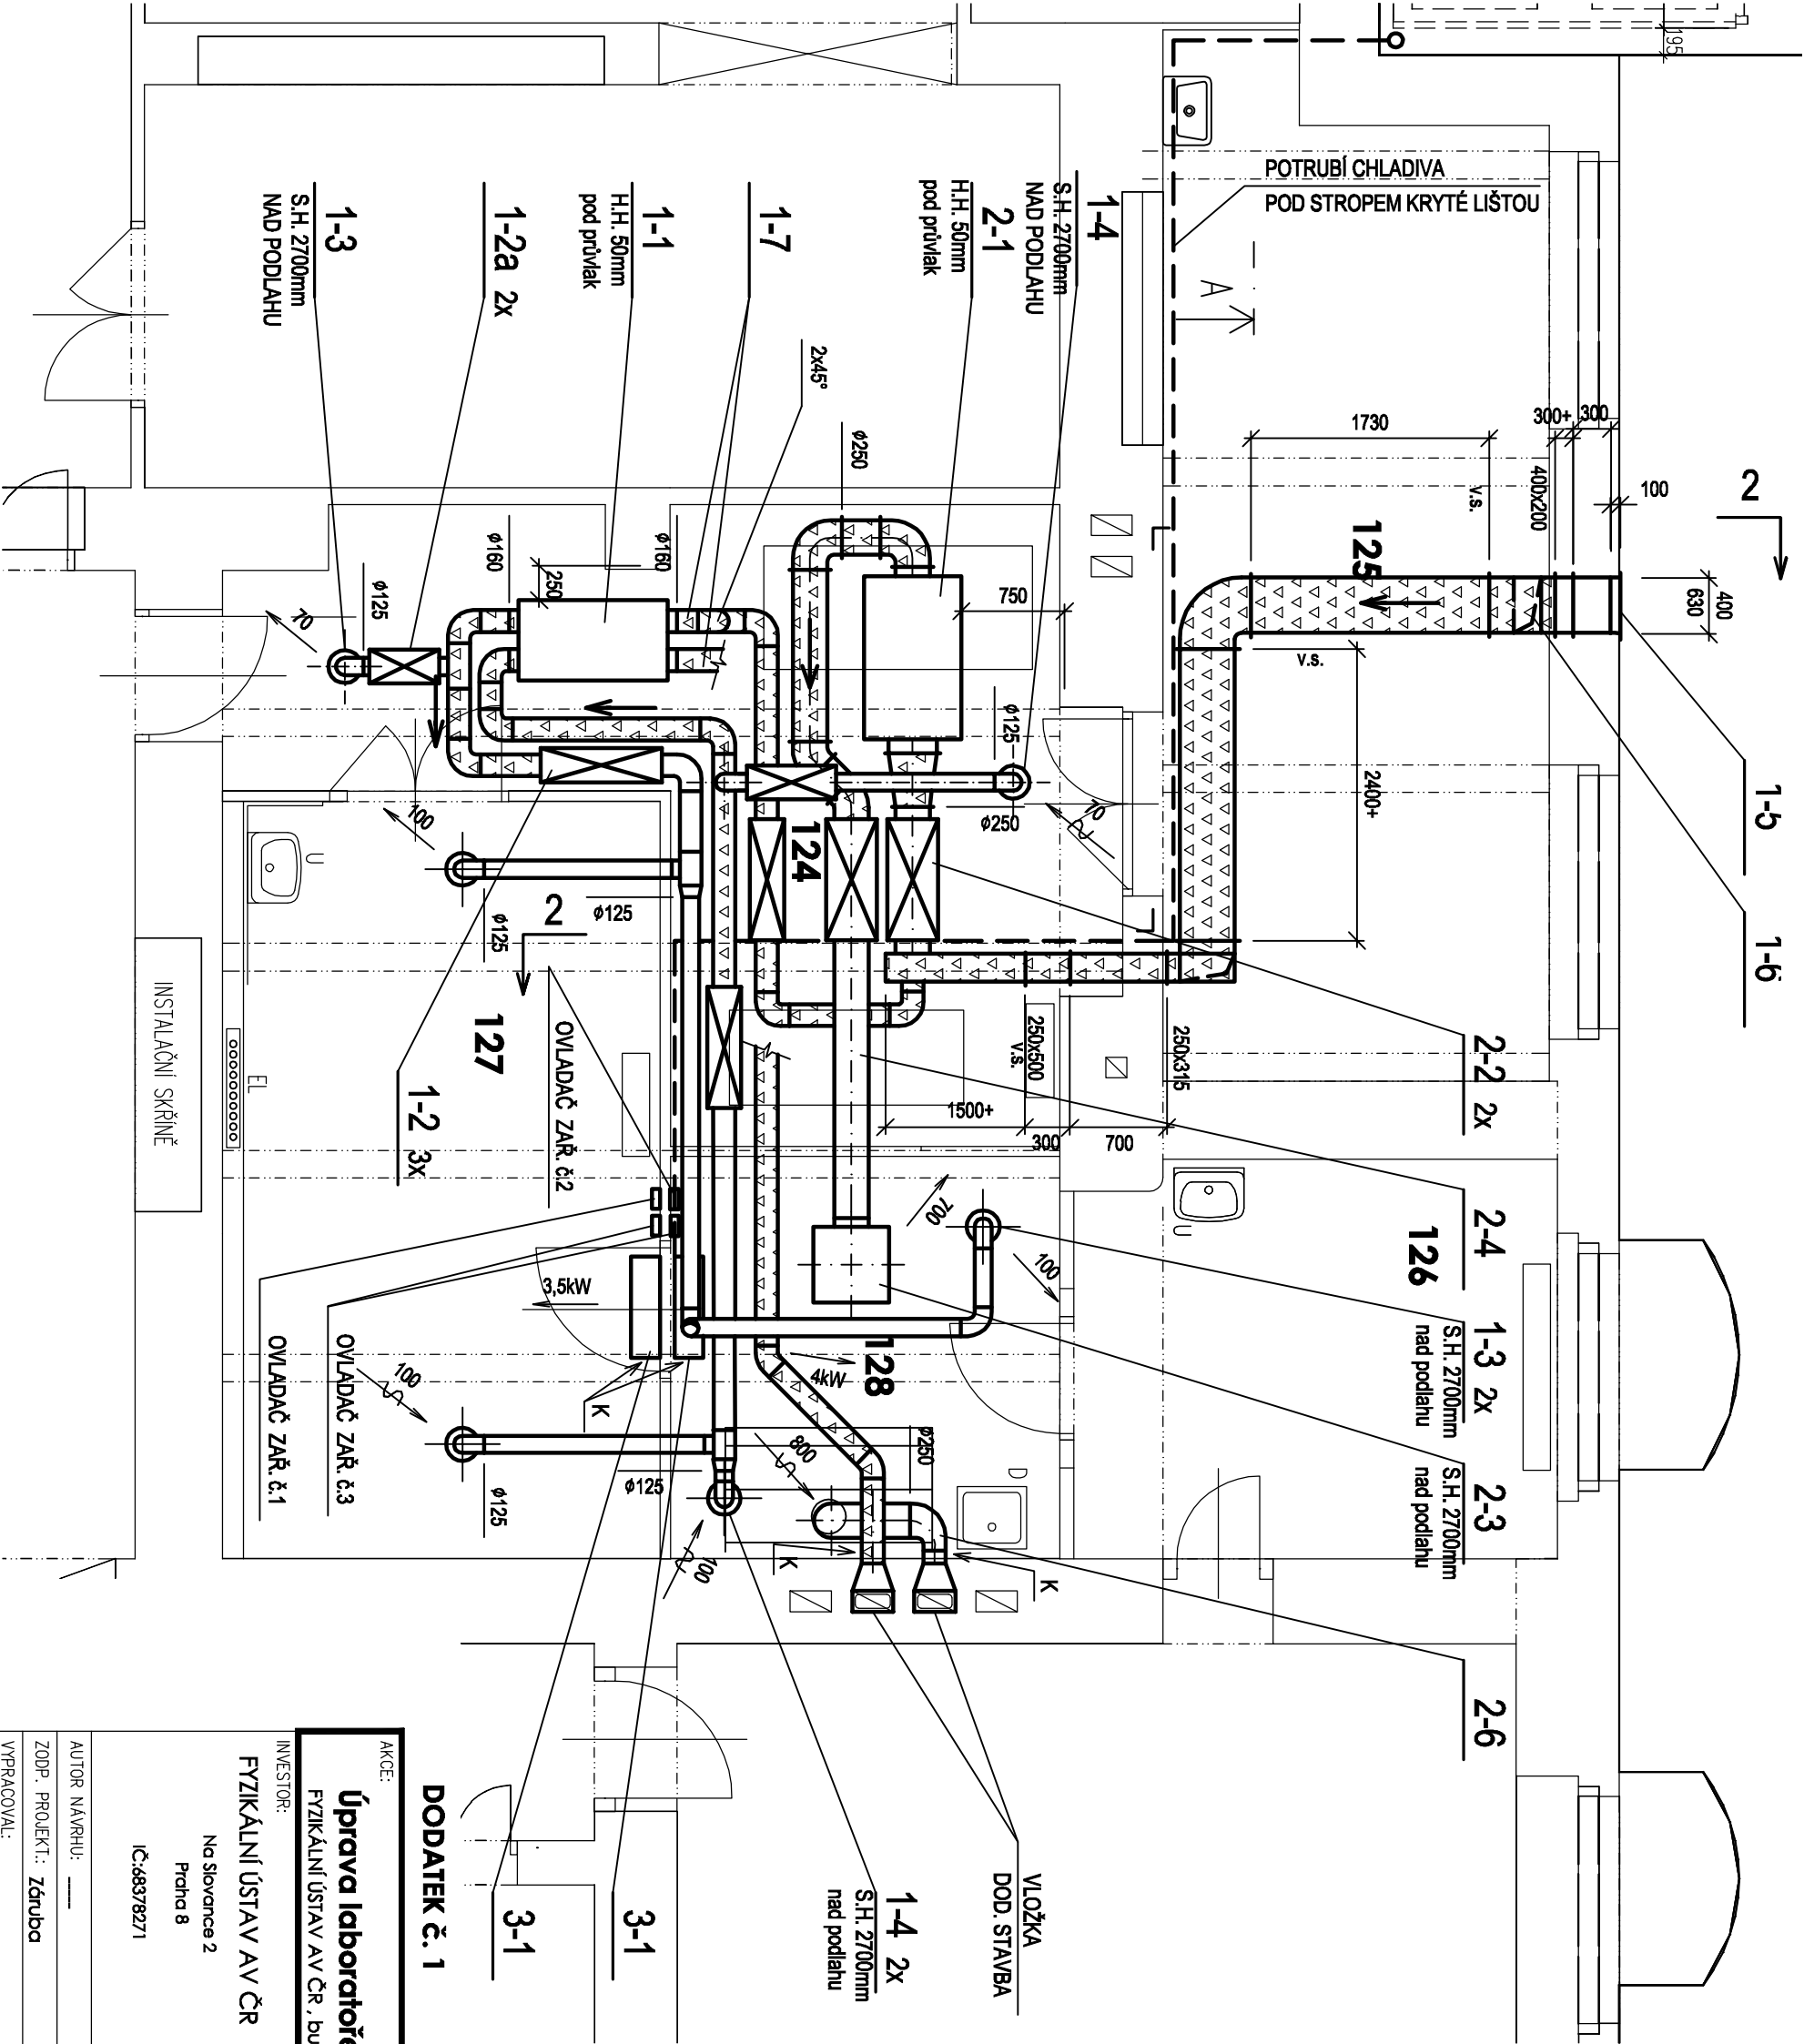

LEGENDA MISINOSII:

| umístění | č.lab. | č.místn.  | název místnosti | plocha [m²] |
|----------|--------|-----------|-----------------|-------------|
| A. 127   | 124    | laboratoř |                 | 20,99       |
|          | 125    | dřívna    |                 | 20,30       |
|          | 126    | laboratoř |                 | 10,05       |
|          | 127    | laboratoř |                 | 15,68       |
| 1.PP     | 128    | laboratoř |                 | 8,09        |

POZNÁMKA:

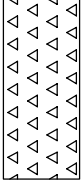

TEPELNÁ A AKUSTICKÁ IZOLACE

DODATEK č. 1

|                       |                                                                |   |                      |                    |
|-----------------------|----------------------------------------------------------------|---|----------------------|--------------------|
| AKCE:                 | Úprava laboratoře A127                                         |   | PROJEKTOVÝ STUPEŇ:   | 1 <sup>o</sup> DZS |
| INVESTOR:             | FYZIKÁLNÍ ÚSTAV AV ČR, budova A, Cukrovarnická 10/112, Praha 6 |   | AUTORIZAČNÍ RAZÍTKO: |                    |
| FYZIKÁLNÍ ÚSTAV AV ČR | Na Slovance 2<br>Praha 8<br>IČ:68378271                        | UBIQUIST VS<br>Jaromírova 67<br>128 00 Praha 2 - Nusle<br>IČ: 67268463<br>TEL: 222 560 353<br>E-MAIL: ubiquist@ubiquist.cz | PŘÍČ. Č.:            |                    |
| AUTOR NÁVRHU:         | ZODP. PROJEKT: Záruba                                          |   | MEŘITKO:             | 1:50               |
| VYPRACOVAL:           | FORMÁT:                                                        |   | 2x44                 |                    |
| VÝKRES:               | PŮDORYS 1.PP - NAVRHOVANÝ STAV                                 |   | ČÁST DOKUMENTACE:    | VZD                |
|                       |                                                                |   |                      | SLOŽKA:            |
|                       |                                                                |   |                      | D1.4.b             |
|                       |                                                                |   |                      | V.Č.:              |
|                       |                                                                |   |                      | 01                 |