
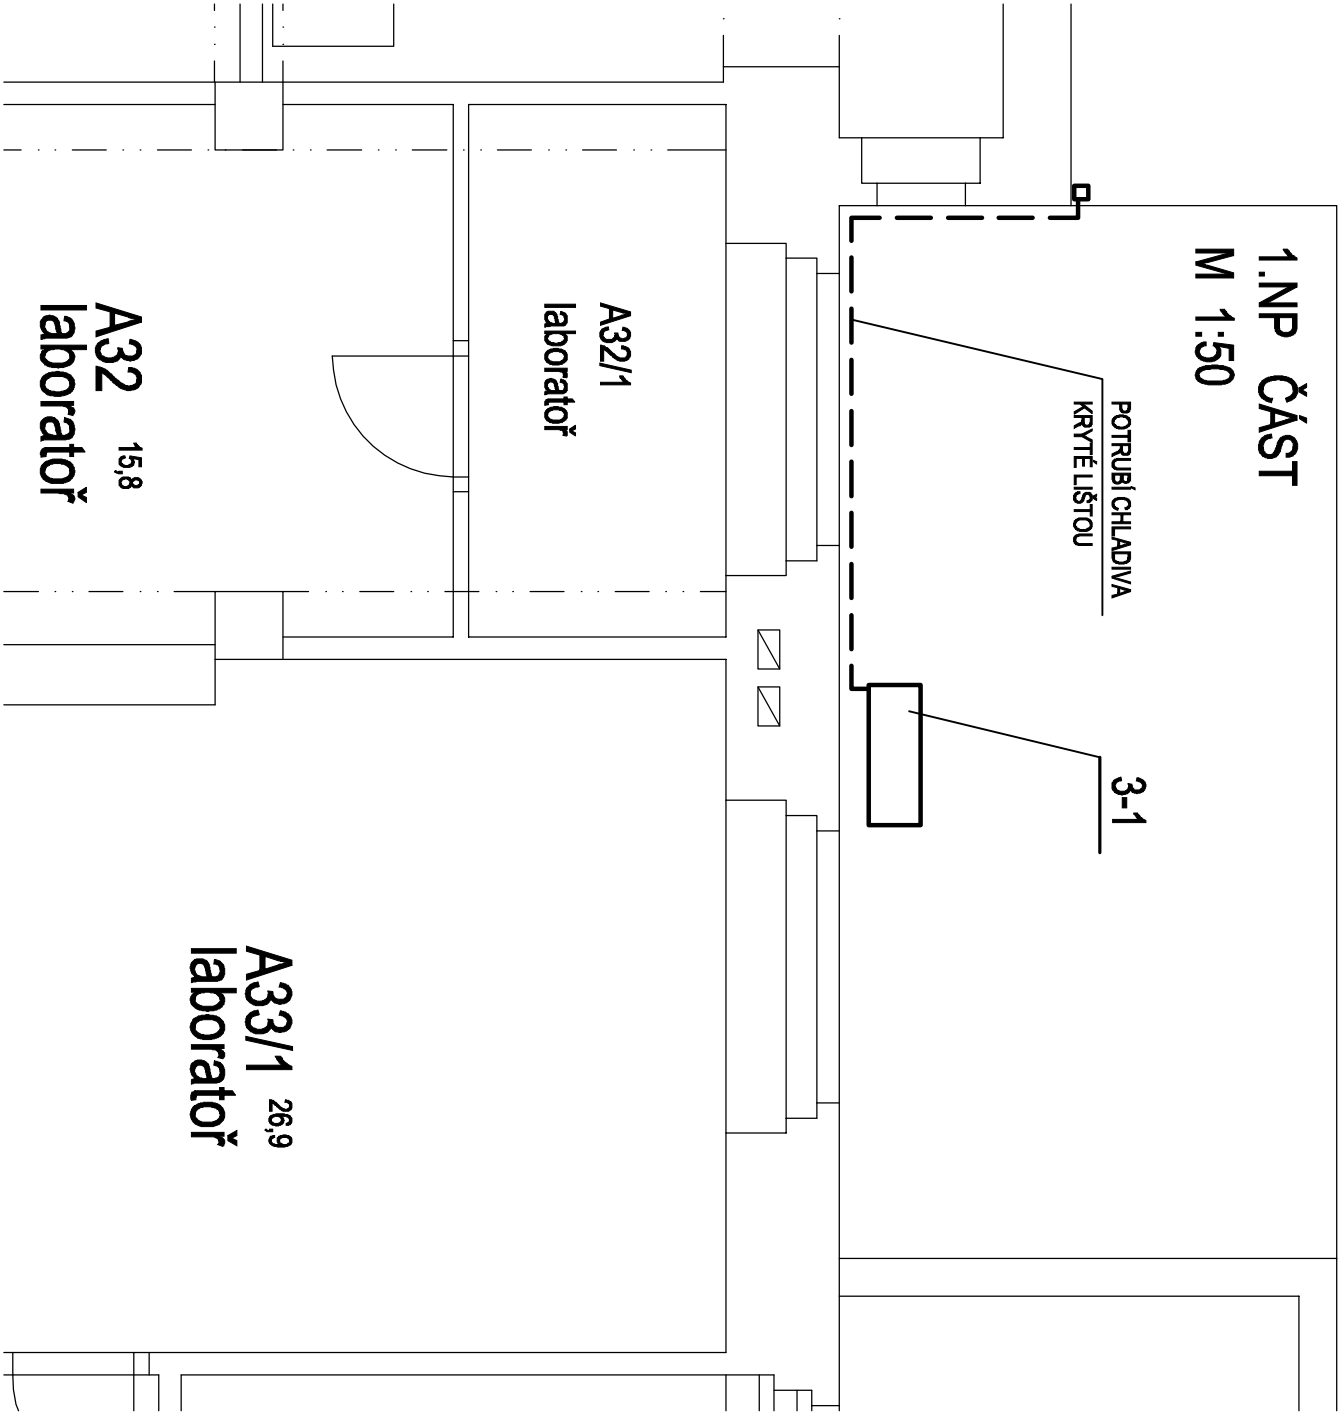
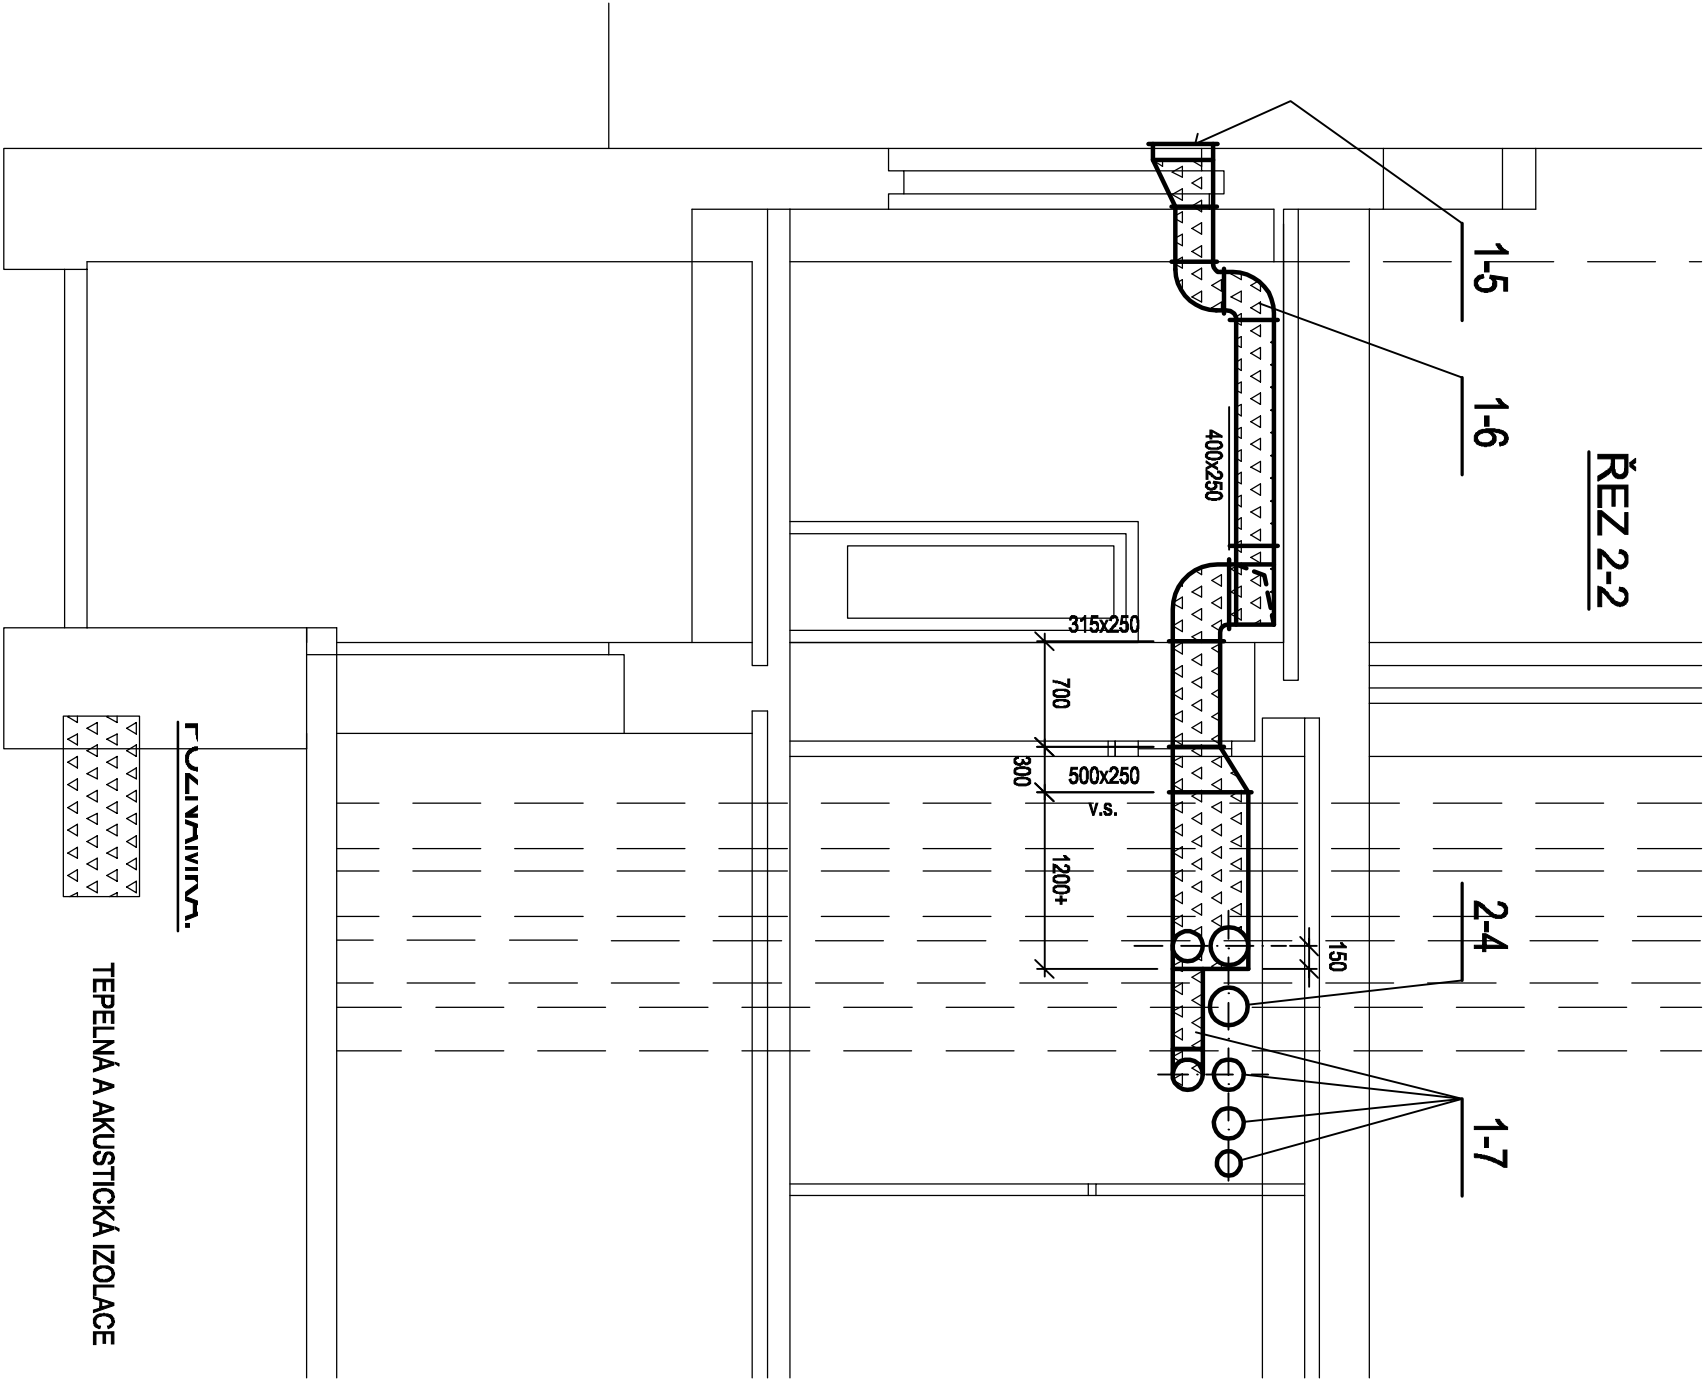


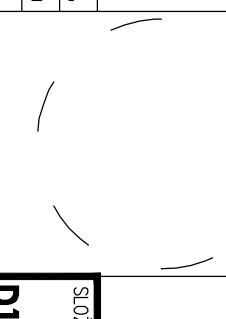

AKCE: Úprava laboratoře A127 FYZIKÁLNÍ ÚSTAV AV ČR, budova A, Cukrovarnická 10/112, Praha 6		PROJEKTOVÝ STUPEŇ: 1^o DZS	
INVESTOR: FYZIKÁLNÍ ÚSTAV AV ČR Na Slovance 2 Praha 8 IČ: 68378271	PROJEKTANT: UBIQUIST  UBIQUIST VS studio Jarmilova 67 128 00 Praha 2 - Nusle IČ: 67268463 TEL: 222 560 353 E-MAIL: ubiquist@ubiquist.cz	AUTORIZAČNÍ RAZÍTKO:	PAPÉ Č.:
AUTOR NÁVRHU: —	DATUM: 06/2016		
ZODP. PROJEKT: Záruka	MĚŘÍTKO: 1:50		
VYPRACOVAL: —	FORMAT: A4		
VÝKRES: DETAILY	ČÁST DOKUMENTACE: VZD	SLUŽKA: D1.4.b V.Č.: 02	