




PŮDORYS KROVU

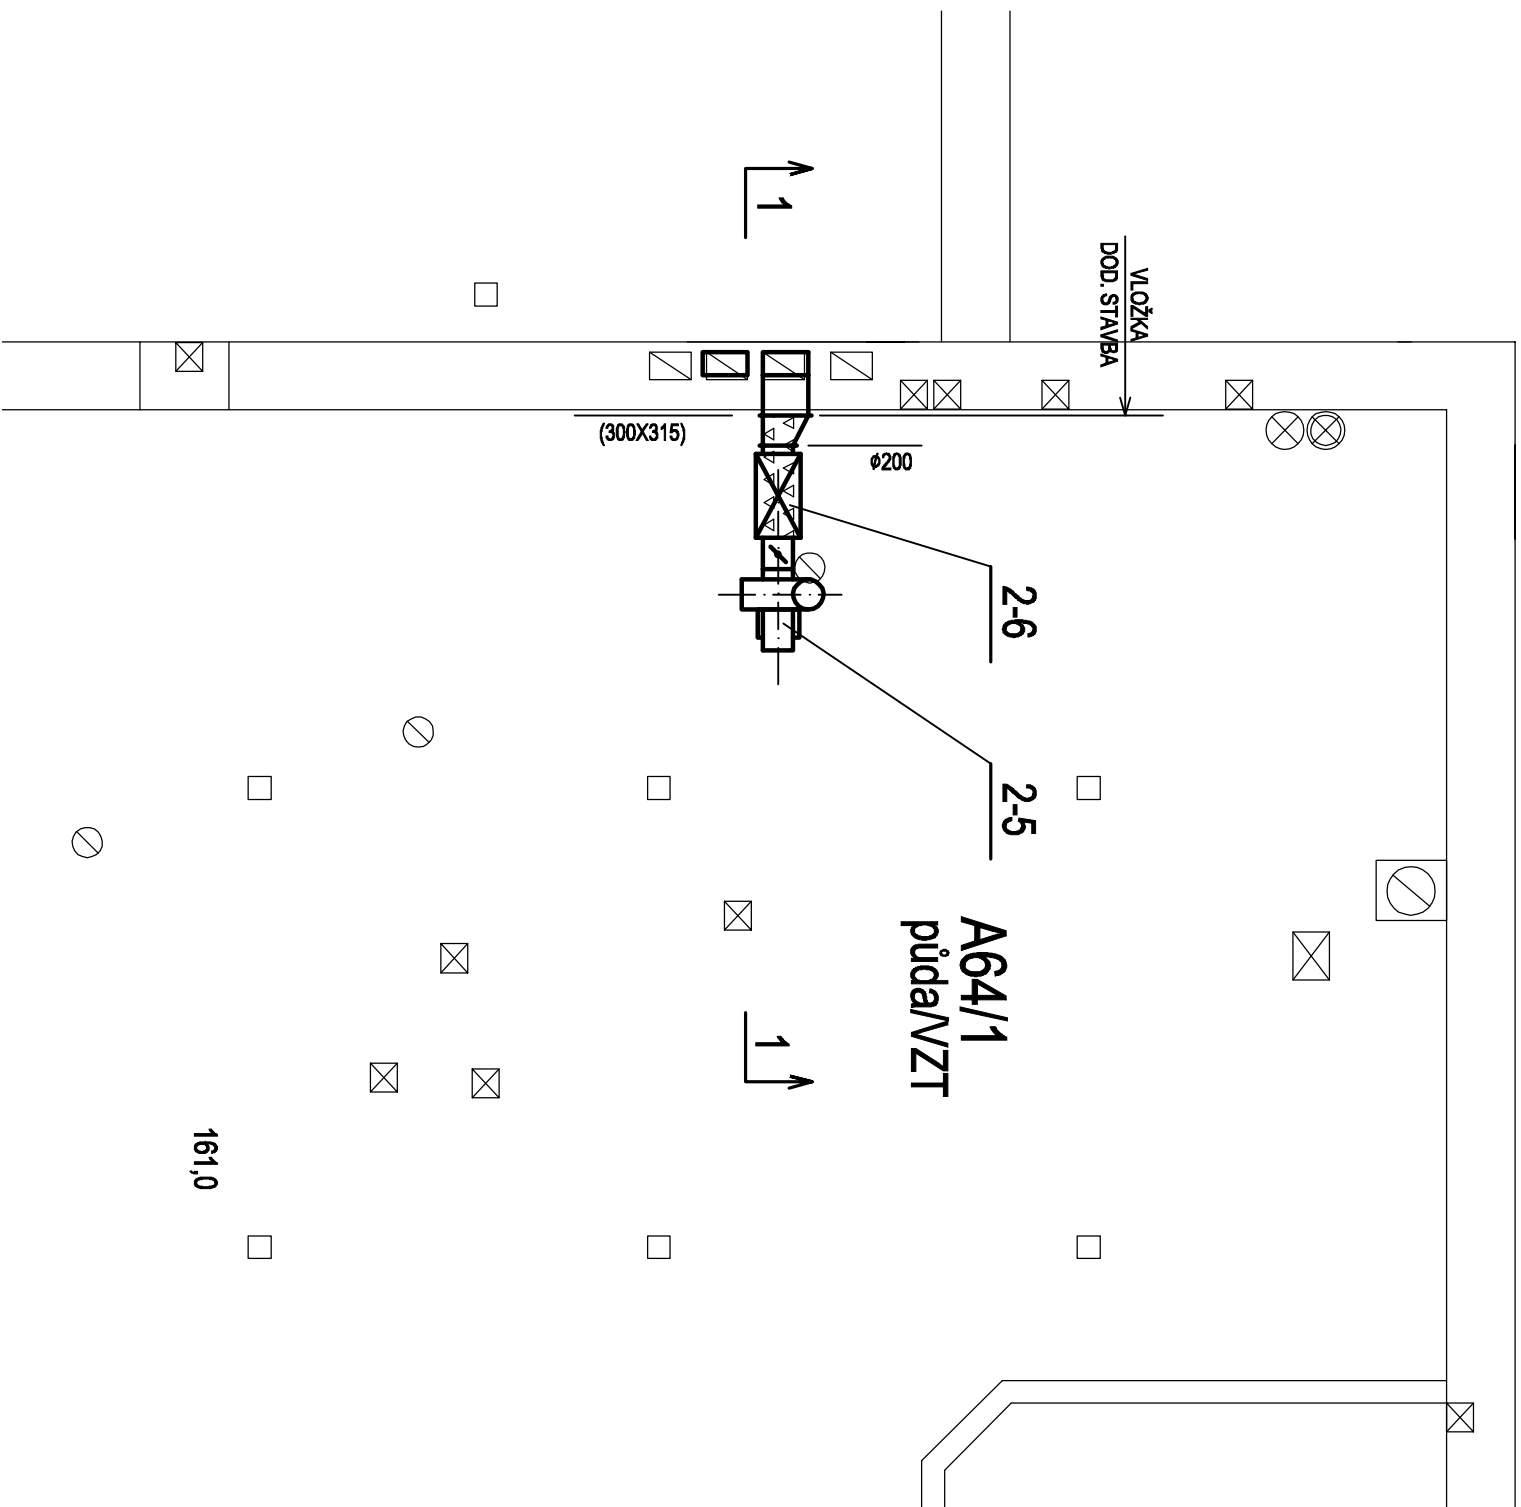

ŘEZ 1-1

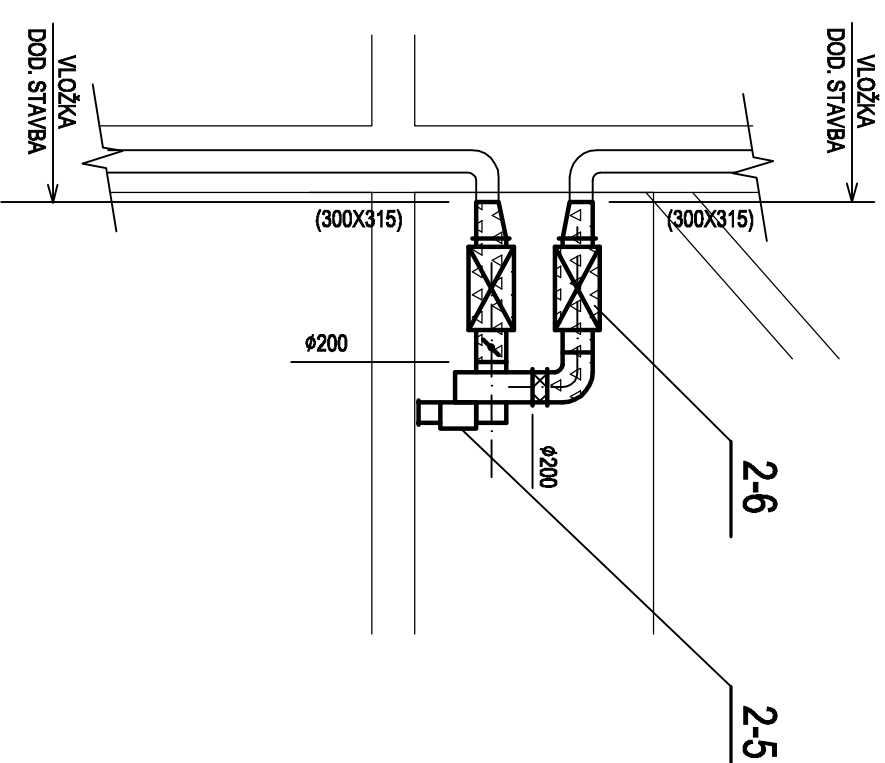

POZNÁMKA:

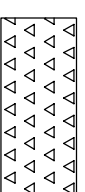

TEPELNÁ A AKUSTICKÁ IZOLACE

DODATEK Č. 1

AKCE:		PROJEKTOVÝ STUPEŇ:	
Úprava laboratoře A127		1^o DZS	
FYZIKÁLNÍ ÚSTAV AV ČR, budova A, Cukrovarnická 10/112, Praha 6			
INVESTOR:	PROJEKTANT:	AUTORIZAČNÍ PRAVITOK:	
FYZIKÁLNÍ ÚSTAV AV ČR Na Slovance 2 Praha 8 IČ: 68378271	UBIQUIST  UBIQUIST VS s.r.o. Jaramilova 67 128 00 Praha 2 - Nusle IČ: 67268463 TEL: 222 560 353 E-MAIL: ubiquist@ubiquist.cz		
AUTOR NAVRHL: —	DATUM: 06/2016		
ZODP. PROJEKT: Zárubca	MĚŘITKO: 1:50		
VYPRACOVAL:	FORMÁT: A4		
VÝŘES:	PŮDORYS KROUV - NAVRHOVANÝ STAV	ČÁST DOKUMENTACE:	VZD
		V.Č.:	03