


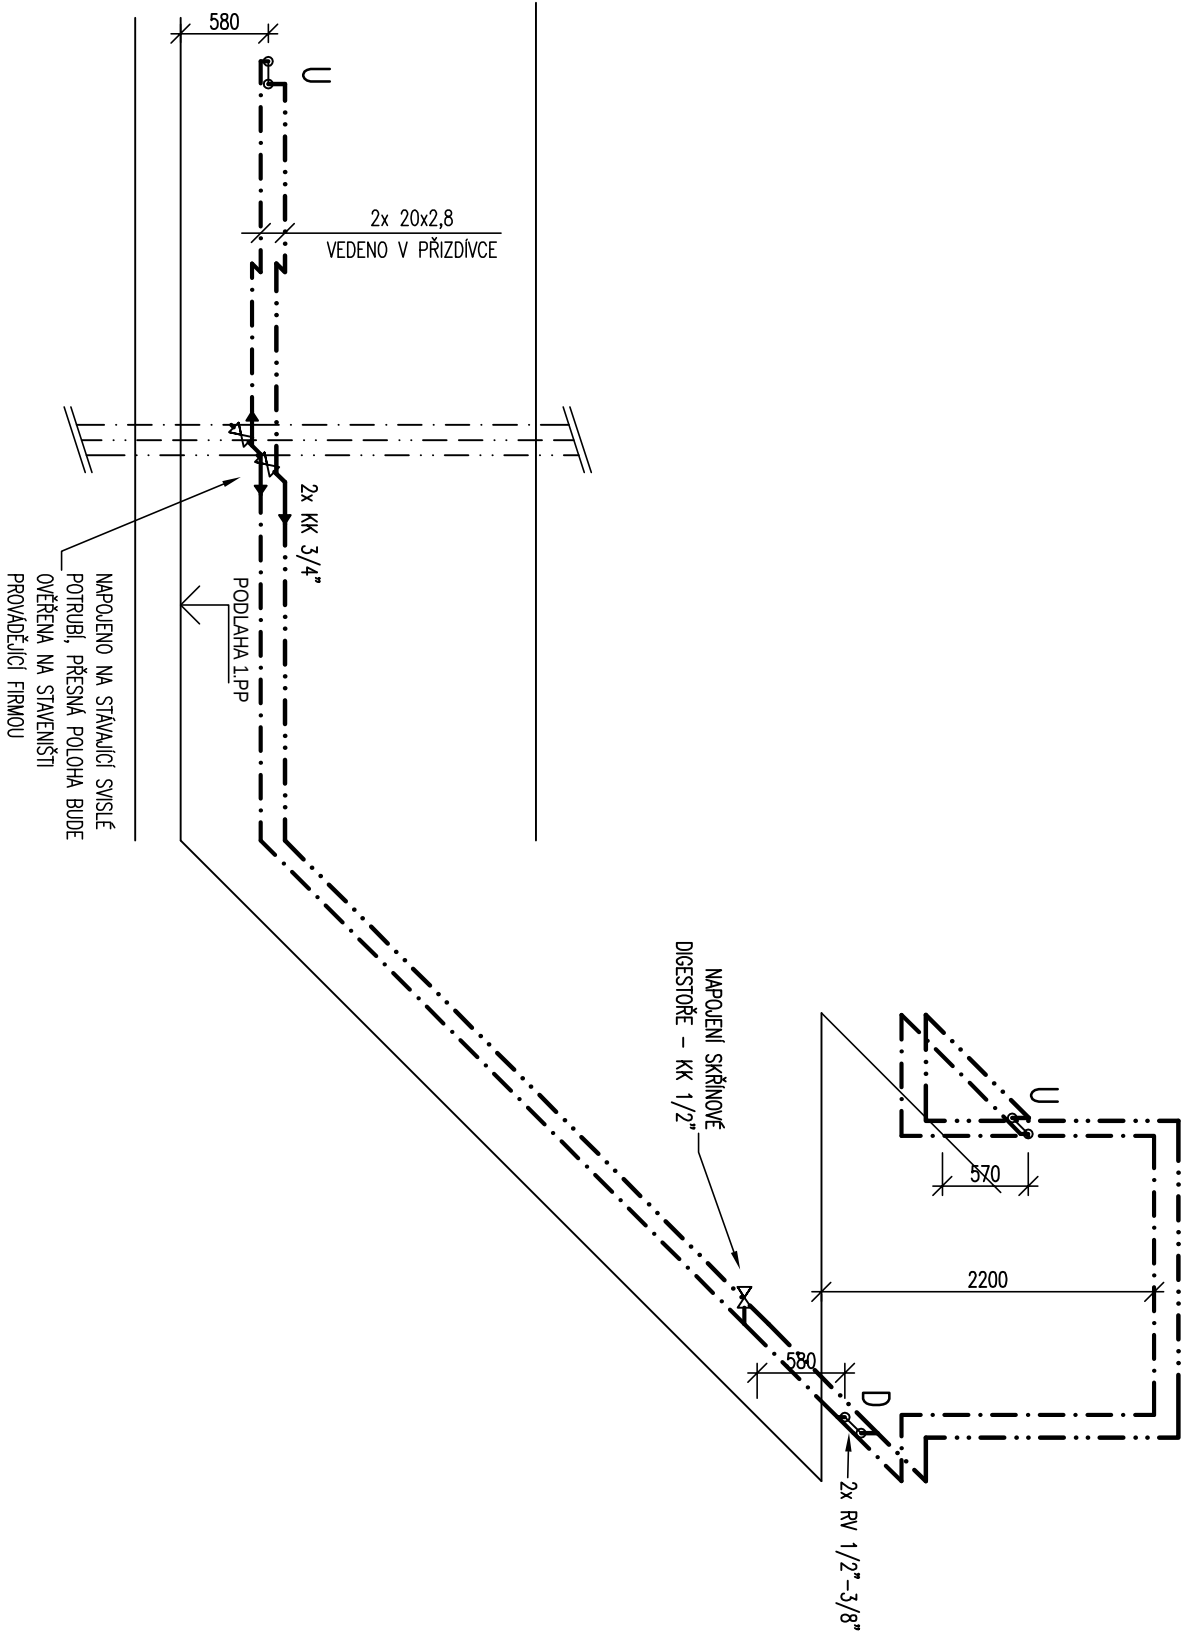

AKCE:	PROJEKTOVÝ STUPEŇ:
Úprava laboratoře A127	1.° DZS
FYZIKÁLNÍ ÚSTAV AV ČR, budova A, Cukrovarnická 10/112, Praha 6	

INVESTOR:		PROJEKTANT:		AUTORIZAČNÍ RAZÍTKO:	PAPÉ Č.:
FYZIKÁLNÍ ÚSTAV AV ČR		Na Slovance 2			
Praha 8					SLOŽKA:
IČ: 683 782 71		Ing. Pavel Jakubů, Heleny Malířové 11, 159 00, Praha 6 Tel.: +420 233 081 891, www.vodopro.cz , IČO 727 57 442 e-mail: vodopro@vodopro.cz			
		AUTOR NÁVRHU: -----		DATUM: 04/2016	

AUTOR NÁVRHU:		DATUM: 04/2016	SLOŽKA: D1.4
ZODP. PROJEKT: Ing. Pavel Jakubů		MĚŘÍTKO: 1:50	
VYPRACOVAL: Ing. Václav Odvárko		FORMÁT: 2xA4	

LABORATOŘ A127 - VODOVOD - IZOMETRIE		V.Č.: 05	
--------------------------------------	--	----------	--

LEGENDA:

