

**VYJÁDŘENÍ O EXISTENCI TEPELNÉ ROZVODNÉ SÍTĚ  
A KOMUNIKAČNÍHO KABELU  
SPOLEČNOSTI ZT energy s.r.o.**

(dále jen Vyjádření)

číslo jednací: 104/2021 (aktualizace vyjádření 087/2020)

Platnost tohoto Vyjádření končí dne: 3. 12. 2022

Žadatel	Odehnal projekt s.r.o., 9. května 1179/11, 678 01 Blansko	
Stavebník/investor	Město Blansko, nám. Svobody 32/3, 678 01 Blansko	
Název stavby	<b>Blansko - Regenerace sídliště Zborovce, V. etapa</b>	
Zájmové území	okres	Blansko
	obec	Blansko
	ulice, číslo	
	kat. území/č.p.	Blansko

Zájmové území je vyznačeno žadatelem a potvrzeno společností ZT energy s.r.o. na předloženém situačním plánu.

číslo žádosti: e-mail ze dne: 2. 12. 2021

Vyjádření slouží k účelu: společné povolení stavby


Na staveništi a v zájmovém území stavby se **nevyskytují** tepelné a komunikační rozvody společnosti **ZT energy s.r.o.** a tudíž nemáme proti Vaší stavbě žádné námitky.


V Blansku, 3. 12. 2021

*Vyjádření* vydal: ZT energy s. r. o.  
(podpis, razítko)


*Vyjádření převzal:* zasláno e-mailem



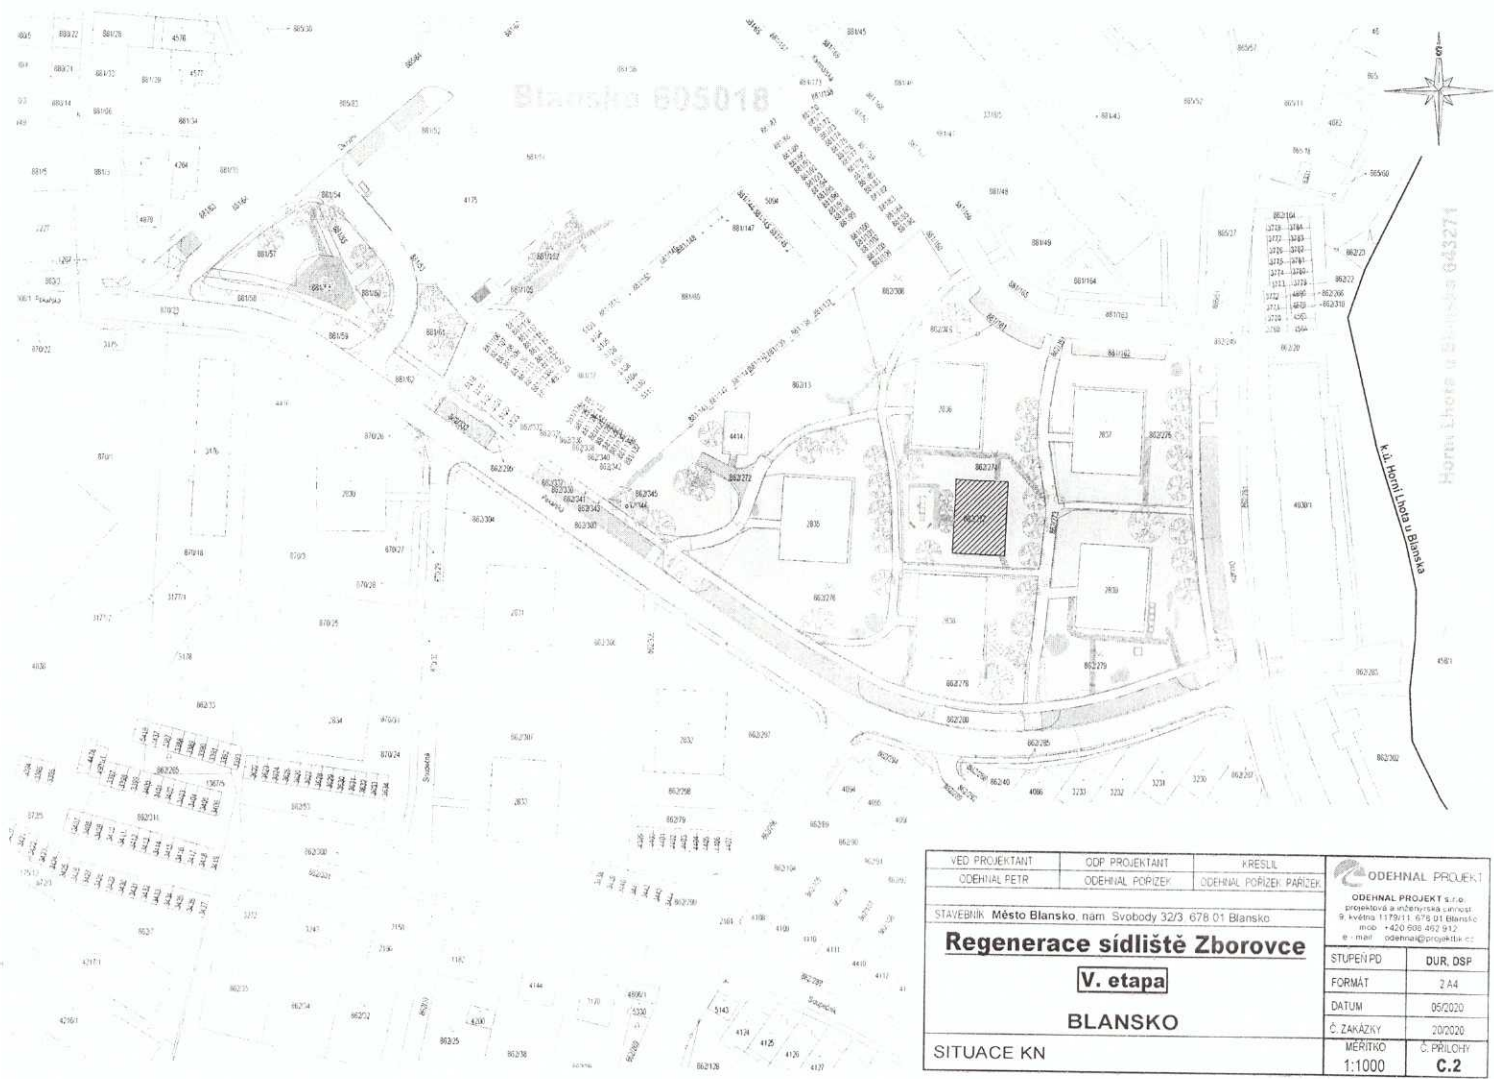

VED. PROJEKTANT ODEHNAL PETR	ODP. PROJEKTANT ODEHNAL PORIZEK	KRESLIL ODEHNAL PORIZEK PARICEK	 <b>ODEHNAL PROJEKT</b> s.r.o. projektová a inženýrská společnost 9. května 1178/1, 678 01 Blansko IČO: 420 558 457 910 e-mail: odevnal@projekt.cz	
STAVEBNÍK: Město Blansko, nám. Svobody 32/3, 678 01 Blansko <b>Regenerace sídliště Zborovce</b> <b>V. etapa</b> <b>BLANSKO</b>				
SITUACE KN			STUPĚŇ PD FORMÁT DATUM Č. ZAKÁZKY MERITKO 1:1000	DUR. DSP 2 A4 05/2020 20/2020 C. PRÍLOHY <b>C.2</b>

  
**ZT energy s.r.o.**  
 Svitavská 434/10, 678 01 Blansko  
 DIČ: CZ60731800 • tel: 516 499 880



