Legenda:

Stávající prvky
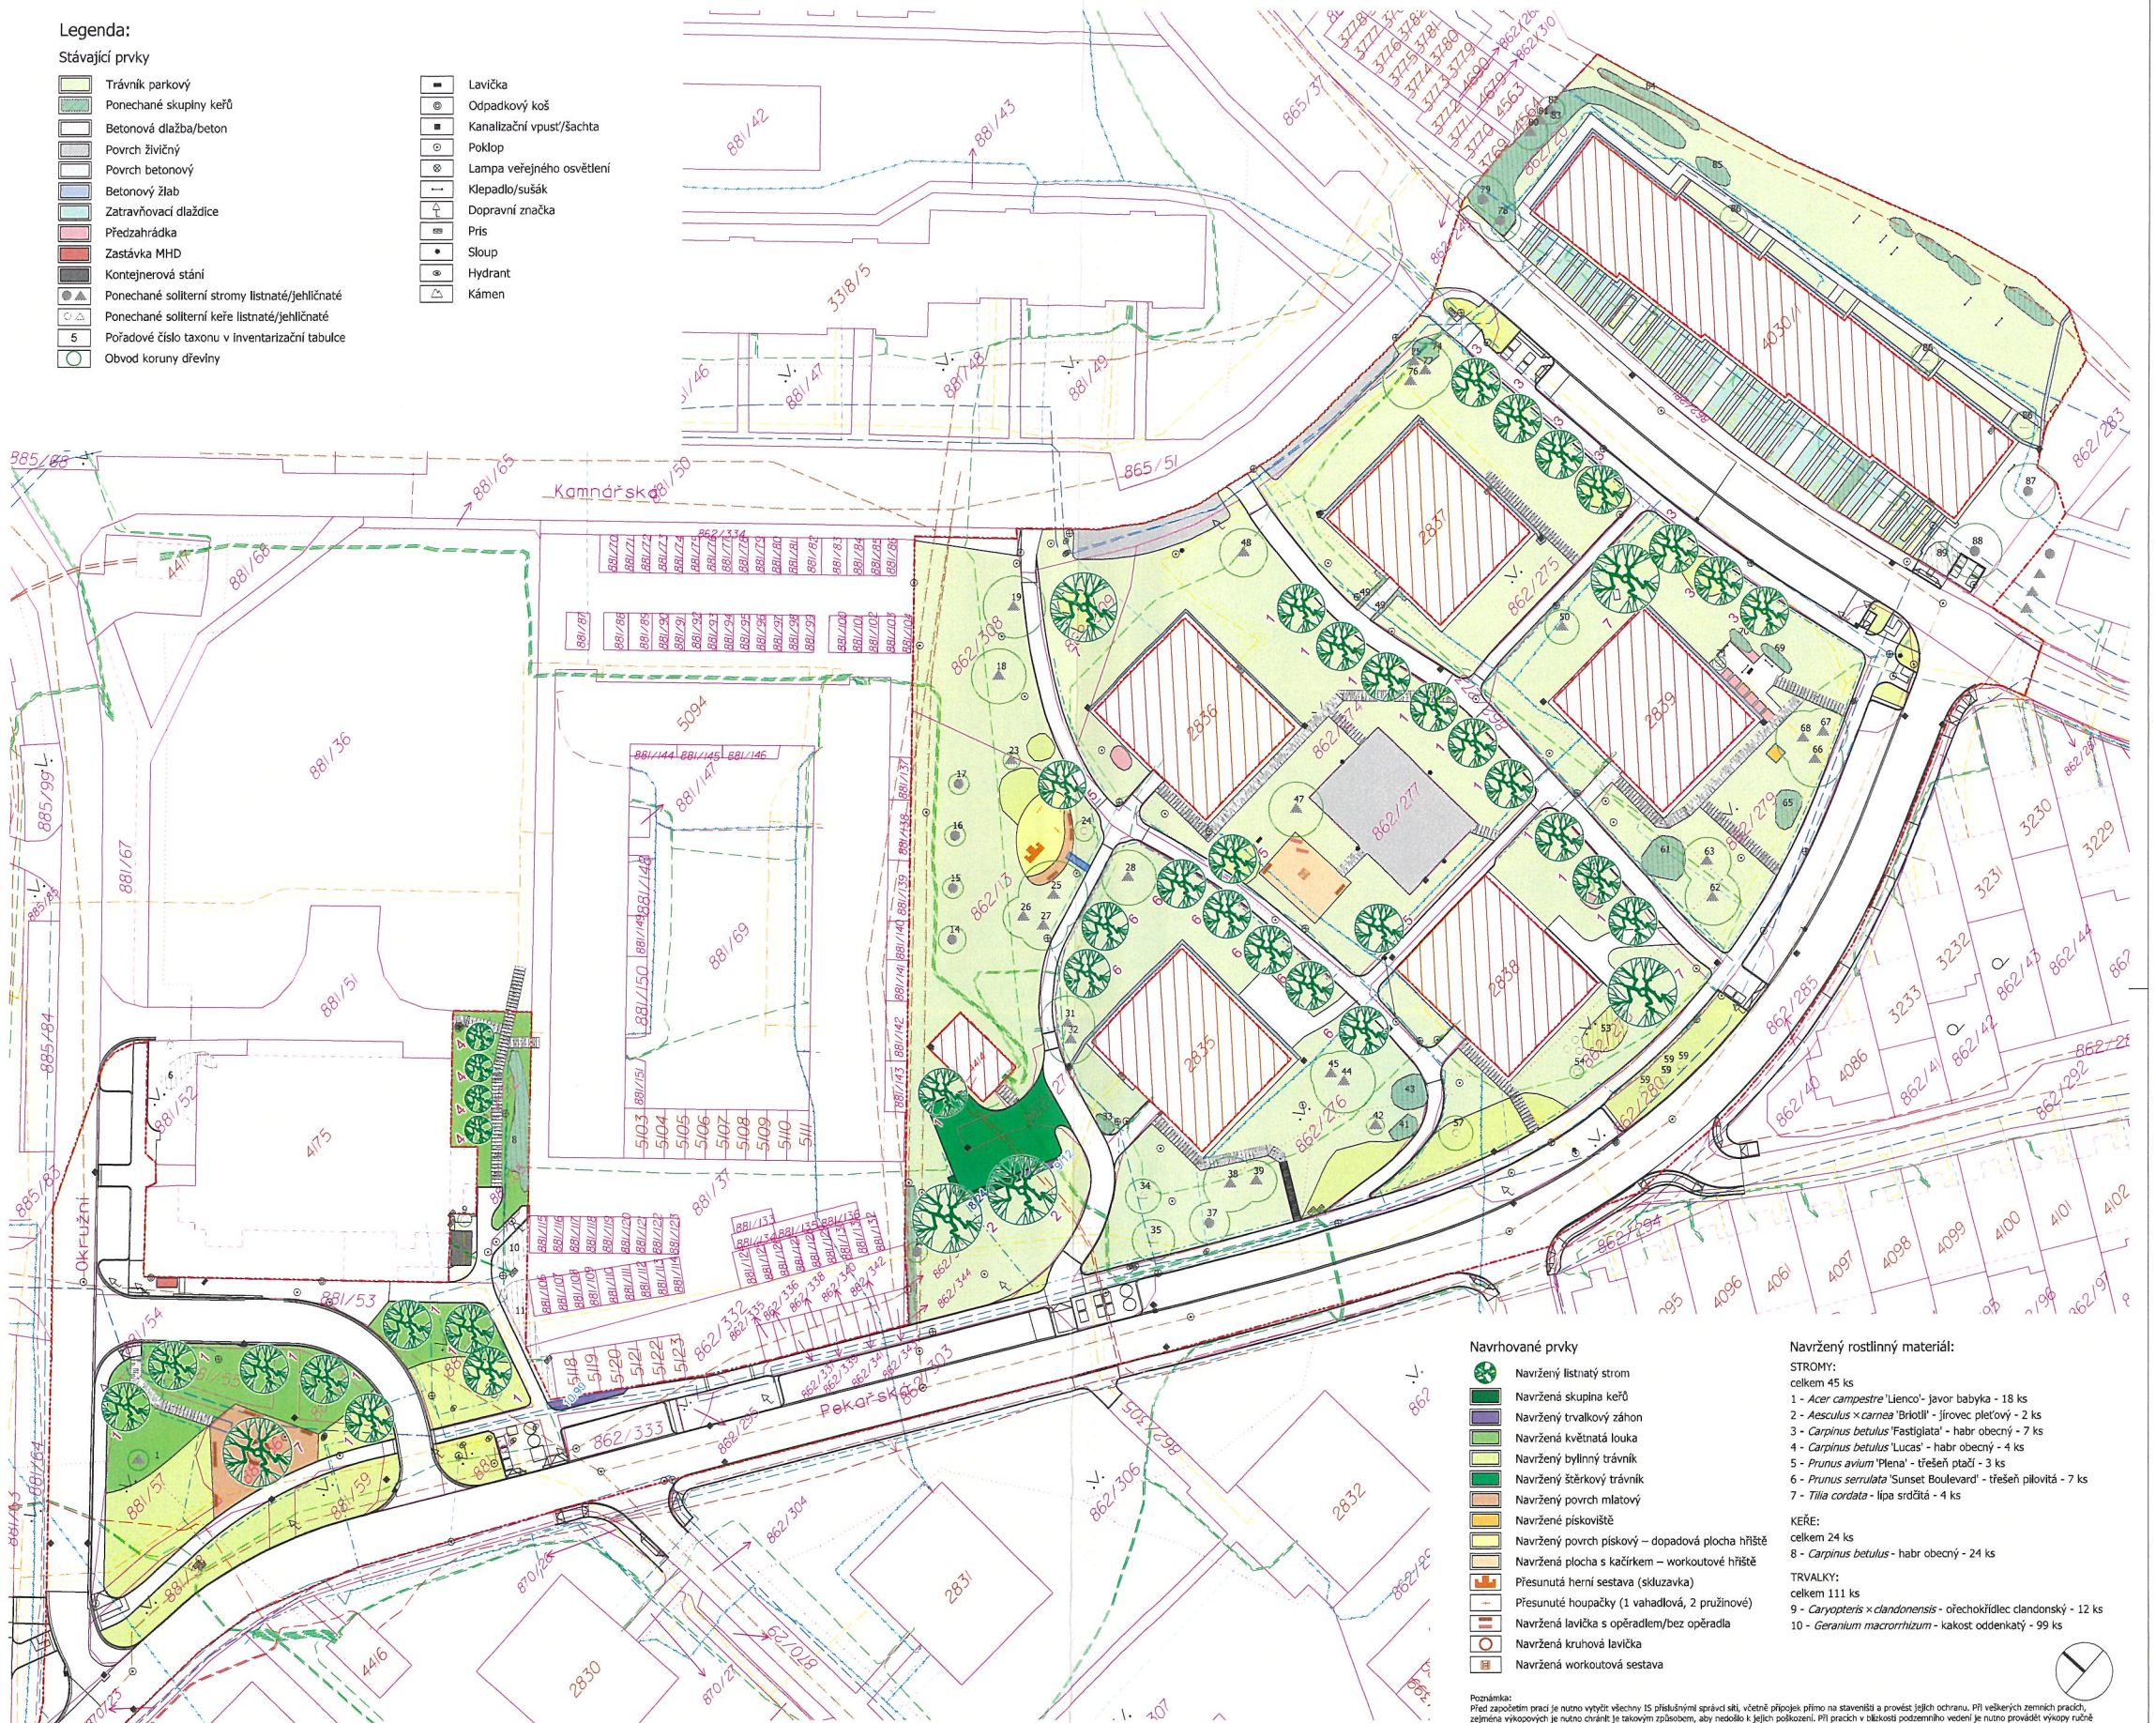
- Trávník parkový
- Ponechané skupiny keřů
- Betonová dlažba/beton
- Povrch živičný
- Povrch betonový
- Betonový žlab
- Zatravňovací dlaždice
- Předzahrádka
- Zastávka MHD
- Kontejnerová stání
- Ponechané soliterní stromy listnaté/jehličnaté
- Ponechané soliterní keře listnaté/jehličnaté
- 5 Pořadové číslo taxonu v inventarizační tabulce
- Obvod koruny dřeviny
- Lavička
- Odpadkový koš
- Kanalizační vpust'/šachta
- Poklop
- Lampa veřejného osvětlení
- Klepadlo/sušák
- Dopravní značka
- Pris
- Sloup
- Hydrant
- Kámen