

HIP		TEDOM  Klásterského 731/13, 617 00 Brno IČ: 284 66 021 tel.: +420 735 000 215 www.tedom.com e-mail: info@tedomenergie.cz	
Zodpovědný projektant	Tomáš Hrbáček		
Vypracoval	Tomáš Hrbáček		
Kontroloval	Tomáš Hrbáček		
Investor Obec Jaroměřice nad Rokytnou, náměstí Míru 2 675 51			
Stavba FVE MŠ - Jaroměřice nad Rokytnou Husova 168, 67551 Jaroměřice nad Rokytnou D.1.1 - FOTOVOLTAICKÁ ELEKTRÁRNA		Formát	8x A4
		Datum	06/2025
		Účel	DPS
		Číslo zakázky	24048
Výkres Rozvaděč R.FV.DC		Měřítko není	Číslo výkresu 04

Rozvaděč R.FV.DC

typ: Plastový nástěnný

požární odolnost: není

počet modulů: 96 (4x24)

krytí: IP30

dveře: bez dveří

barva: RAL 9016

rozměry: šířka 543mm, výška 750mm, hloubka 140mm

napěťová soustava: 1000VDC


Kompletní včetně příslušenství

Ochrana před úrazem el. proudem dle ČSN 33 2000-4-41 ed.2 především kryty nebo přepážkami

Kusovník náplně

Typ	ks / m
Pojistkový odpojovač 1000V DC včetně pojistek	11
Svodič přepětí 1000VDC typ 1+2	11
Svorka RSA 6	44
Průchodová deska	1

— Solar kabel 6 H1Z2Z2-K + červený
— Solar kabel 6 H1Z2Z2-K - černý

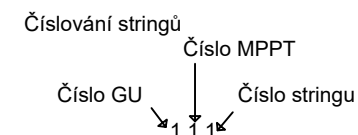

TEDOM
YANMAR GROUP

Klásterského 731/13, 617 00 Brno
e-mail: info@tedomenergie.cz
www.tedom.com

REVIZE: 00

NÁZEV AKCE:

FVE MŠ - Jaroměřice nad Rokytnou

VYPRACOVAL: Tomáš Hrbáček

NÁZEV ROZVADĚČE:


Rozvaděč R.FV.DC

DATUM: Červen 2025

ČÍSLO VÝKRESU:


04/list01

0	1	2	3	4	5	6	7	8	9	10
---	---	---	---	---	---	---	---	---	---	----

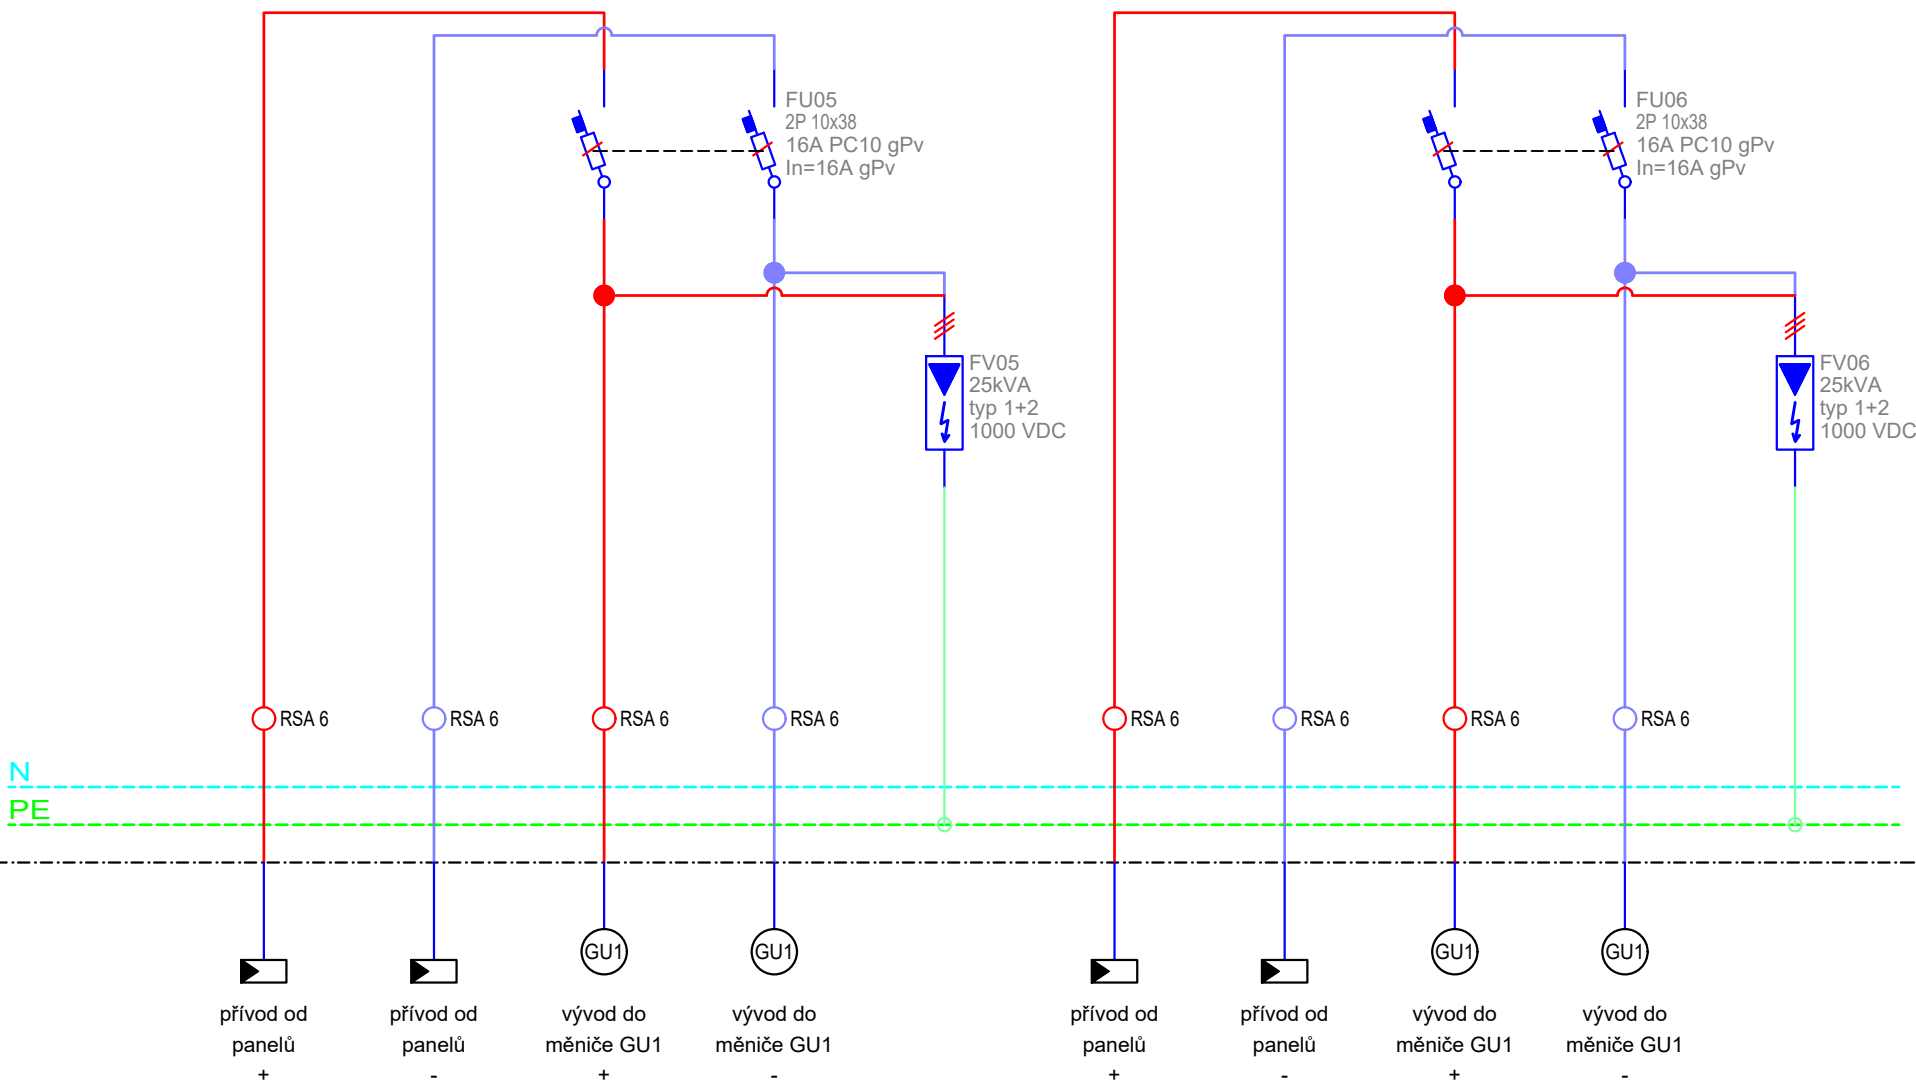

Č. OKRUHU	1.3.1	1.3.1	1.3.1	1.3.1		1.3.2	1.3.2	1.3.2	1.3.2	
INST. VÝKON										
VODIČ	solar 6mm²	solar 6mm²	solar 6mm²	solar 6mm²		solar 6mm²	solar 6mm²	solar 6mm²	solar 6mm²	
TEDOM YANMAR GROUP Klásterského 731/13, 617 00 Brno e-mail: info@tedomenergie.cz www.tedom.com	REVIZE: 00					VYPRACOVAL: Tomáš Hrbáček			DATUM: Červen 2025	
	NÁZEV AKCE:					NÁZEV ROZVADĚČE:			ČÍSLO VÝKRESU:	
	FVE MŠ - Jaroměřice nad Rokytnou					Rozvaděč R.FV.DC			04/list04	


0	1	2	3	4	5	6	7	8	9	10
---	---	---	---	---	---	---	---	---	---	----

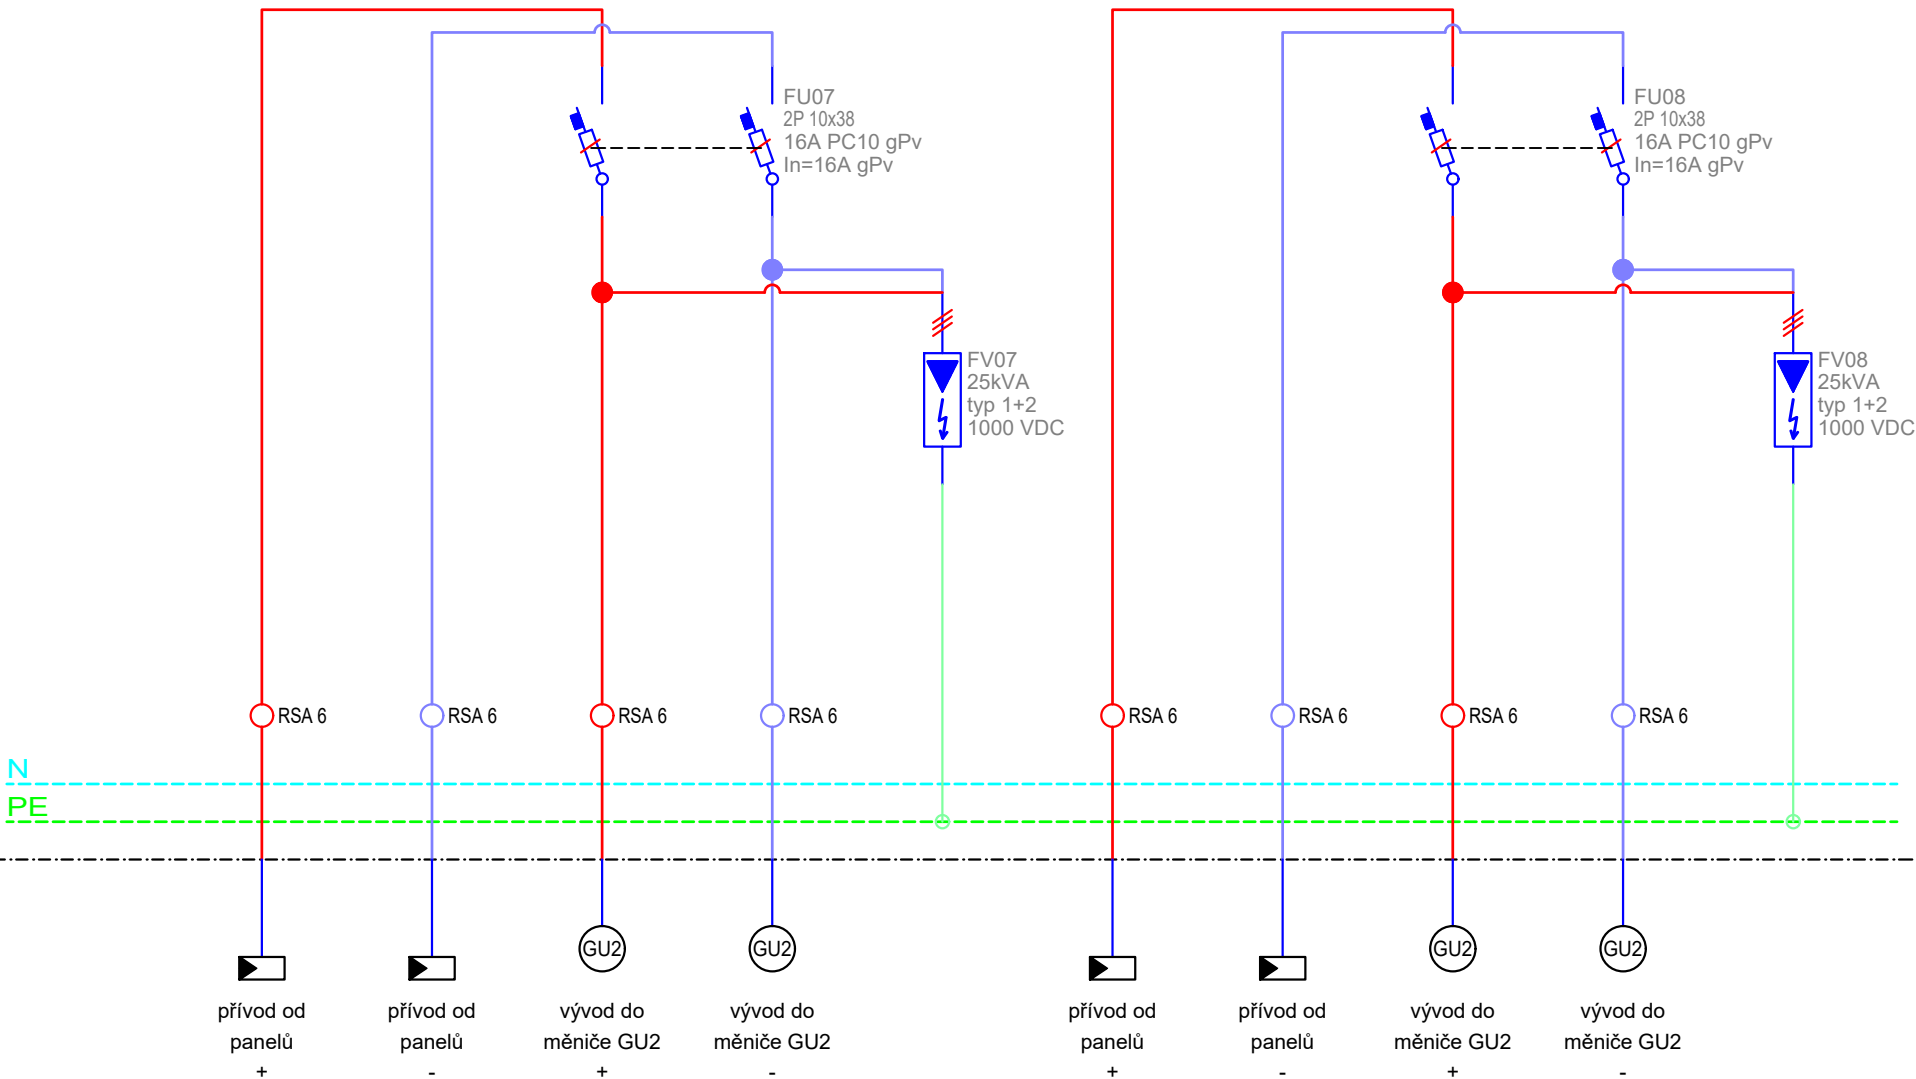

Č. OKRUHU	2.1.1	2.1.1	2.1.1	2.1.1		2.1.2	2.1.2	2.1.2	2.1.2	
INST. VÝKON										
VODIČ	solar 6mm²	solar 6mm²	solar 6mm²	solar 6mm²		solar 6mm²	solar 6mm²	solar 6mm²	solar 6mm²	


TEDOM YANMAR GROUP Klásterského 731/13, 617 00 Brno e-mail: info@tedomenergie.cz www.tedom.com	REVIZE: 00	VYPRACOVAL: Tomáš Hrbáček	DATUM: Červen 2025
	NÁZEV AKCE:	NÁZEV ROZVADĚČE:	ČÍSLO VÝKRESU:
	FVE MŠ - Jaroměřice nad Rokytnou	Rozvaděč R.FV.DC	04/list05

0	1	2	3	4	5	6	7	8	9	10
---	---	---	---	---	---	---	---	---	---	----

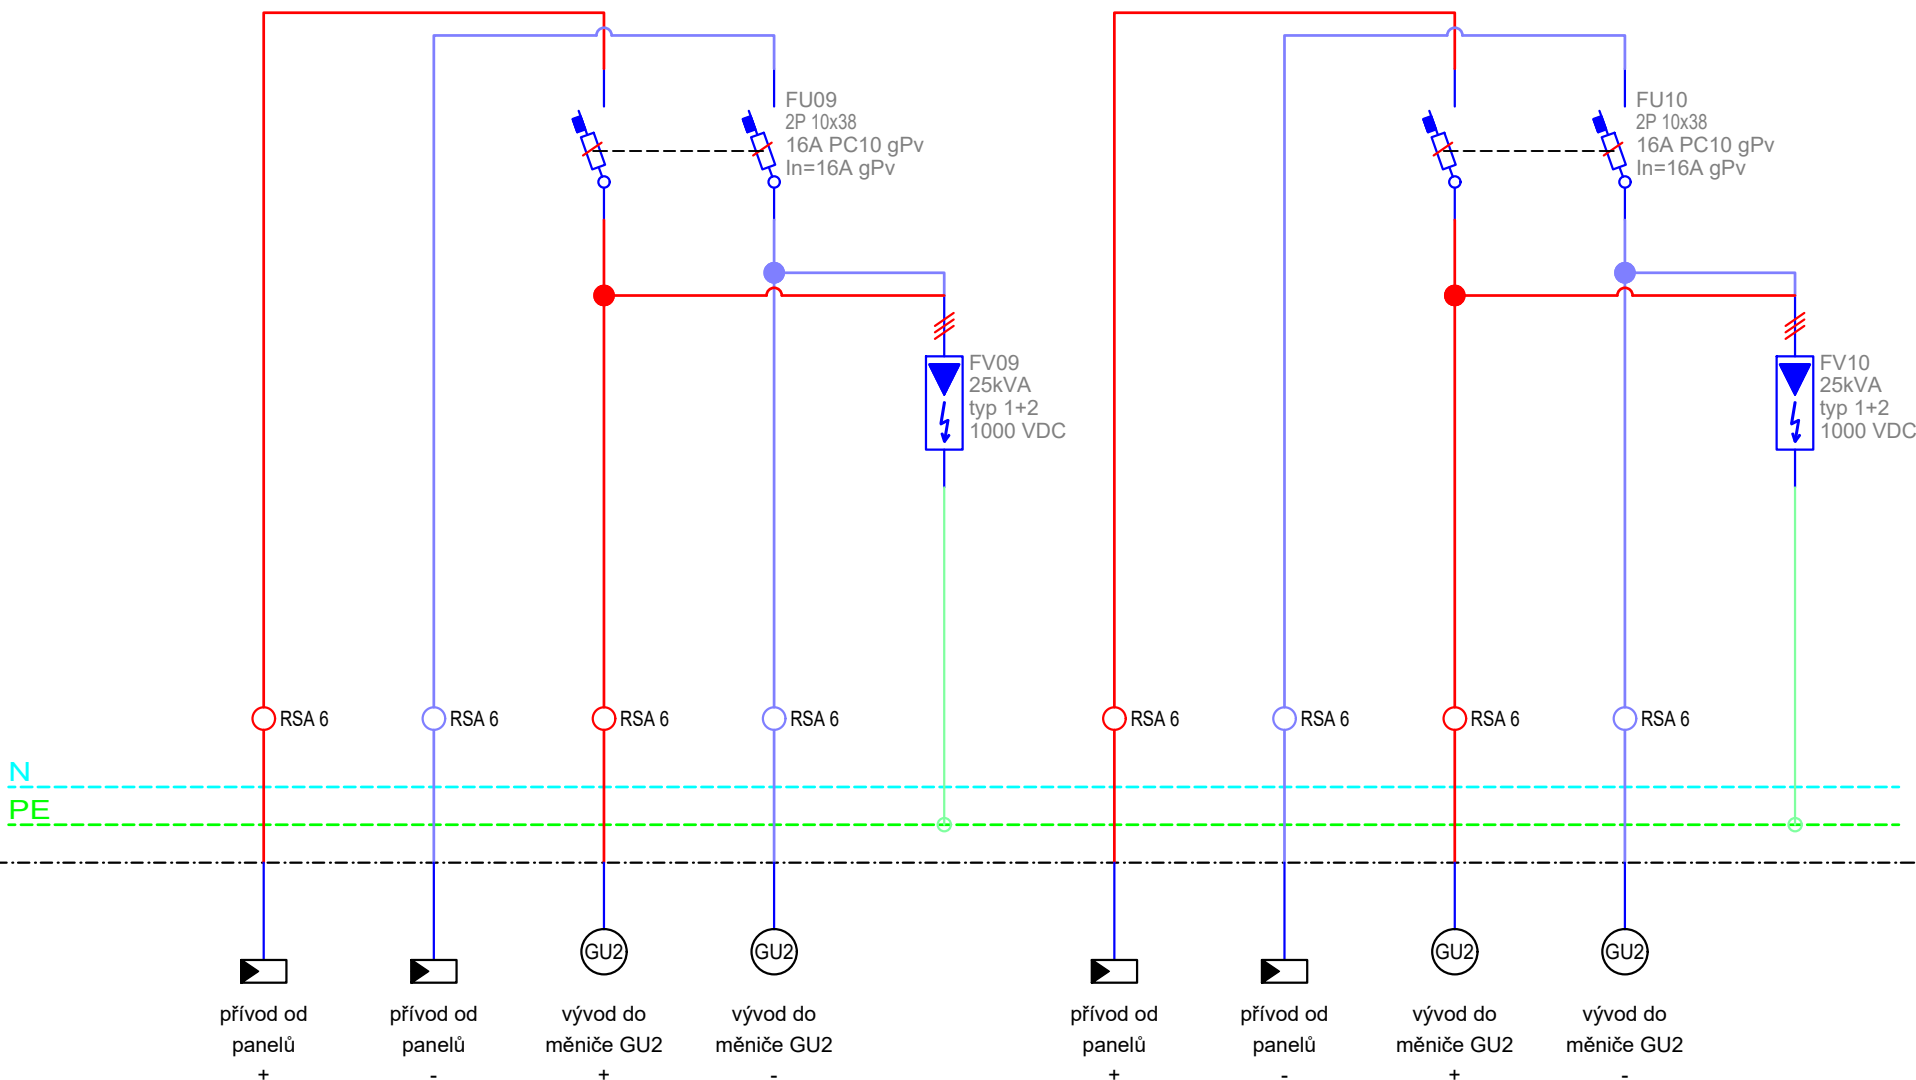

Č. OKRUHU	2.2.1	2.2.1	2.2.1	2.2.1		2.2.2	2.2.2	2.2.2	2.2.2	
INST. VÝKON										
VODIČ	solar 6mm²	solar 6mm²	solar 6mm²	solar 6mm²		solar 6mm²	solar 6mm²	solar 6mm²	solar 6mm²	
TEDOM YANMAR GROUP Klásterského 731/13, 617 00 Brno e-mail: info@tedomenergie.cz www.tedom.com	REVIZE: 00					VYPRACOVAL: Tomáš Hrbáček			DATUM: Červen 2025	
	NÁZEV AKCE:					NÁZEV ROZVADĚČE:			ČÍSLO VÝKRESU:	
	FVE MŠ - Jaroměřice nad Rokytnou					Rozvaděč R.FV.DC			04/list06	

0	1	2	3	4	5	6	7	8	9	10
---	---	---	---	---	---	---	---	---	---	----

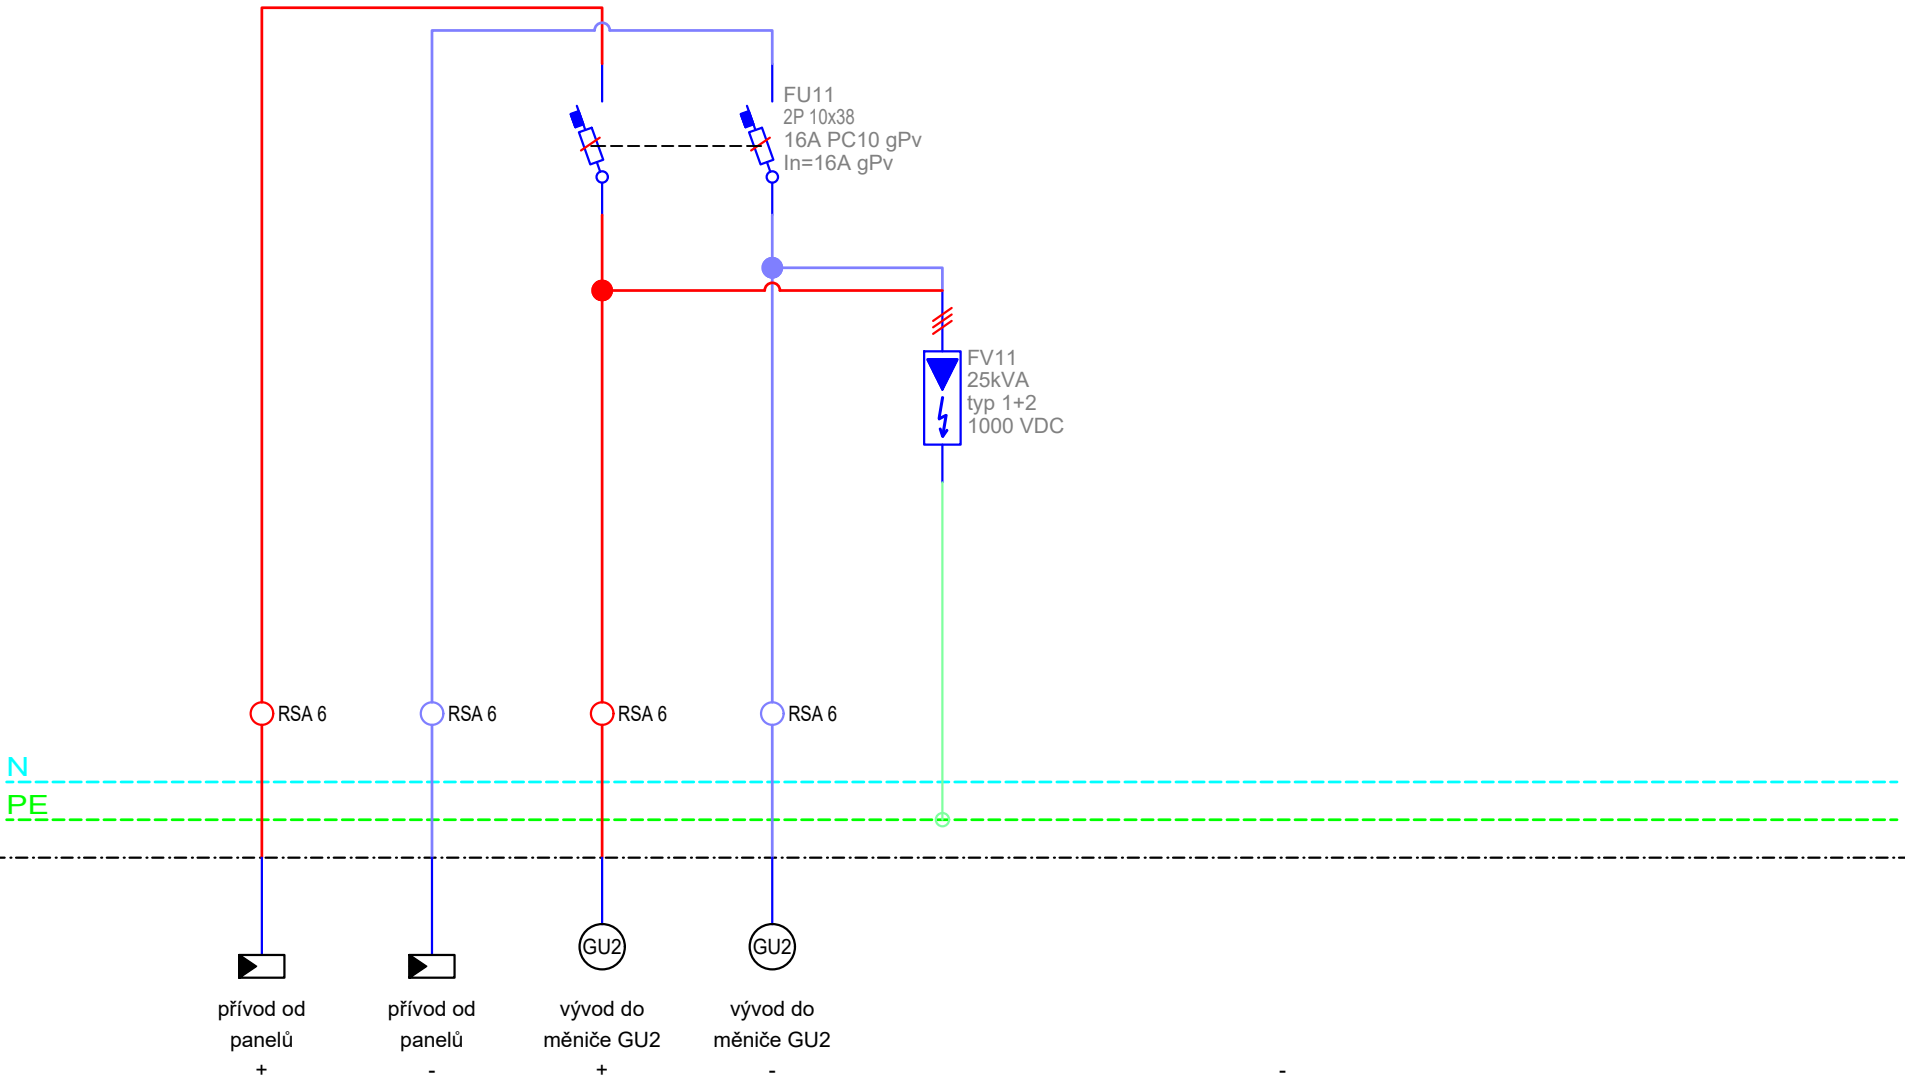

Č. OKRUHU	2.3.1	2.3.1	2.3.1	2.3.1						
INST. VÝKON										
VODIČ	solar 6mm ²	solar 6mm ²	solar 6mm ²	solar 6mm ²						
TEDOM YANMAR GROUP Klásterského 731/13, 617 00 Brno e-mail: info@tedomenergie.cz www.tedom.com REVIZE: 00 NÁZEV AKCE: FVE MŠ - Jaroměřice nad Rokytnou					VYPRACOVAL: Tomáš Hrbáček NÁZEV ROZVADĚČE: Rozvaděč R.FV.DC				DATUM: Červen 2025 ČÍSLO VÝKRESU: 04/list07	