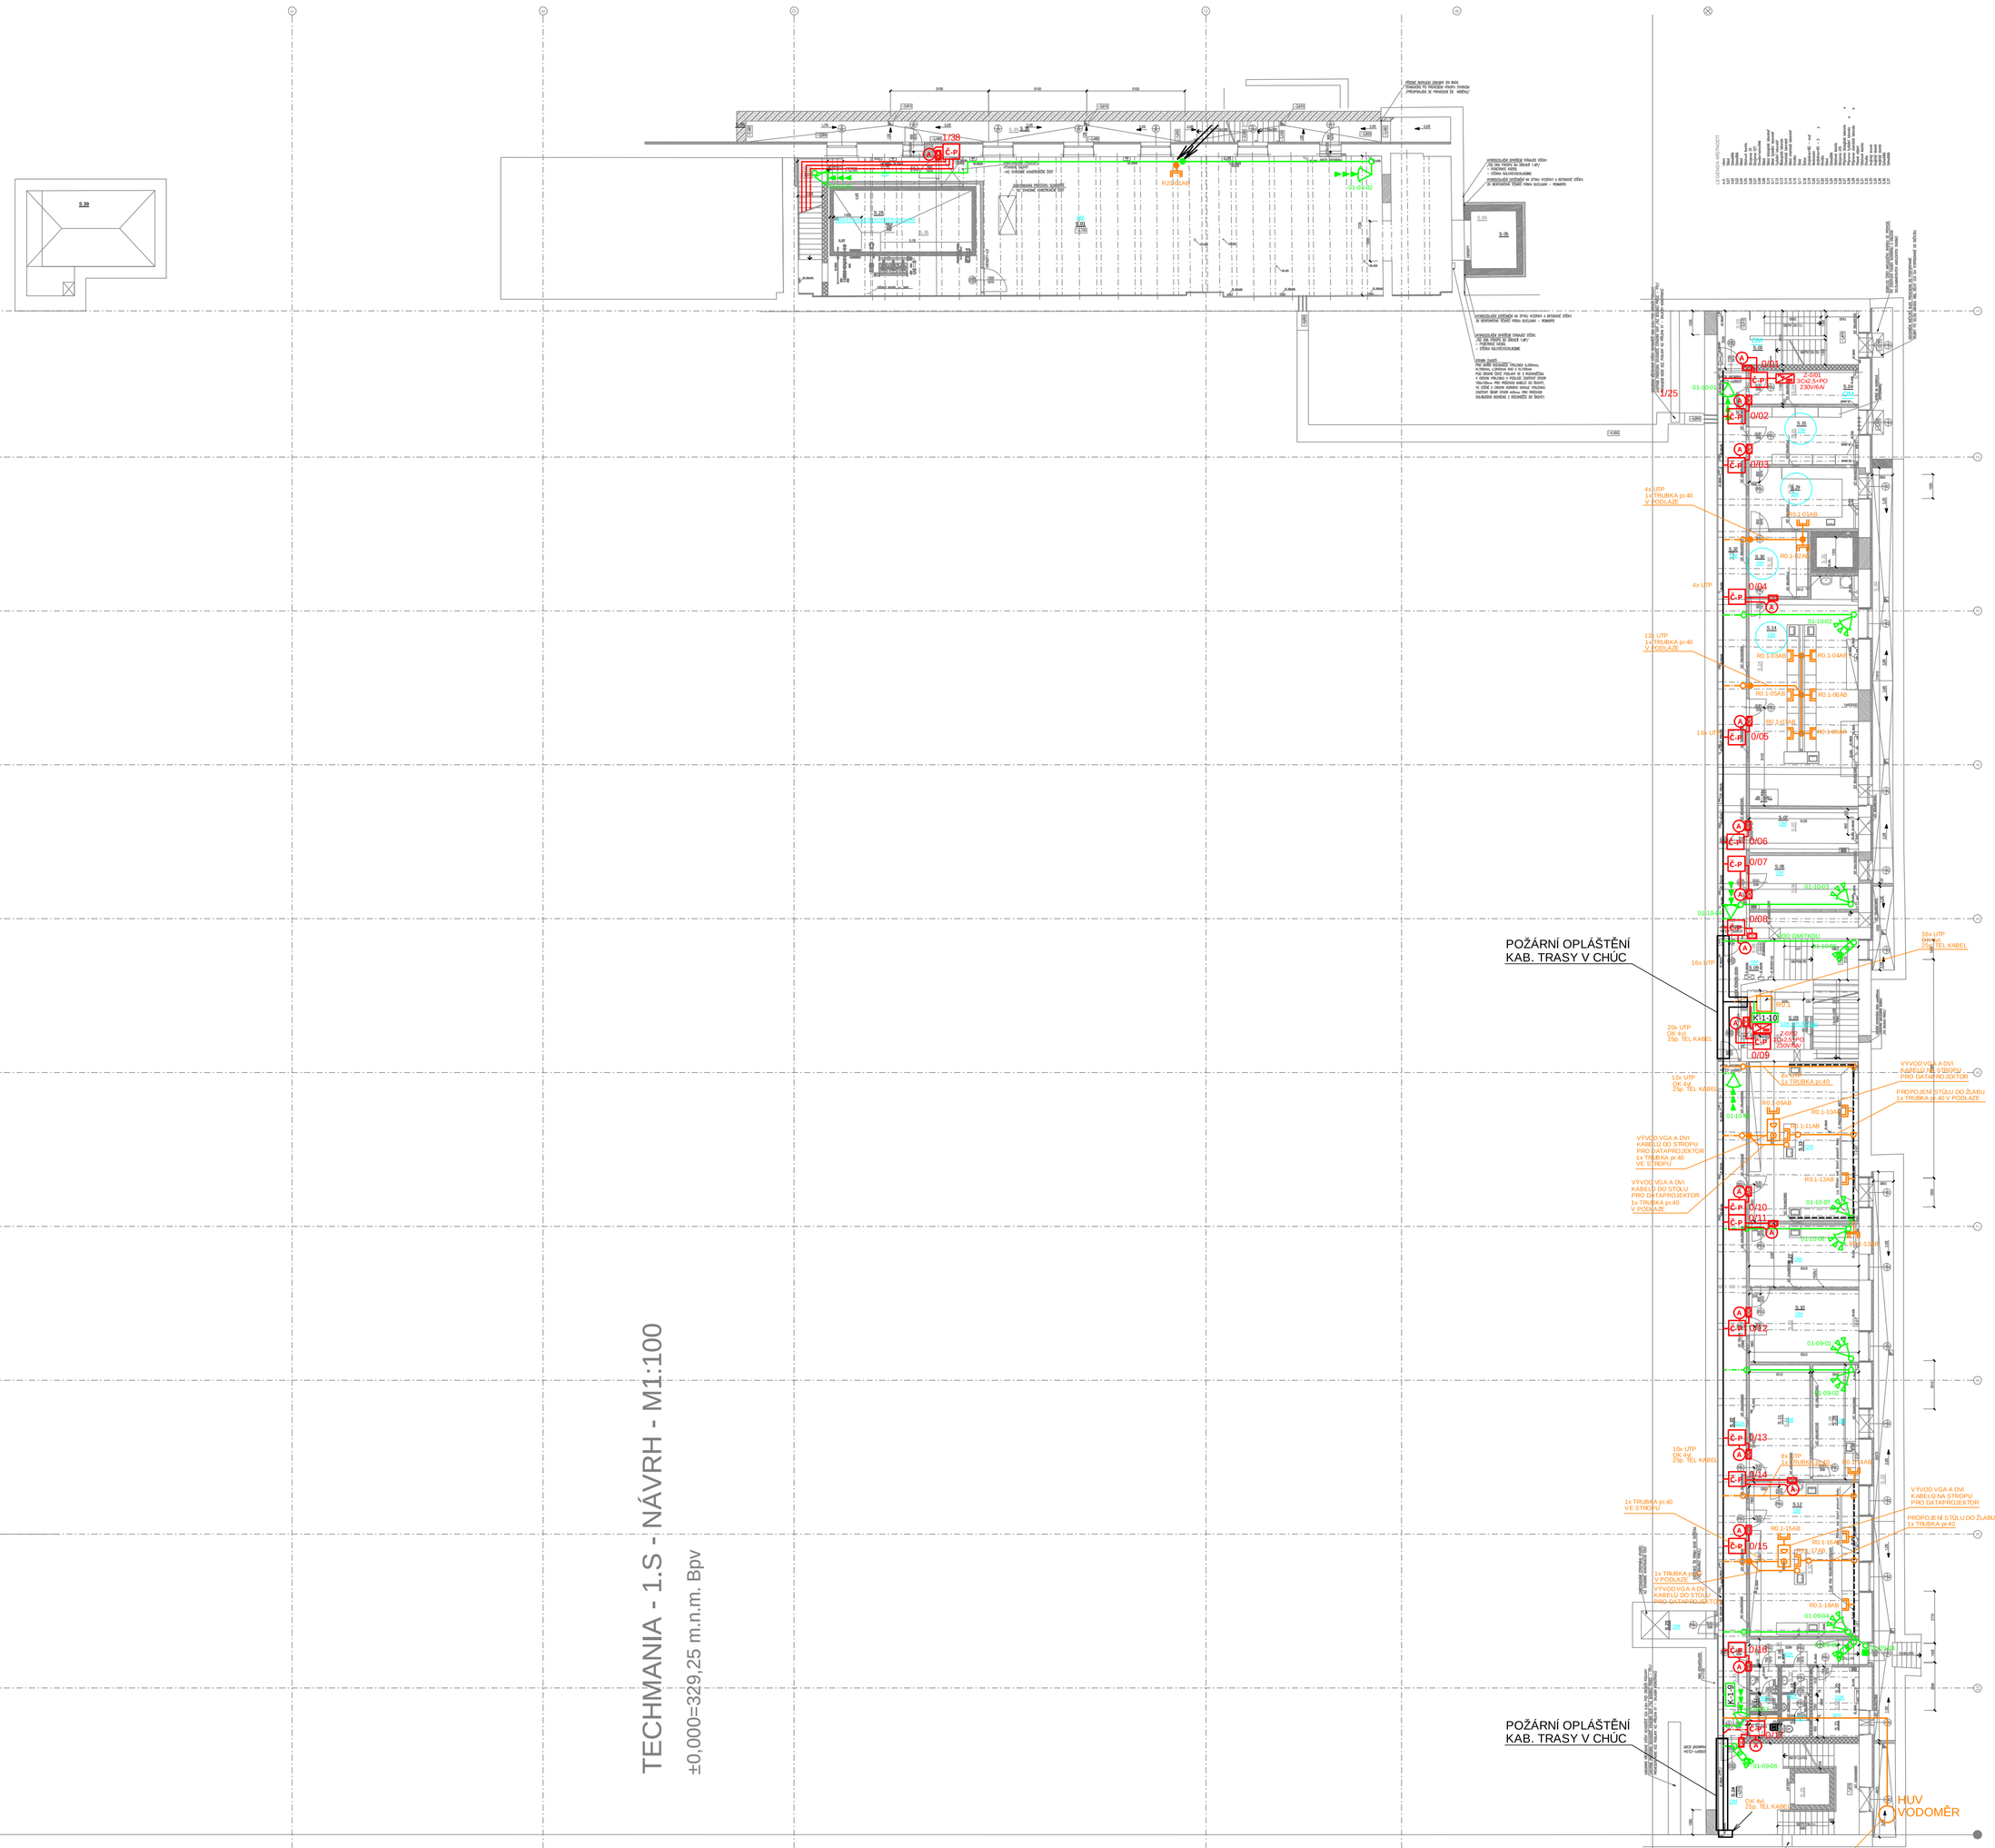

TECHMANIA - 1.S - NÁVRH - M1:100

±0,000=329,25 m.n.m. Bpv

m.č.	název
5.01	Sklad
5.02	Schodiště
5.03	Schodiště
5.04	Sklad
5.05	Výtahová šachta
5.06	Strojovna ÚT
5.07	Strojovna VZT
5.08	Chodba+schodiště
5.09	Sklad
5.10	Sklad biologické laboratoře
5.11	Sklad fyzikální laboratoře
5.12	Fyzikální laboratoř
5.13	Biologická laboratoř
5.14	Chemická laboratoř
5.15	Sklad chemické laboratoře
5.16	Chodba
5.17	Ředí
5.18	Šatna
5.19	Umývárna+WC – muži
5.20	Neobsazeno
5.21	Umývárna+WC – ženy
5.22	Chodba
5.23	Sklad
5.24	Schodiště
5.25	Výtahová šachta
5.26	Strojovna ATS
5.27	Příprava biologické laboratoře
5.28	Příprava fyzikální laboratoře
5.29	Příprava chemické laboratoře
5.30	Prasná vážení
5.31	Výtahová šachta
5.32	Chodba
5.33	Anglický dvorek
5.34	Anglický dvorek
5.35	Anglický dvorek
5.36	Schodiště
5.37	Schodiště

POZOR VEŠKERÉ KABELY I KABELOVÉ ROZVODY BUDOU PROVEDENY Z MATERIÁLŮ SPLŇUJÍCÍCH B2ca-S1-d0 DLE 23/2008Sb

POŽÁRNÍ UCPÁVKY BUDOU REALIZOVÁNY NA VŠECH PRŮCHODECH KABELŮ SKRZ POŽÁRNĚ DĚLÍCÍ KONSTRUKCE

autor: Ing.Arch. J. Soukup Ing.Arch. J. Řehořová	zodp. projektant: P.Veselka	projektant části: P.Veselka
místo stavby: Plzeň areál Škoda, 5.brána, hala č.55		
investor: Regionální technické muzeum o.p.s.		
Akce: **TECHMANIA SCIENCE CENTER PLZEŇ** **STAVEBNÍ ÚPRAVY A NÁSTAVBA HALY č.55, 2.ETAPA**		
část: F.1.4.h - Zařízení slaboproudé techniky		
Název přílohy: **ROZVODY 1.PP**		

ATELIER SOUKUP s.r.o.
Klatovská třída 11, 301 00 Plzeň
tel: 377223236, fax: 377221977
email: info@atelier-soukup.cz
IČO: 25229869, DIČ:CZ25229869

datum:	01/2010
stupeň:	DPS
zakázky:	280084
měřítko: 1:200	příloha: 04-V