


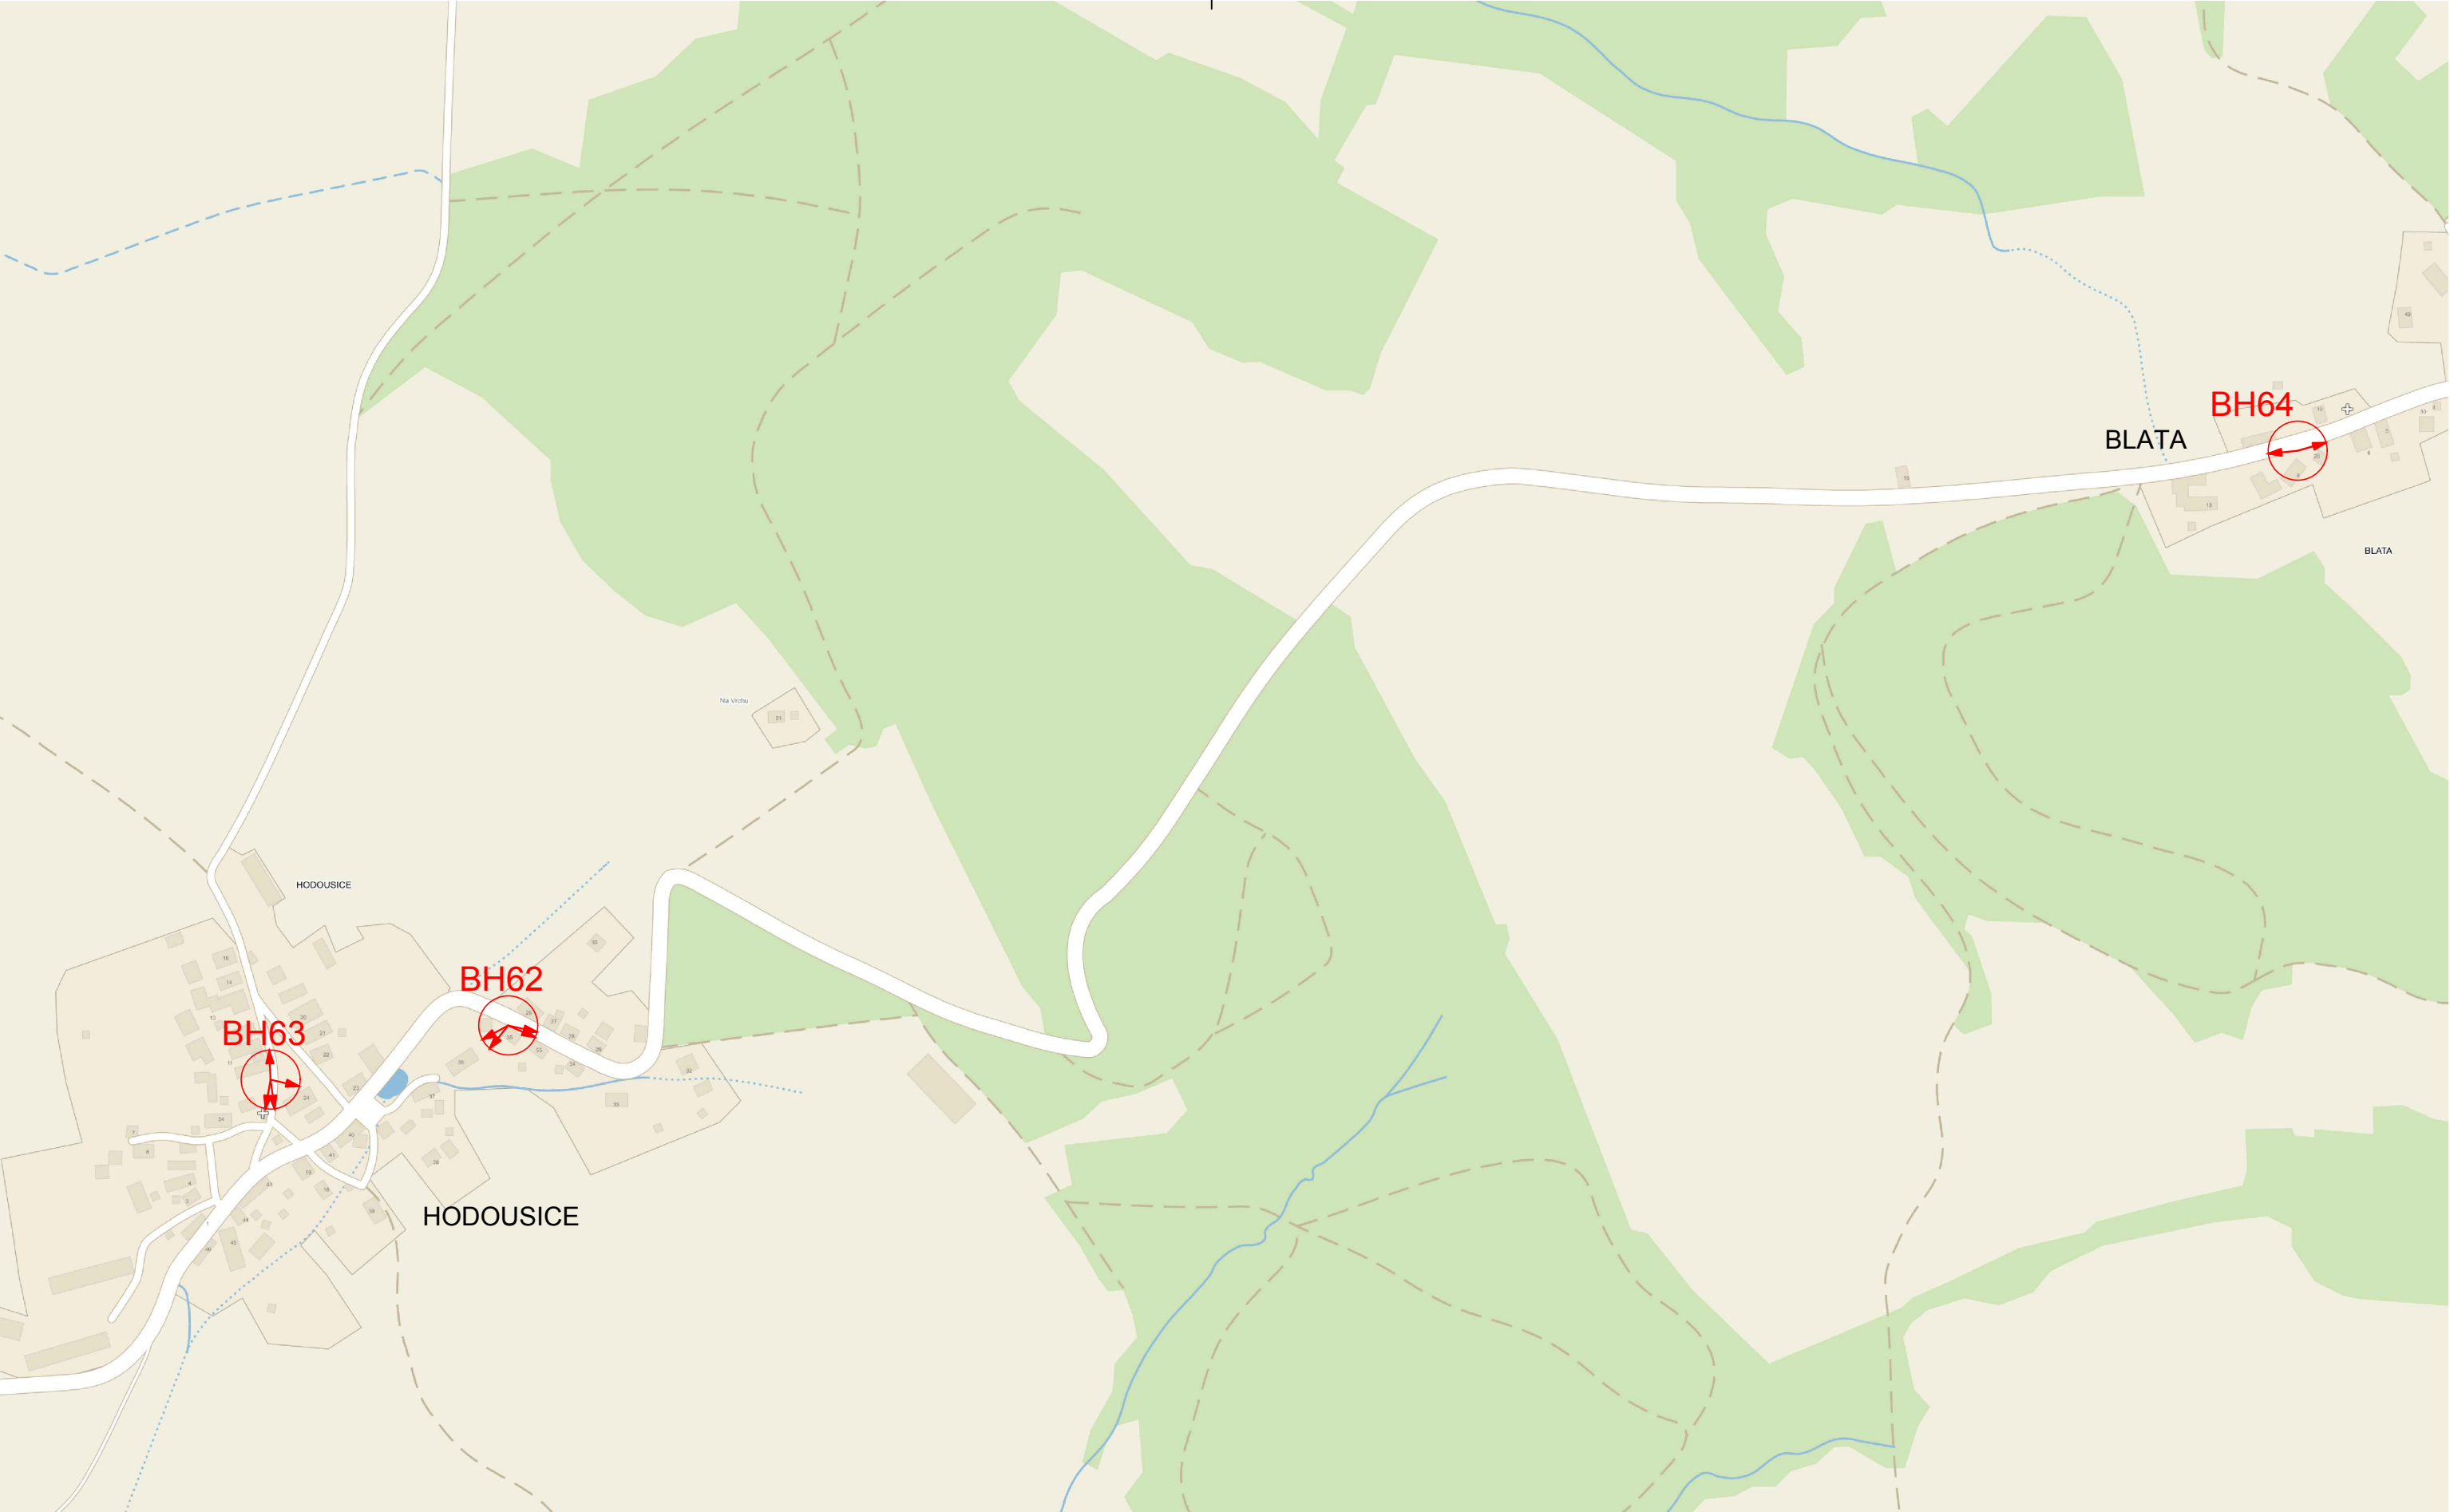

Název výkresu: ROZMÍSTĚNÍ KONCOVÝCH PRVKŮ VIS NÝRSKO – město, Návrh akustické studie část B	Datum: 5/2017	Revize: DVZ	Měřítko: ---
	Formát: 2xA4	Číslo výkresu: NYR_3B	List: 1 Listů: 1