



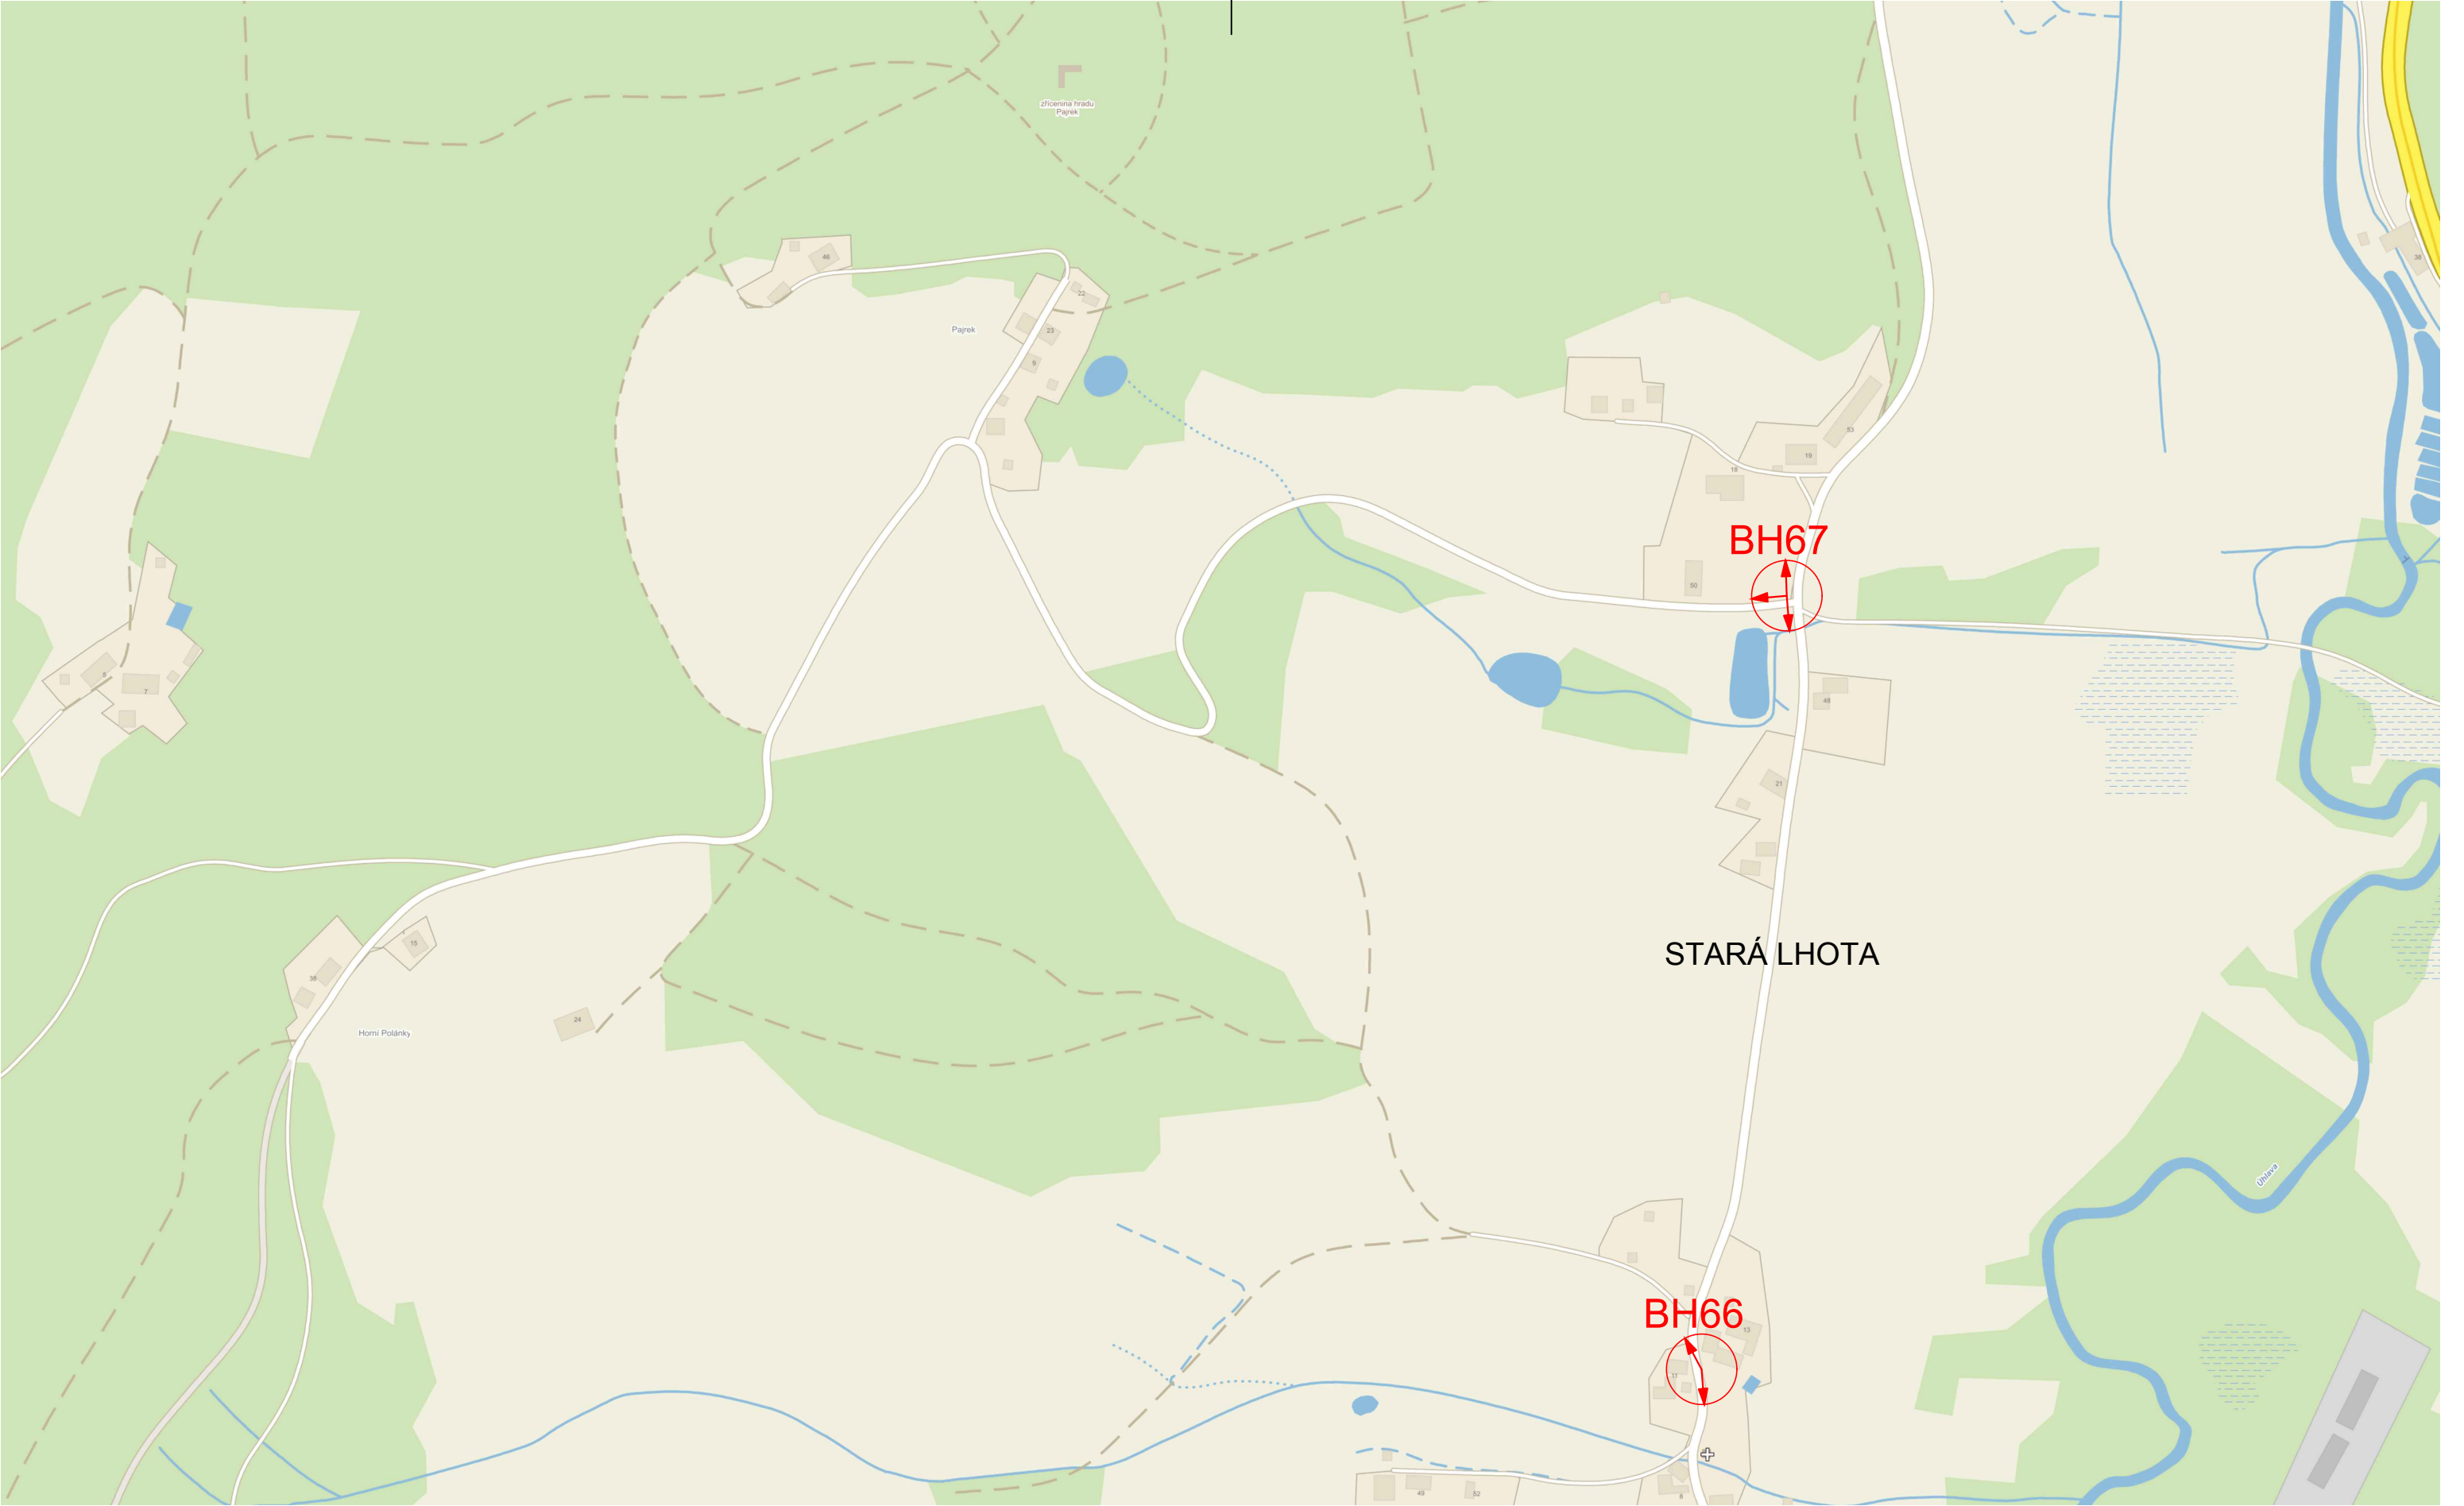

LEGENDA:

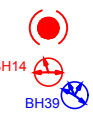

VYSÍLACÍ PRACOVNÍSTĚ
BEZDRÁTOVÝ HLÁSIČ S REPRODUKTORY
ČERVENÁ UMÍSTĚNÍ BH NA STÁVAJÍCÍ SLOUP
MODRÁ NOVÉ UMÍSTĚNÍ BH

Název výkresu: ROZMÍSTĚNÍ KONCOVÝCH PRVKŮ VIS NÝRSKO – město, Návrh akustické studie část C	Datum: 5/2017	Revize: DVZ	Měřítko: ---
	Formát: 2xA4	Číslo výkresu: NYR_3C	List: 1 Listů: 1