



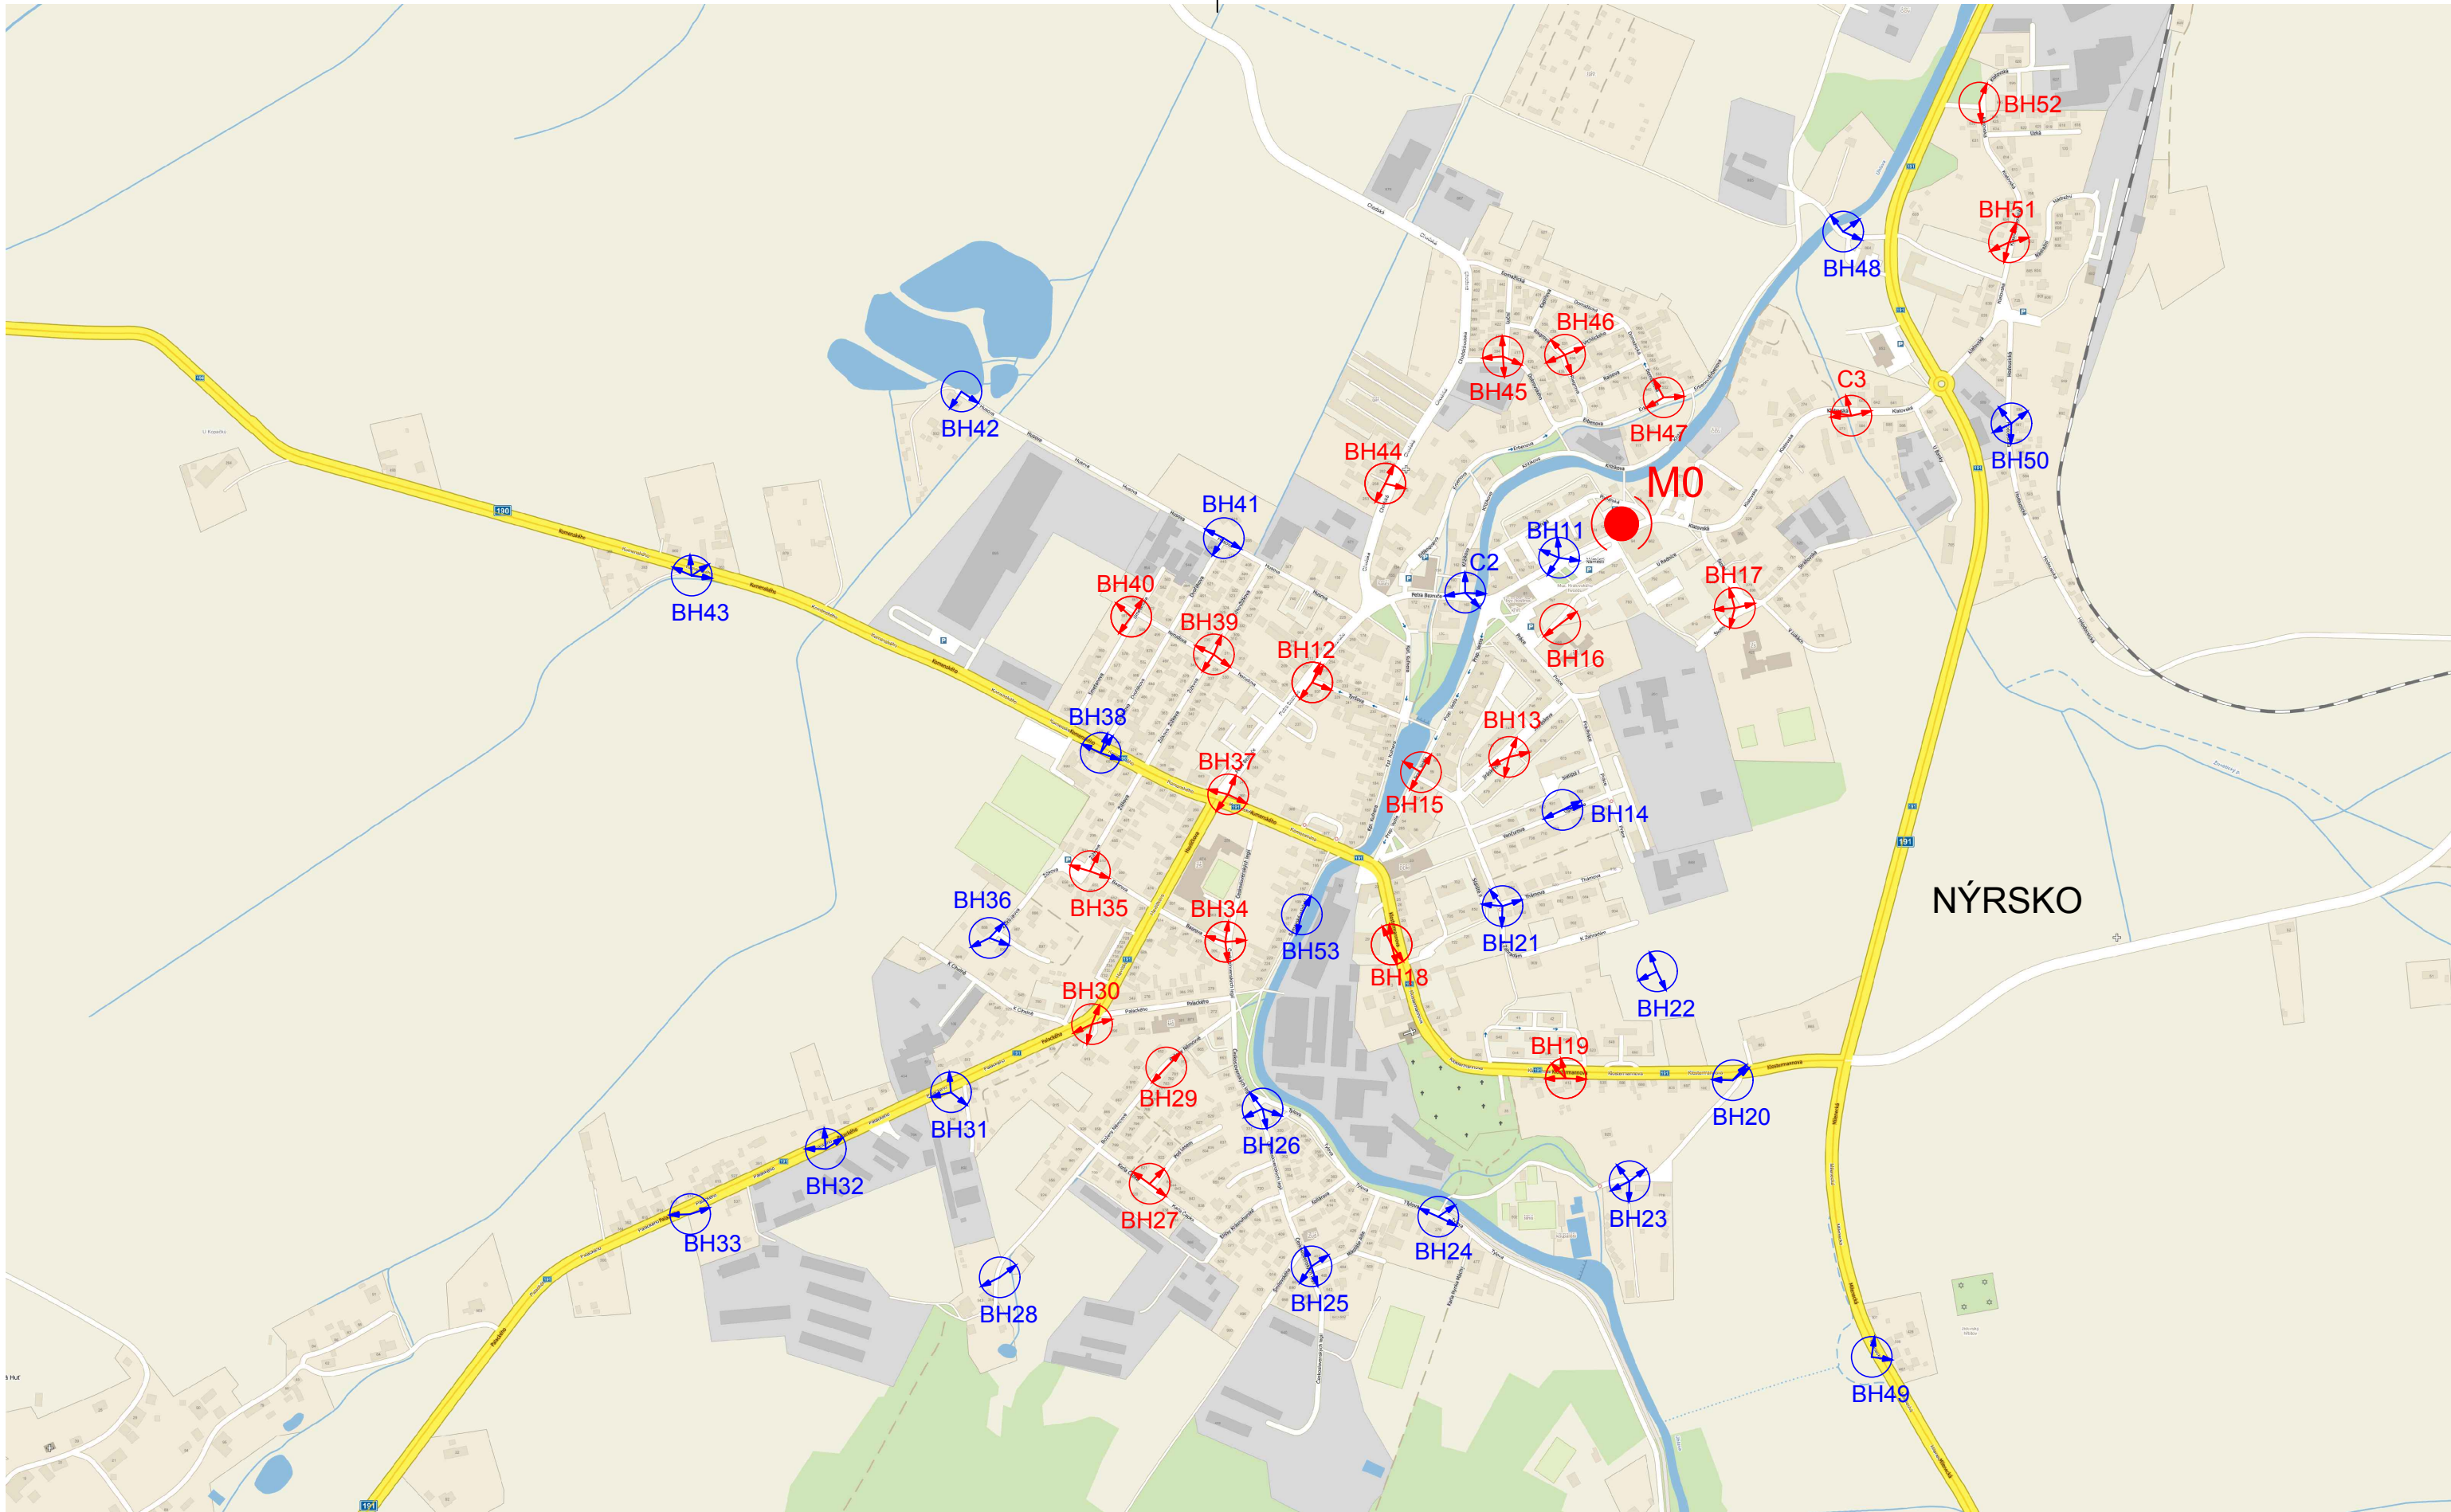

LEGENDA:

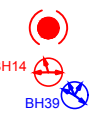

VYSÍLACÍ PRACOVNÍSTĚ
BEZDRÁTOVÝ HLÁSIČ S REPRODUKTORY
ČERVENÁ UMÍSTĚNÍ BH NA STÁVAJÍCÍ SLOUP
MODRÁ NOVÉ UMÍSTĚNÍ BH

Název výkresu:		Datum:	Revize:	Měřítko:
ROZMÍSTĚNÍ KONCOVÝCH PRVKŮ VIS		5/2017	DVZ	---
NÝRSKO – město, Návrh akustické studie část D		Formát:	Číslo výkresu:	List: 1
		2xA4	NYR_3D	Listů: 1