


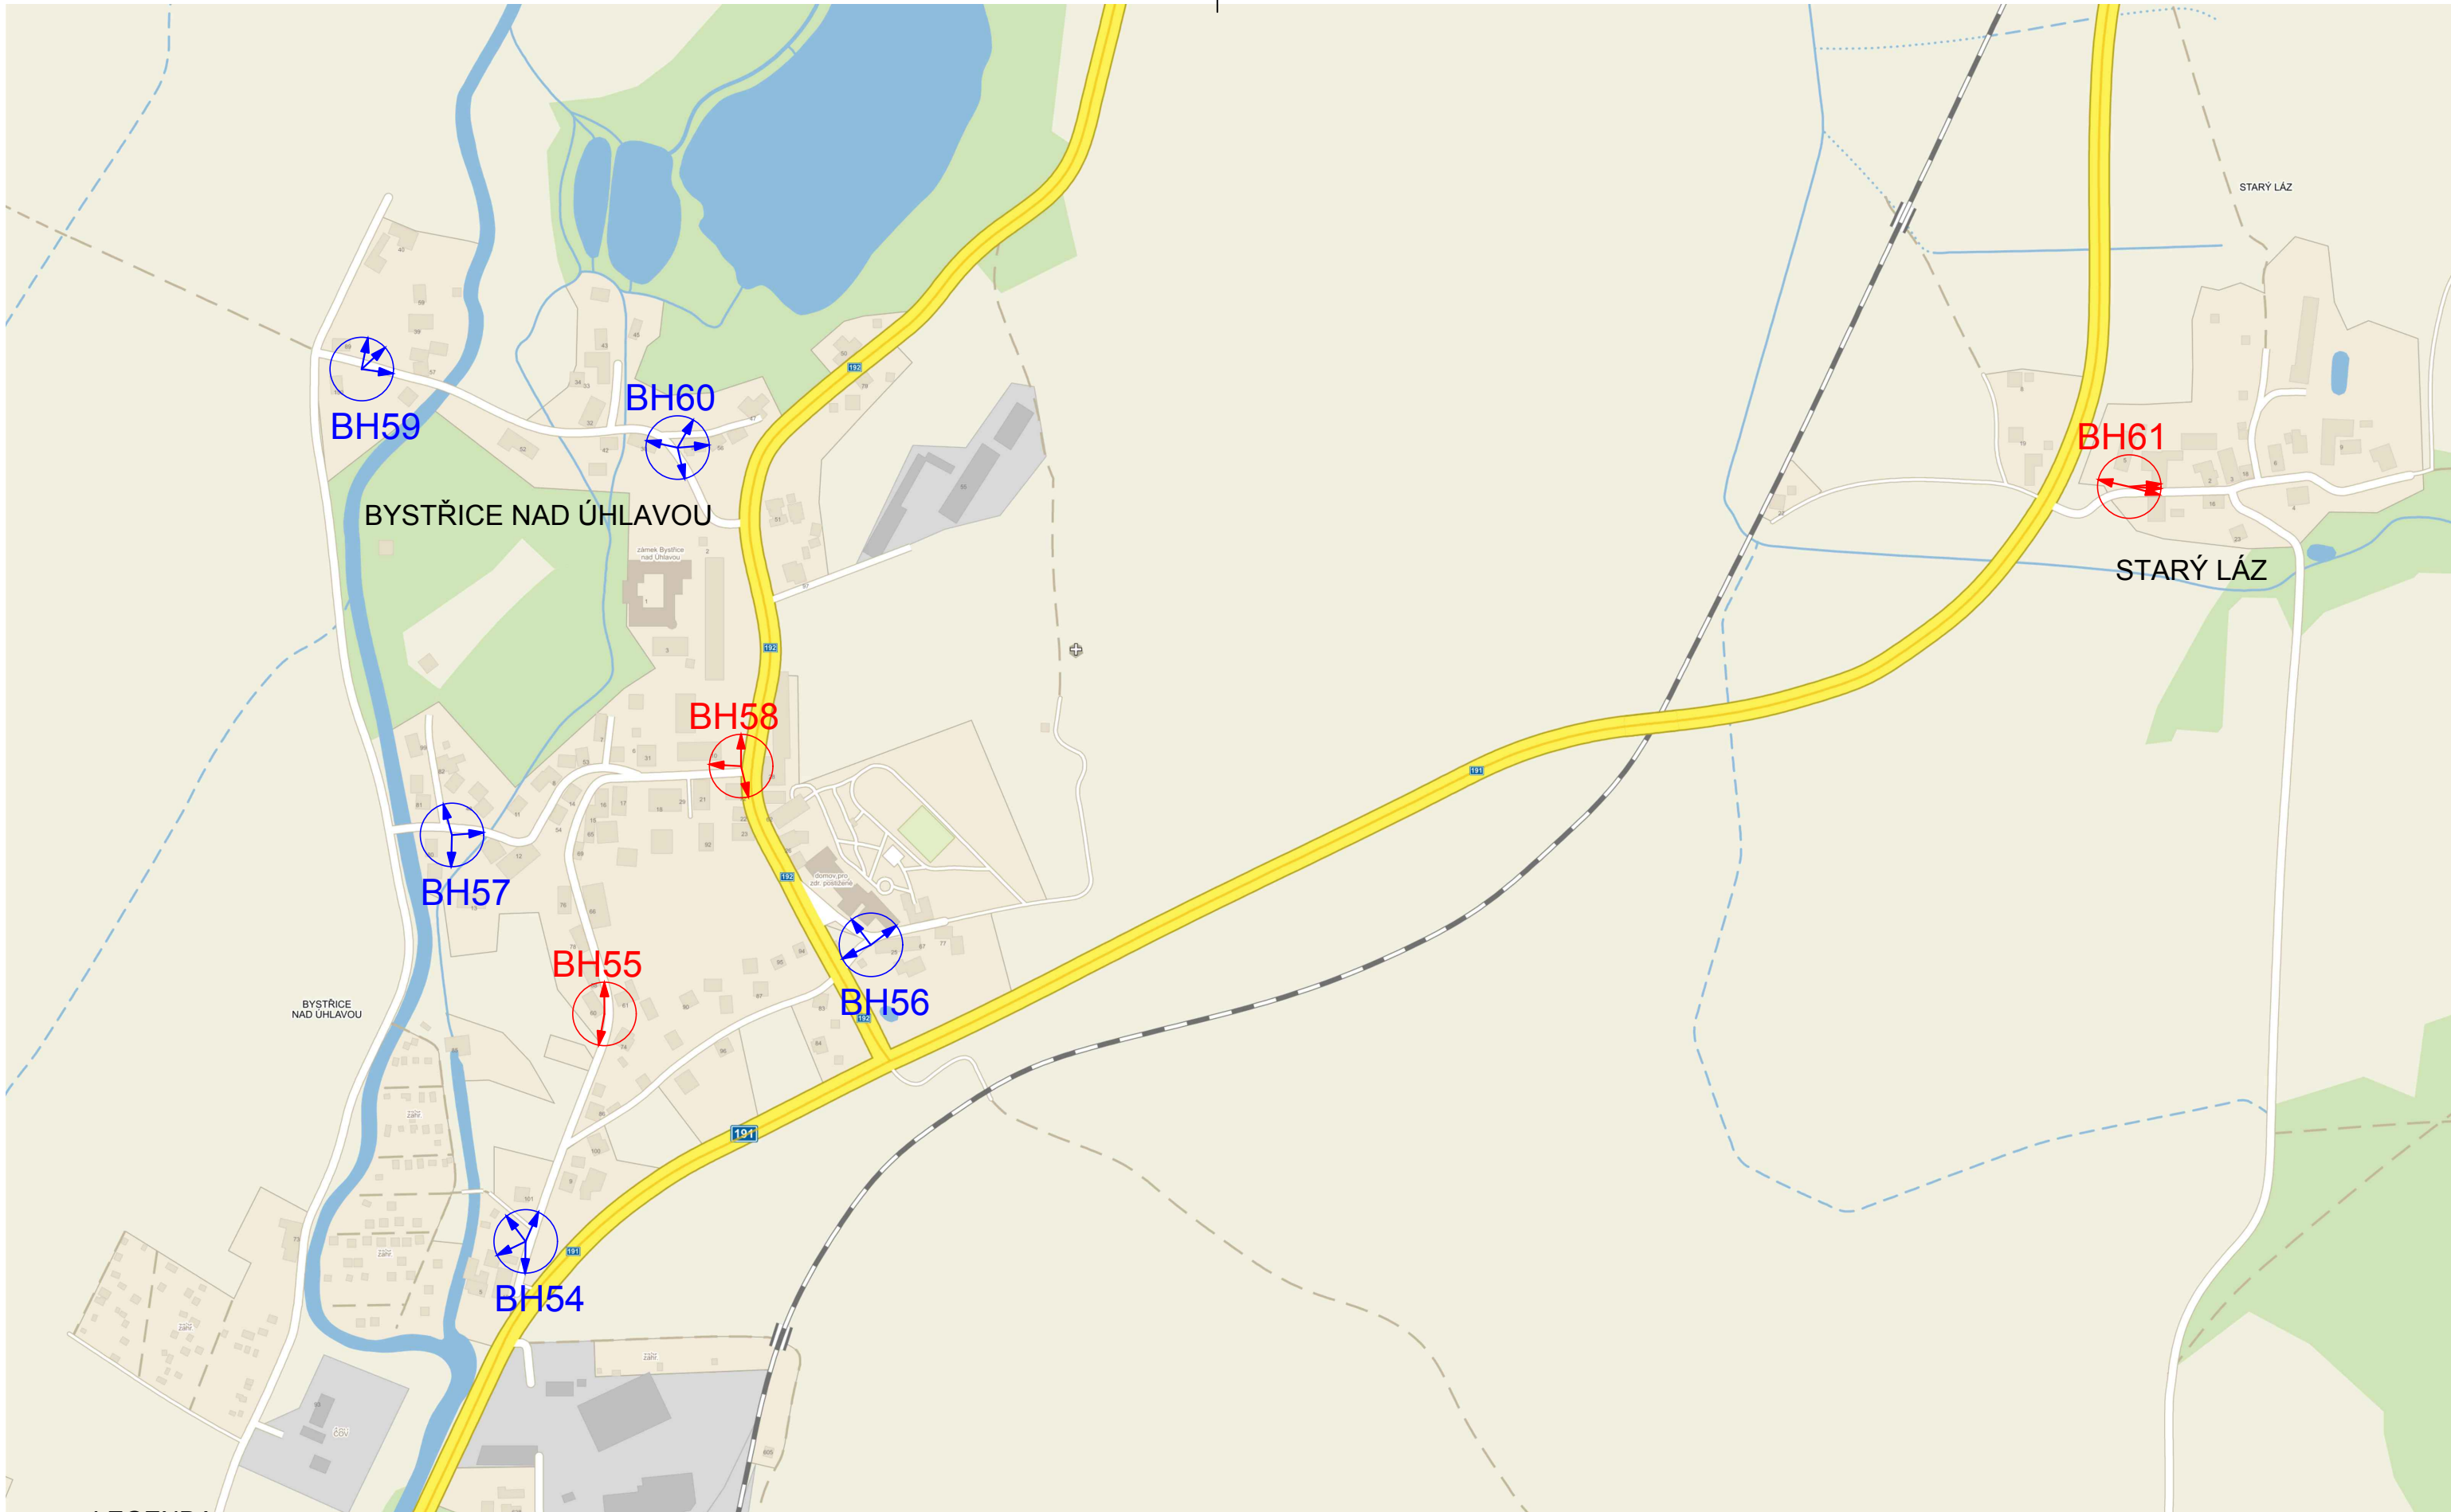

LEGENDA:



VYSÍLACÍ PRACOVISTĚ
BEZDRÁTOVÝ HLÁSIČ S REPRODUKTORY
ČERVENÁ UMÍSTĚNÍ BH NA STÁVAJÍCÍ SLOUP
MODRÁ NOVÉ UMÍSTĚNÍ BH

Název výkresu: ROZMÍSTĚNÍ KONCOVÝCH PRVKŮ VIS NÝRSKO – město, Návrh akustické studie část E	Datum: 5/2017	Revize: DVZ	Měřítko: ---
	Formát: 2xA4	Číslo výkresu: NYR_3E	List: 1 Listů: 1