


Sloup VO s jistící skříňkou

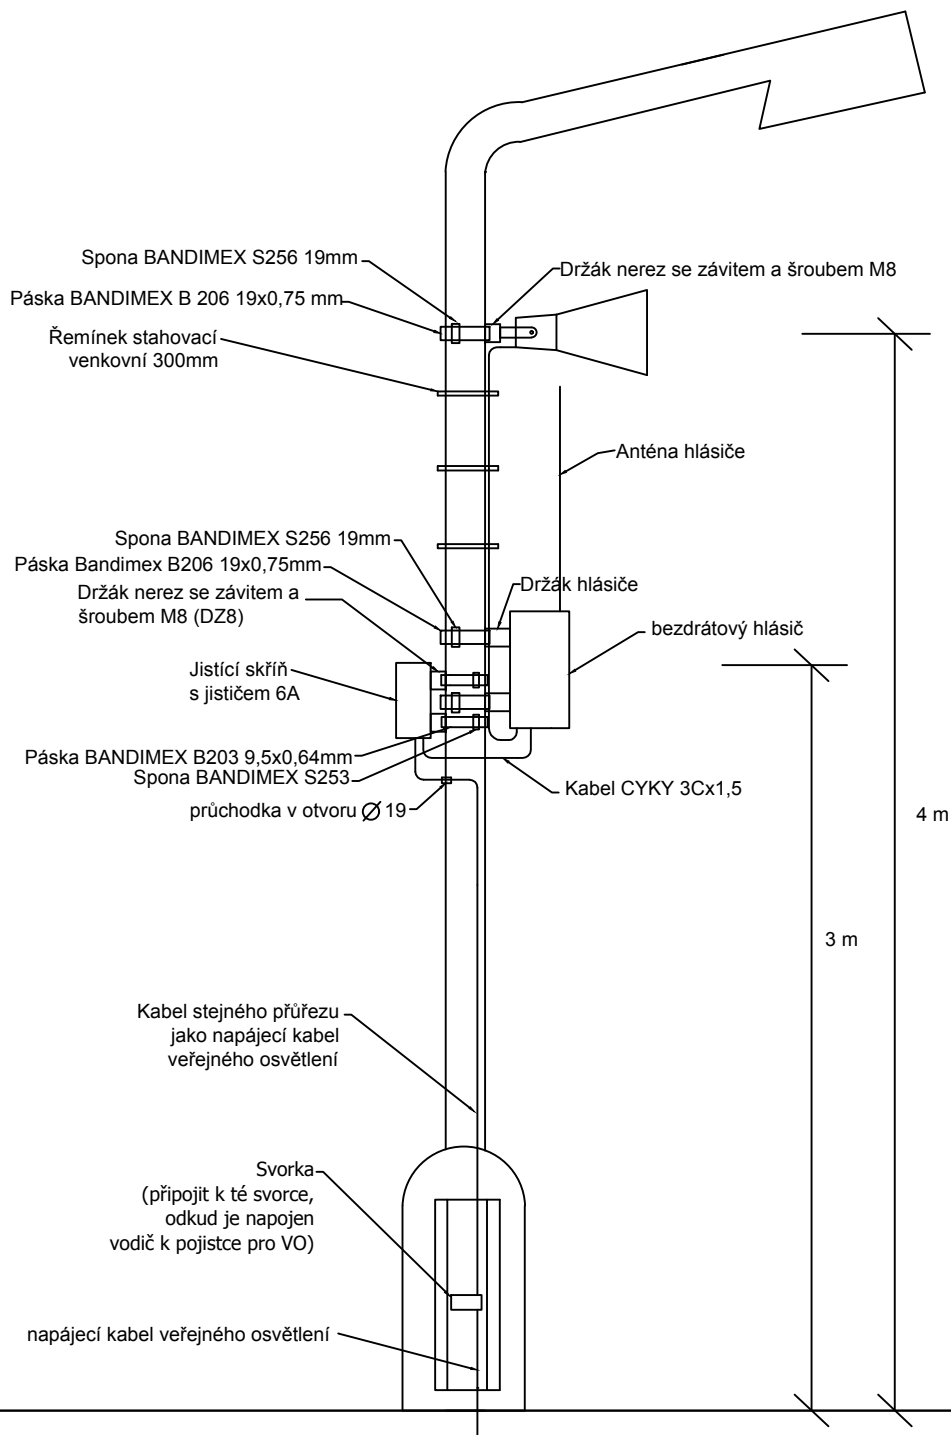

Název výkresu:

VIS Nýrsko
SCHEMA UMÍSTĚNÍ BEZDRÁTOVÉHO HLÁSIČE NA SLOUP VO S JISTÍCÍ SKŘÍŇKOU

Datum:

5/2016

Revize:

2

Měřítko:

Formát:

A4

Číslo výkresu:

3b

List: 2

Listů: 4