


R1.3

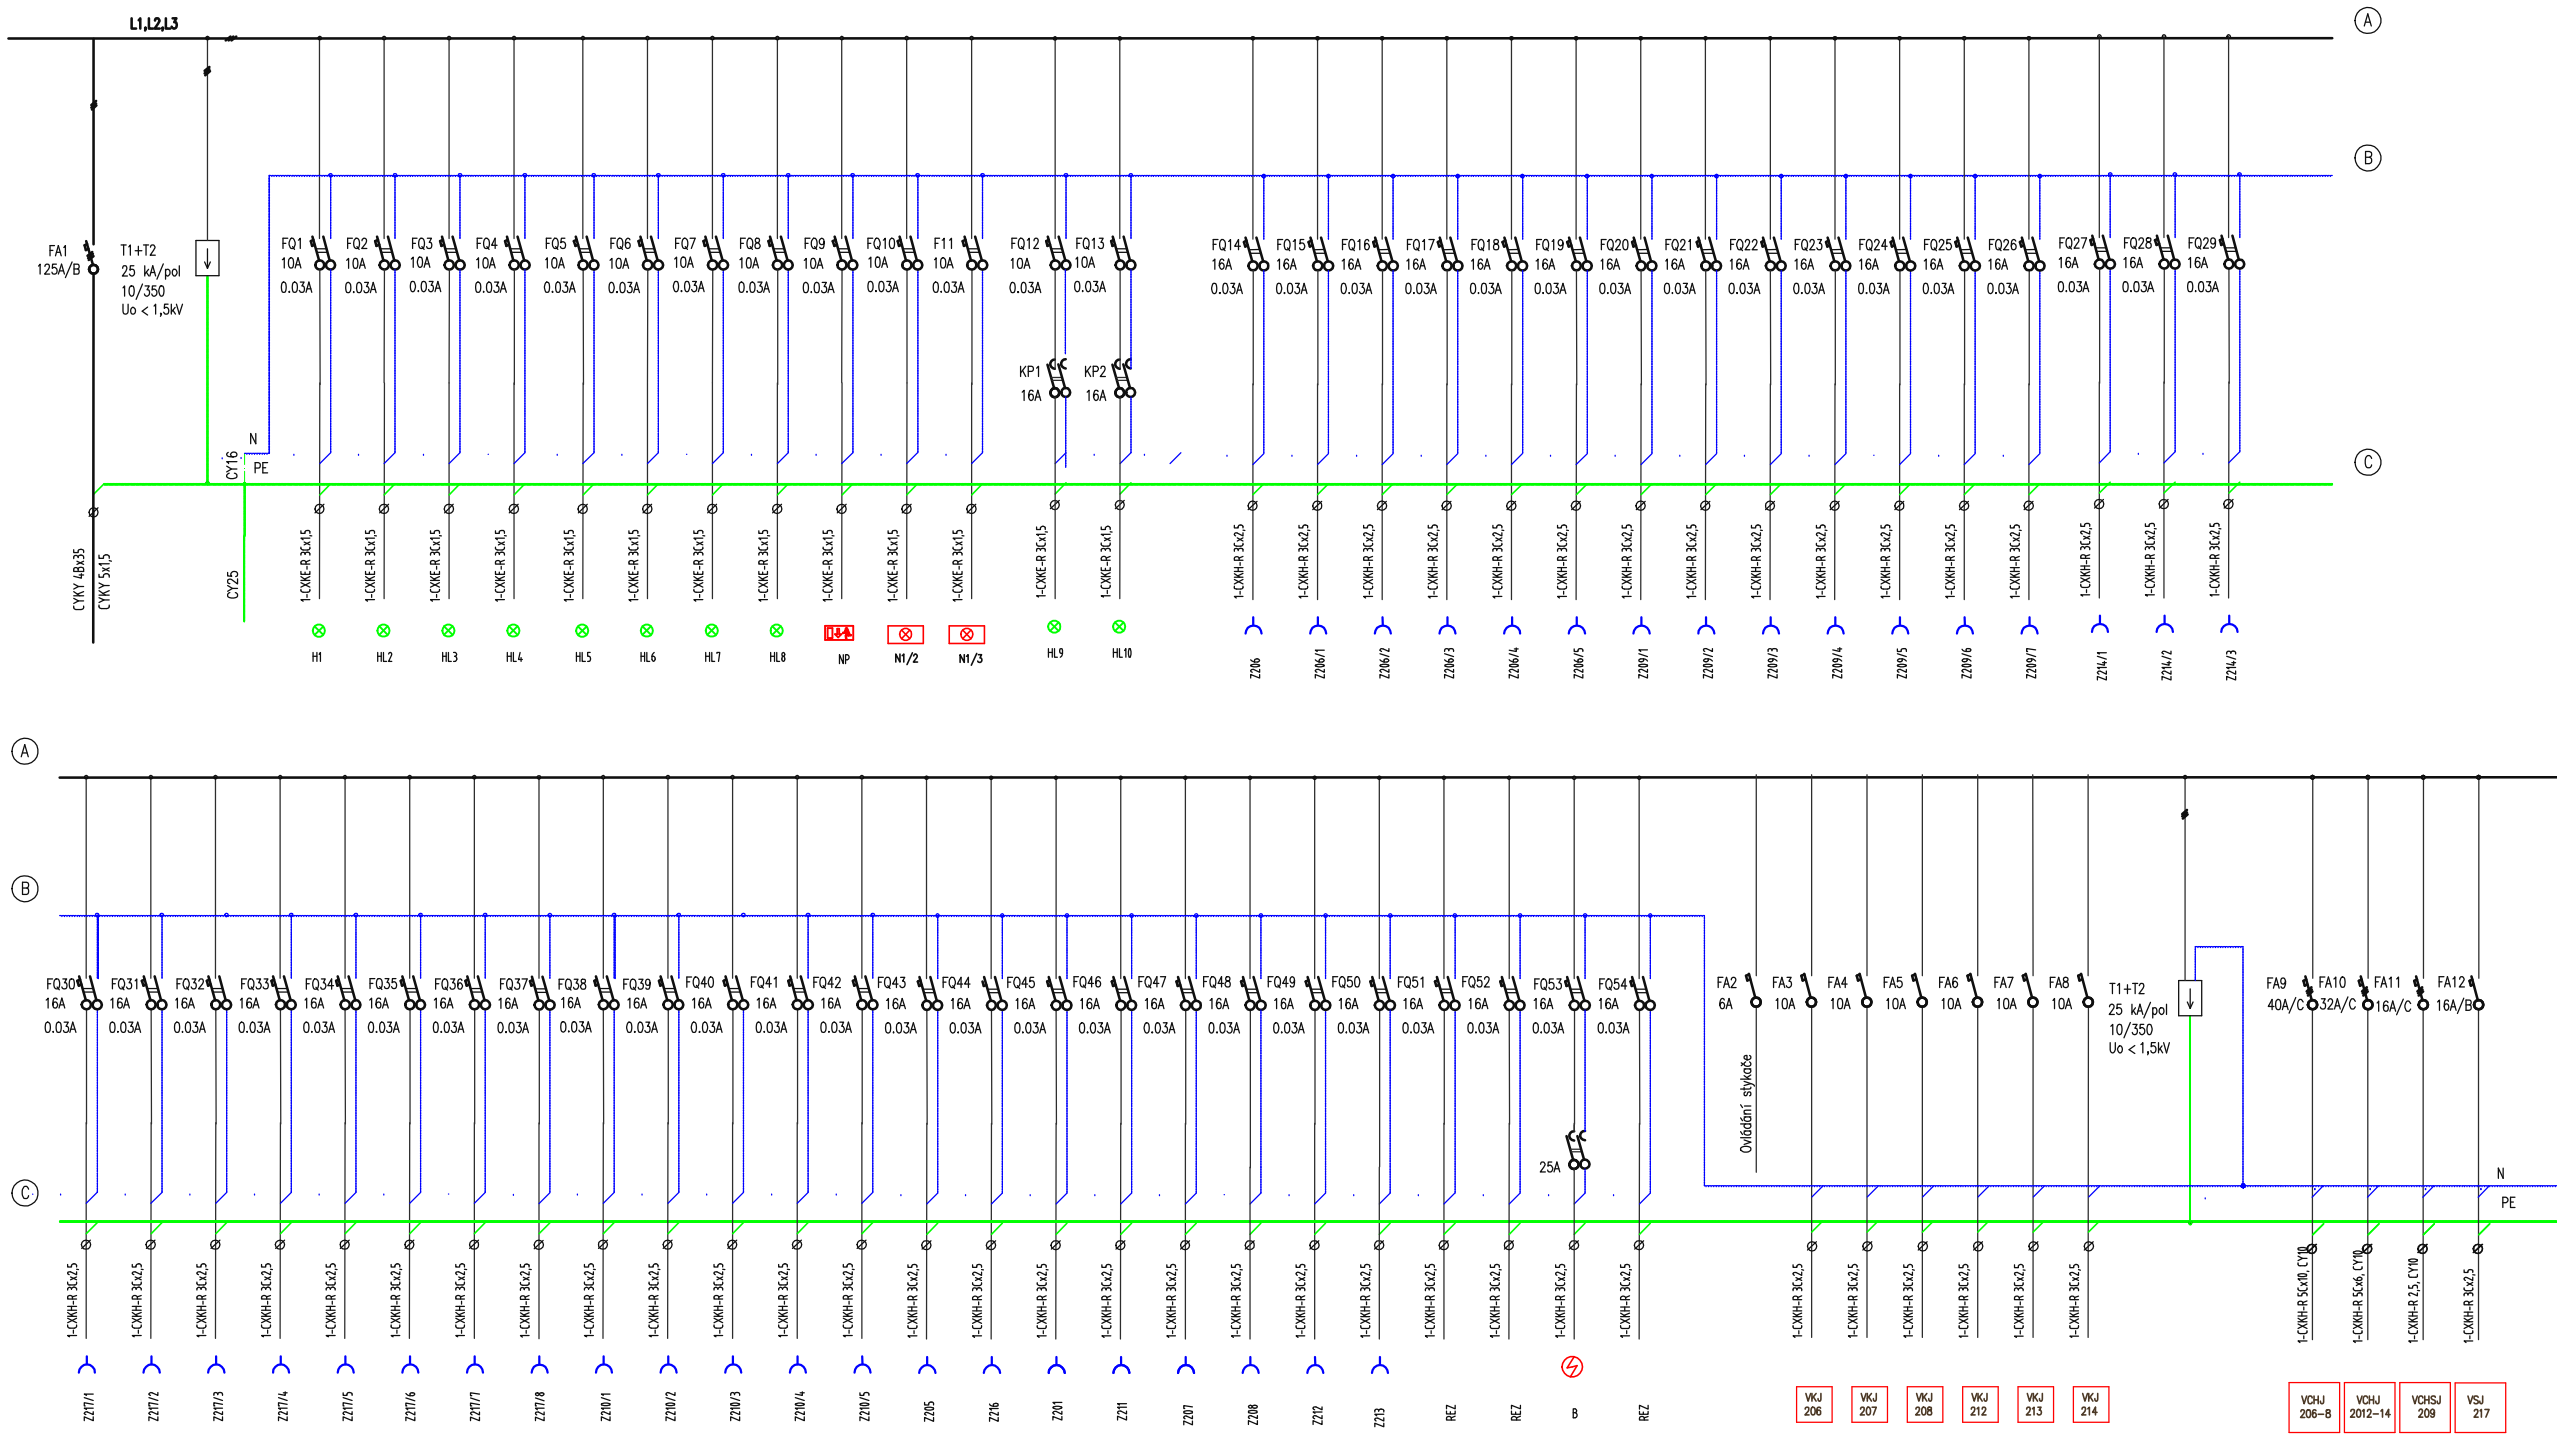

FA1 - Jistič 3 polový, 125A
FA2 - Jistič 1 polový, 6A
FA3-8 - Jistič 3 polový, 10A
FA9-11 - Jistič 3 polový, 16,32,40A
FA12 - Jistič 1 polový, 16A
FQ1-54 - Proudové chrániče 2-pol s nadproudovou ochranou 10 kA vybavovací proud 0,03A
T1+T2 - Kombinované svodiče bleskových proudů a přepětí 25kA/pol, Uo<1,5 kV
KP1,2 - Impulsní relé 230V/20A 2 zap. kontakty
KM1 - Stykač 32A/2/230V

Oceloplechová rozvodnice v zapuštěném provedení

1253x810x250

230 modulů

IP 43/20

Zodpovědný projektant: Ing. Josef Janák		JAN-PRO, s.r.o. Brandlova 376 508 01 Hořice DIČ:CZ228768337 739 465 431	
Výpracoval: Ing. Josef Janák			
Kraj: Královéhradecký	Obec: Smidary		
Investor: Obec Smidary, Prot. Bobáka 106, 503 53			
Akce:		Stupeň:	DSP
Stavební úpravy 3.NP ZŠ č.p. 326 ve Smidarech		Datum:	4/2024
		Zakázkové č.:	
		Formát:	2xA4
Období: Rozváděč R1.3		Měřítko:	Číslo výkresu: D 1.4