





PARKOVÁ LAVIČKA S OPĚRADLEM A PODRUČKAMI

- Charakter konstrukce:**
- ocelová konstrukce spojená s dřevěnými lamelami pomocí šroubových spojů z nerezů
- Povrchová úprava:**
- ocelová konstrukce bočnic je opatřena ochrannou vrstvou zinku a práškovým vypalovacím lakem - barva
- Nosná kostra:**
- dvě bočnice svařené z plochých tyčí a výpalků z ocelového plechu
- Sedák a opěradlo:**
- vakuově termizované dřevo, délky 1 800 mm
- Kotvení:**
- kotvení pod dlažbu do betonového základu pomocí závitových tyčí

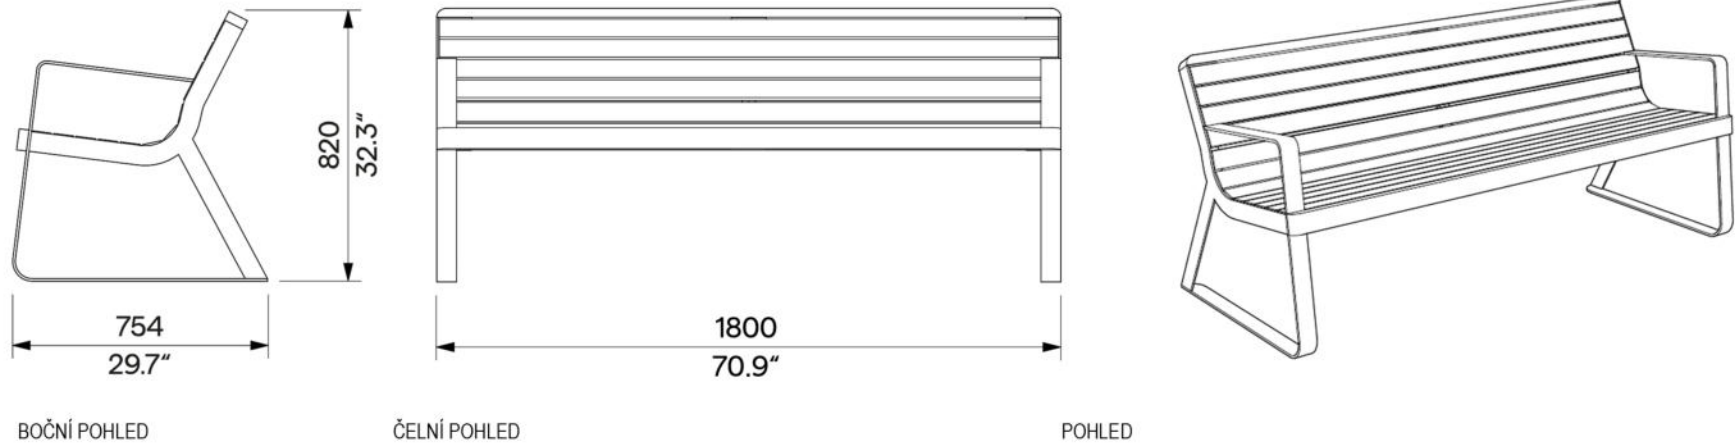


PÍTKO

- Charakter konstrukce:**
- kuželovitá konstrukce z nerezavějící oceli
- Povrchová úprava:**
- opláštění i konstrukce z nerezavějící oceli
- Tělo:**
- svařenec z plechu z nerezavějící oceli.
 - Výška cca 1010 mm
- Barevnost:**
- broušený plech z nerezavějící oceli
- Kotvení:**
- na betonový základ pomocí kotevního dílu

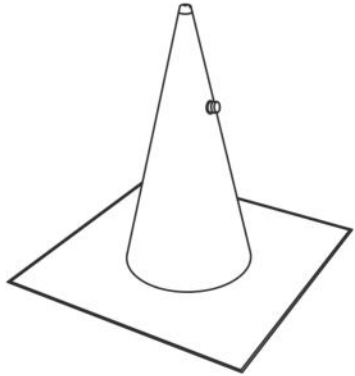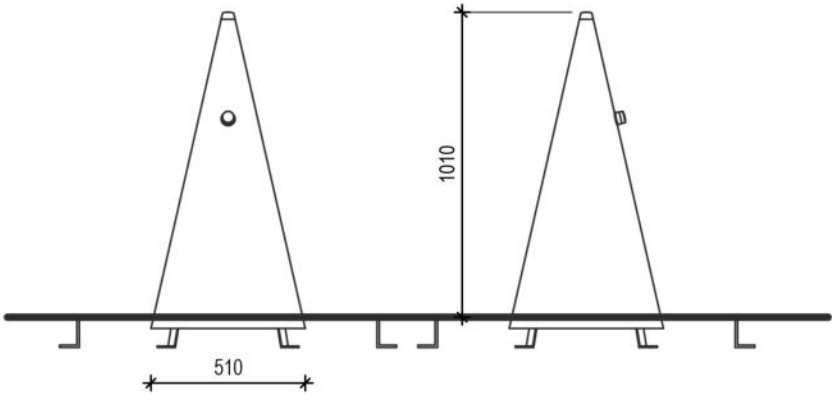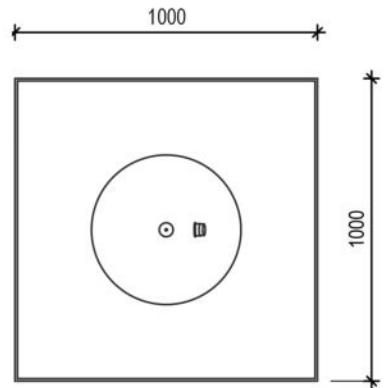




TROJITÝ ODPADKOVÝ KOŠ PRO TŘÍDĚNÝ ODPAD

- Charakter konstrukce:**
- svařovaná ocelová konstrukce z ohýbaných plechů
 - opláštění z ocelového plechu
- Povrchová úprava:**
- ocelová konstrukce je opatřena ochrannou vrstvou zinku a práškovým vypalovacím lakem - barva antracit - vakuově termizované dřevo, délky 1 800 mm, vakuově termizované dřevo
- Nosná kostra a opláštění:**
- svařenec z výpalků z ocelového plechu
- Vnitřní nádoby:**
- ohýbaný pozinkovaný plech, objem 3×45l
- Kotvení:**
- kotvení na dlažbu nebo ve zhuťném terénu do betonového základu pomocí závitových tyčí

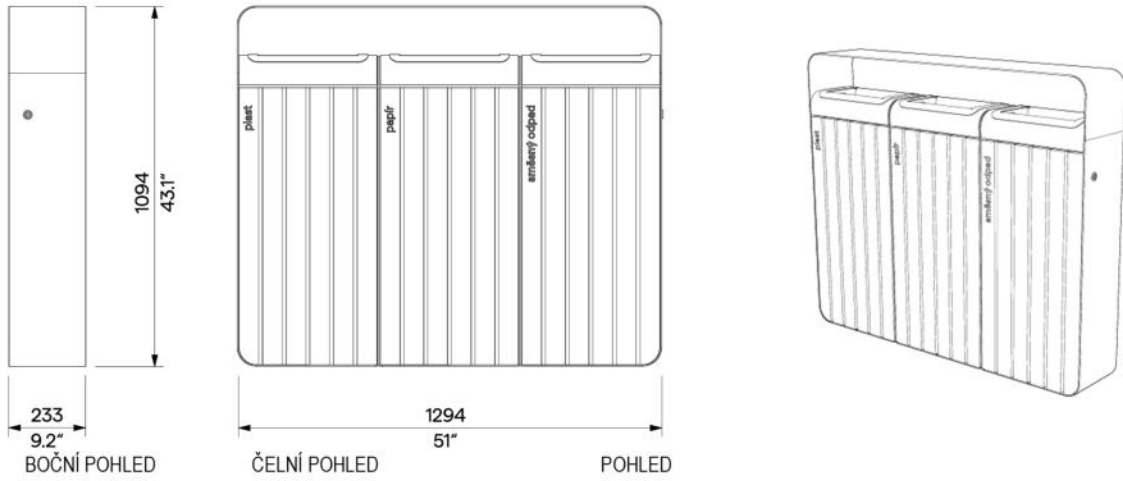

SEDACÍ OBJEKT

- Charakter konstrukce:**
- ocelová konstrukce spojená s hliníkovými sedáky a kulatým stolem pomocí nerezových šroubových spojů
- Nosná kostra**
- svařenec z ocelových trubek
- Sedáky a deska stolu:**
- hliníkový plech
- Povrchová úprava:**
- ocelová konstrukce je opatřena ochrannou vrstvou zinku a spolu s hliníkovými díly i práškovým vypalovacím lakem - barva antracit
- Kotvení:**
- o volně položeno na stavitelných nožkách

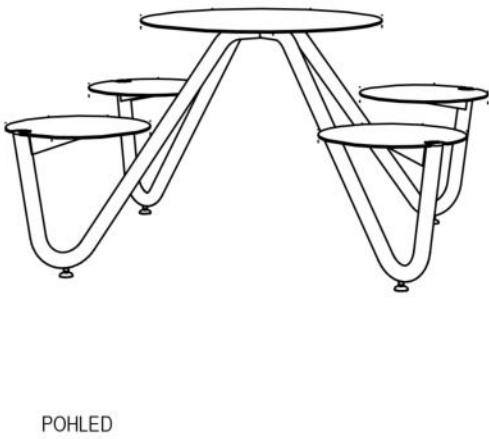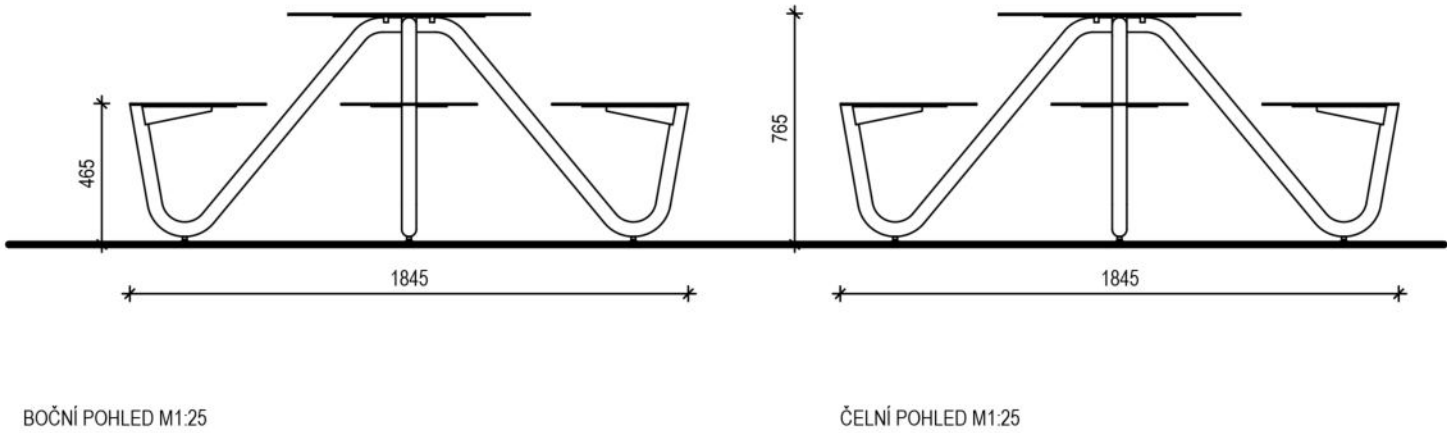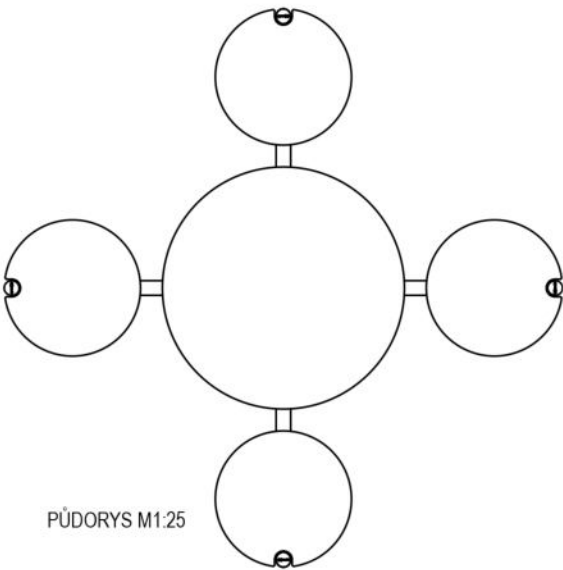

TABULKA PRVKŮ

název	početks
lavička	35
odpadkový koš	11
pítko	2
sedací objekt	2

poznámka:
rozmístění mobiliáře viz výkres č.: D.3.2-01
délkové kóty v [mm]

VYPRACOVAL	Ing. Michaela Zudová, ČKA 04 990	<div>Za mák, IČO: 87321149</div> <div>Nežárecká 241</div> <div>377 01, J. Hradec</div> <div>Za Mák</div>	
KONTROLOVAL	Ing. Michaela Zudová, ČKA 04 990		
STAVEBNÍK	Město Pelhřimov, Pražská 2460, 393 01 Pelhřimov, IČO: 00248801		
MÍSTO STAVBY	k.ú. Pelhřimov, p.č. 481/2, 481/6, 495, 493/1, 494, 484/1, 501/2		
NÁZEV STAVBY	Městský park-Děkanská zahrada		
		FORMÁT	DIN A2
STAVEBNÍ OBJEKT	městský park	DATUM	11/3/2022
ČÁST	D.3.1 Architektonicko-stavební řešení	STUPEŇ PD	DPS
OBSAH:	Mobiliář	MĚŘÍTKO 1:25	Č. VÝKRESU D.3.2-03