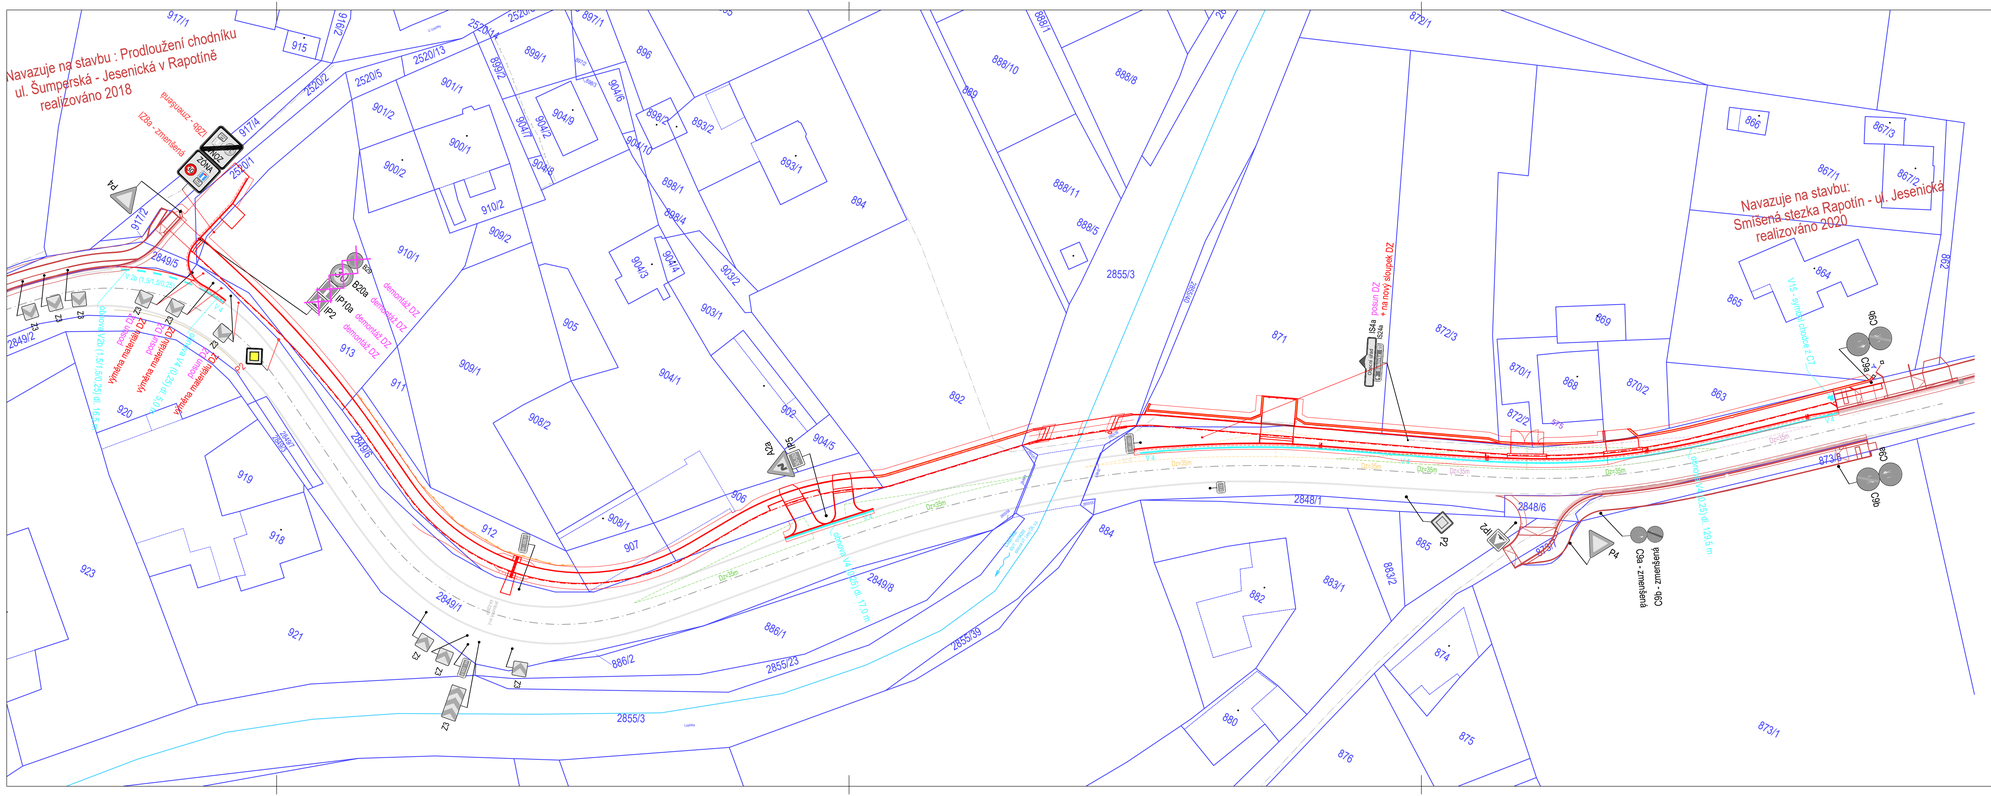

NOVÉ DOPRAVNÍ ZNAČENÍ

IZ8a - zmenšená - 1 ks

IZ8b - zmenšená - 1 ks

P2 - 1 ks

VODOROVNÉ DOPRAVNÍ ZNAČENÍ
bílá barva s dodatečným posypem, s tzv. retroreflexní úpravou

V4 (0,25) - 151,5 m
V2b (1,5/1,5/0,25) - 16,5 m

V15 - symbol chodce z C7 - 1 kus.

STAVEBNÍ OBJEKTY:

SO 101 - CHODNÍK
SO 201 - LÁVKA PŘES LOSINKU
SO 301 - ODVODNĚNÍ DOPRAVNÍCH PLOCH
SO 401 - VEŘEJNÉ OSVĚTLENÍ
SO 402 - PŘELOŽKA VEDENÍ NN
SO 403 - ZÁSAH DO ZAŘÍZENÍ CETIN

SO 101

Výškový systém: B.p.v.
Souřadnicový systém: S-JTSK

VEDOUCÍ PROJEKTU: Ing. Petr SMÍTAL ČKAIT 1202264	ZODPOVĚDNÝ PROJEKTANT: Ing. Linda SMÍTALOVÁ ČKAIT 1201608	VYPRACOVAL: Ing. Aigul MAKAROVA	Ing. Linda Smítalová, IČO 74278361 Rolnyanova 787/10 Olomouc 77900 +420 775 629 795 smitalova@atelis.eu www.atelis.eu
STAVEBNÍK: OBEC RAPOTÍN			ZAKÁZKOVÉ ČÍSLO: 2023011
KRAJ: OLOMOUCKÝ	MÍSTO: k.ú. RAPOTÍN		FORMÁT: 5 x A4
AKCE: CHODNÍK, PROPOJENÍ UL. U LOSINKY - CYKLOSTEZKA UL. JESENICKÁ SO 101 - CHODNÍK			DATUM: 06/2023
			STUPEŇ: DUSP+PDPS
			MĚŘÍTKO: 1:500
DOPRAVNÍ ZNAČKY, DOPRAVNÍ ZAŘÍZENÍ			ČÍSLO PŘÍLOHY: 7 ČÍSLO SOUPRAVY