



SO201 - LÁVKA

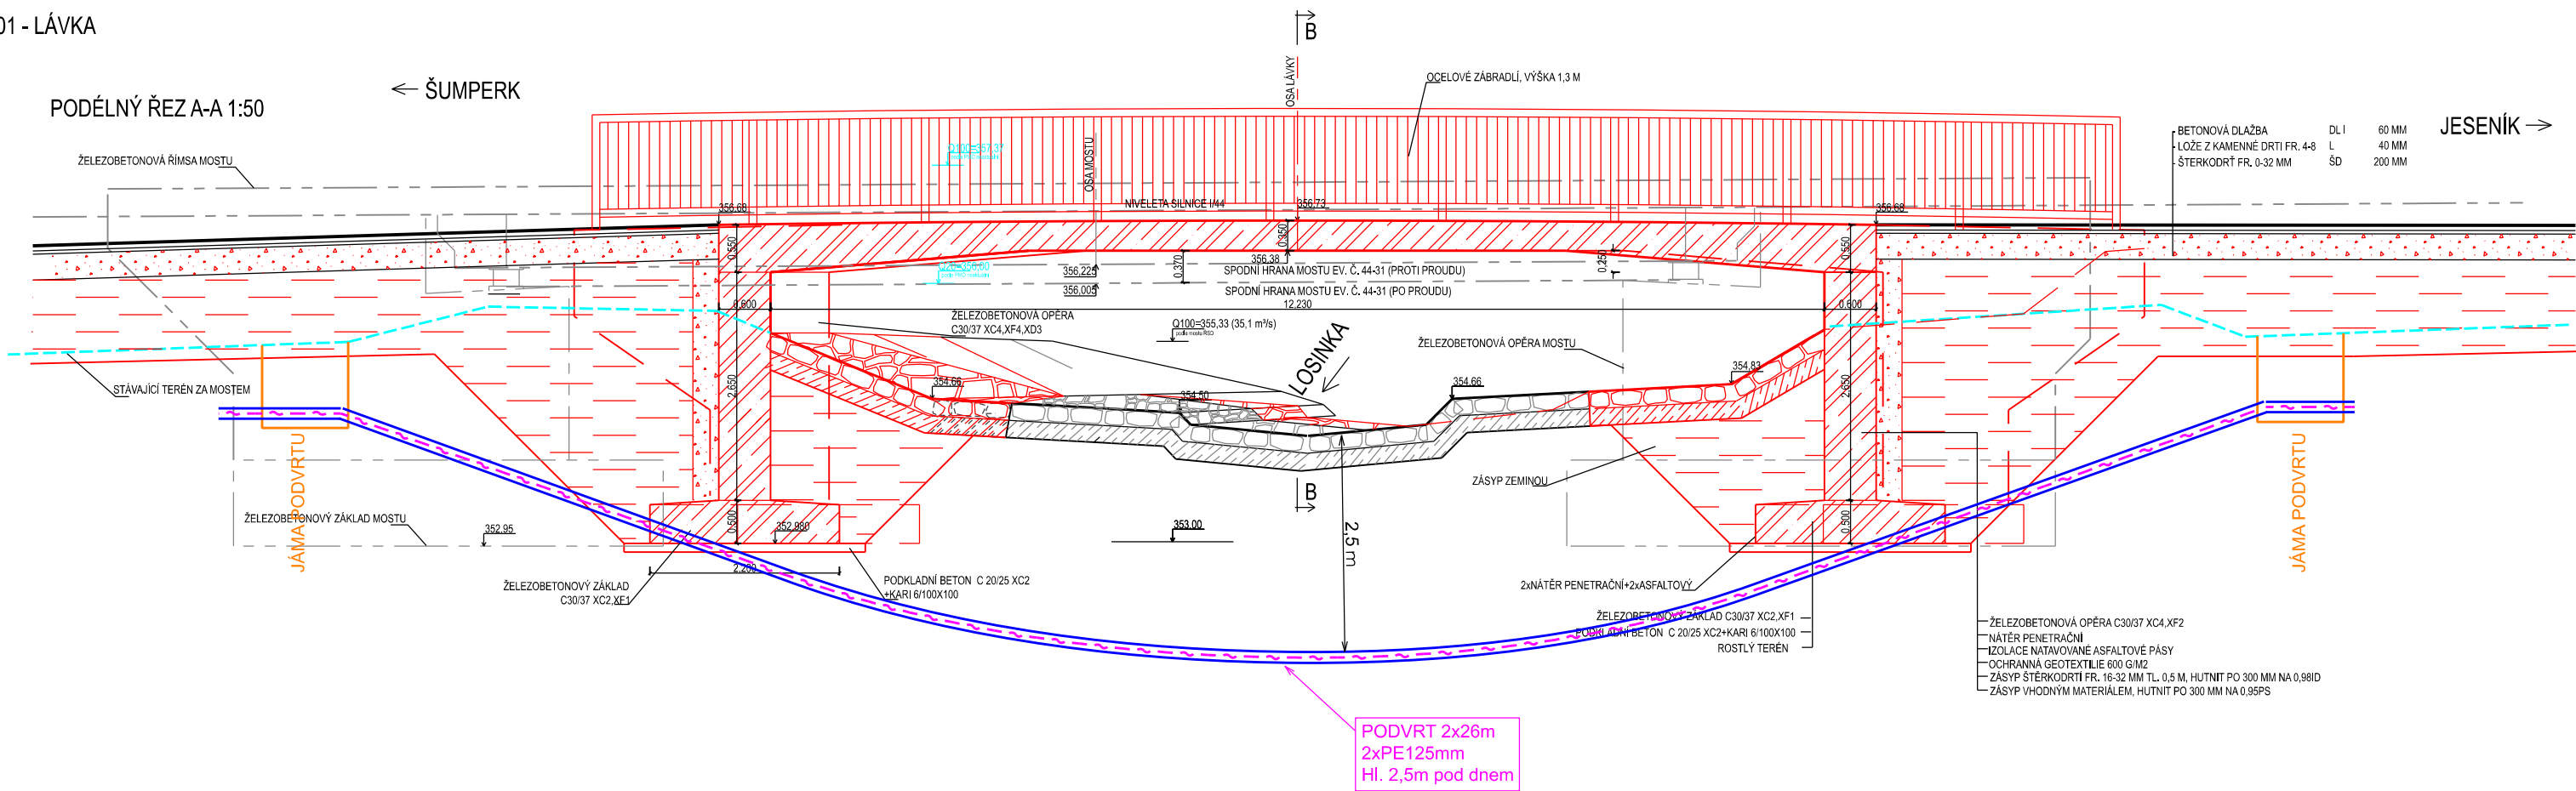

 K.V.Z. spol. s r.o. telco projekce		Mokrá 386, 760 01 Zlín, IČO 00546178	
PROJEKTANT: JIŘÍ KRÁLÍČEK		VYPRACOVAL: MARIÁN DZURUS	
STAVBA:		ČÍSLO ZAKÁZKY: KVZ-4533/23	
VPIC Ropotín, U Losinky, cyklostezka		DATUM: 11/2023	
ŘEZ KŘÍŽENÍ VODNÍHO TOKU		MĚŘÍTKO: 1:75	
STAVEBNÍK: Obec Ropotín, Šumperské 775, 788 14 Ropotín		C4	