


Podélný profil: OSA 1
M 1:1000/100
Rozsah: km 0,00000 - km 0,33408

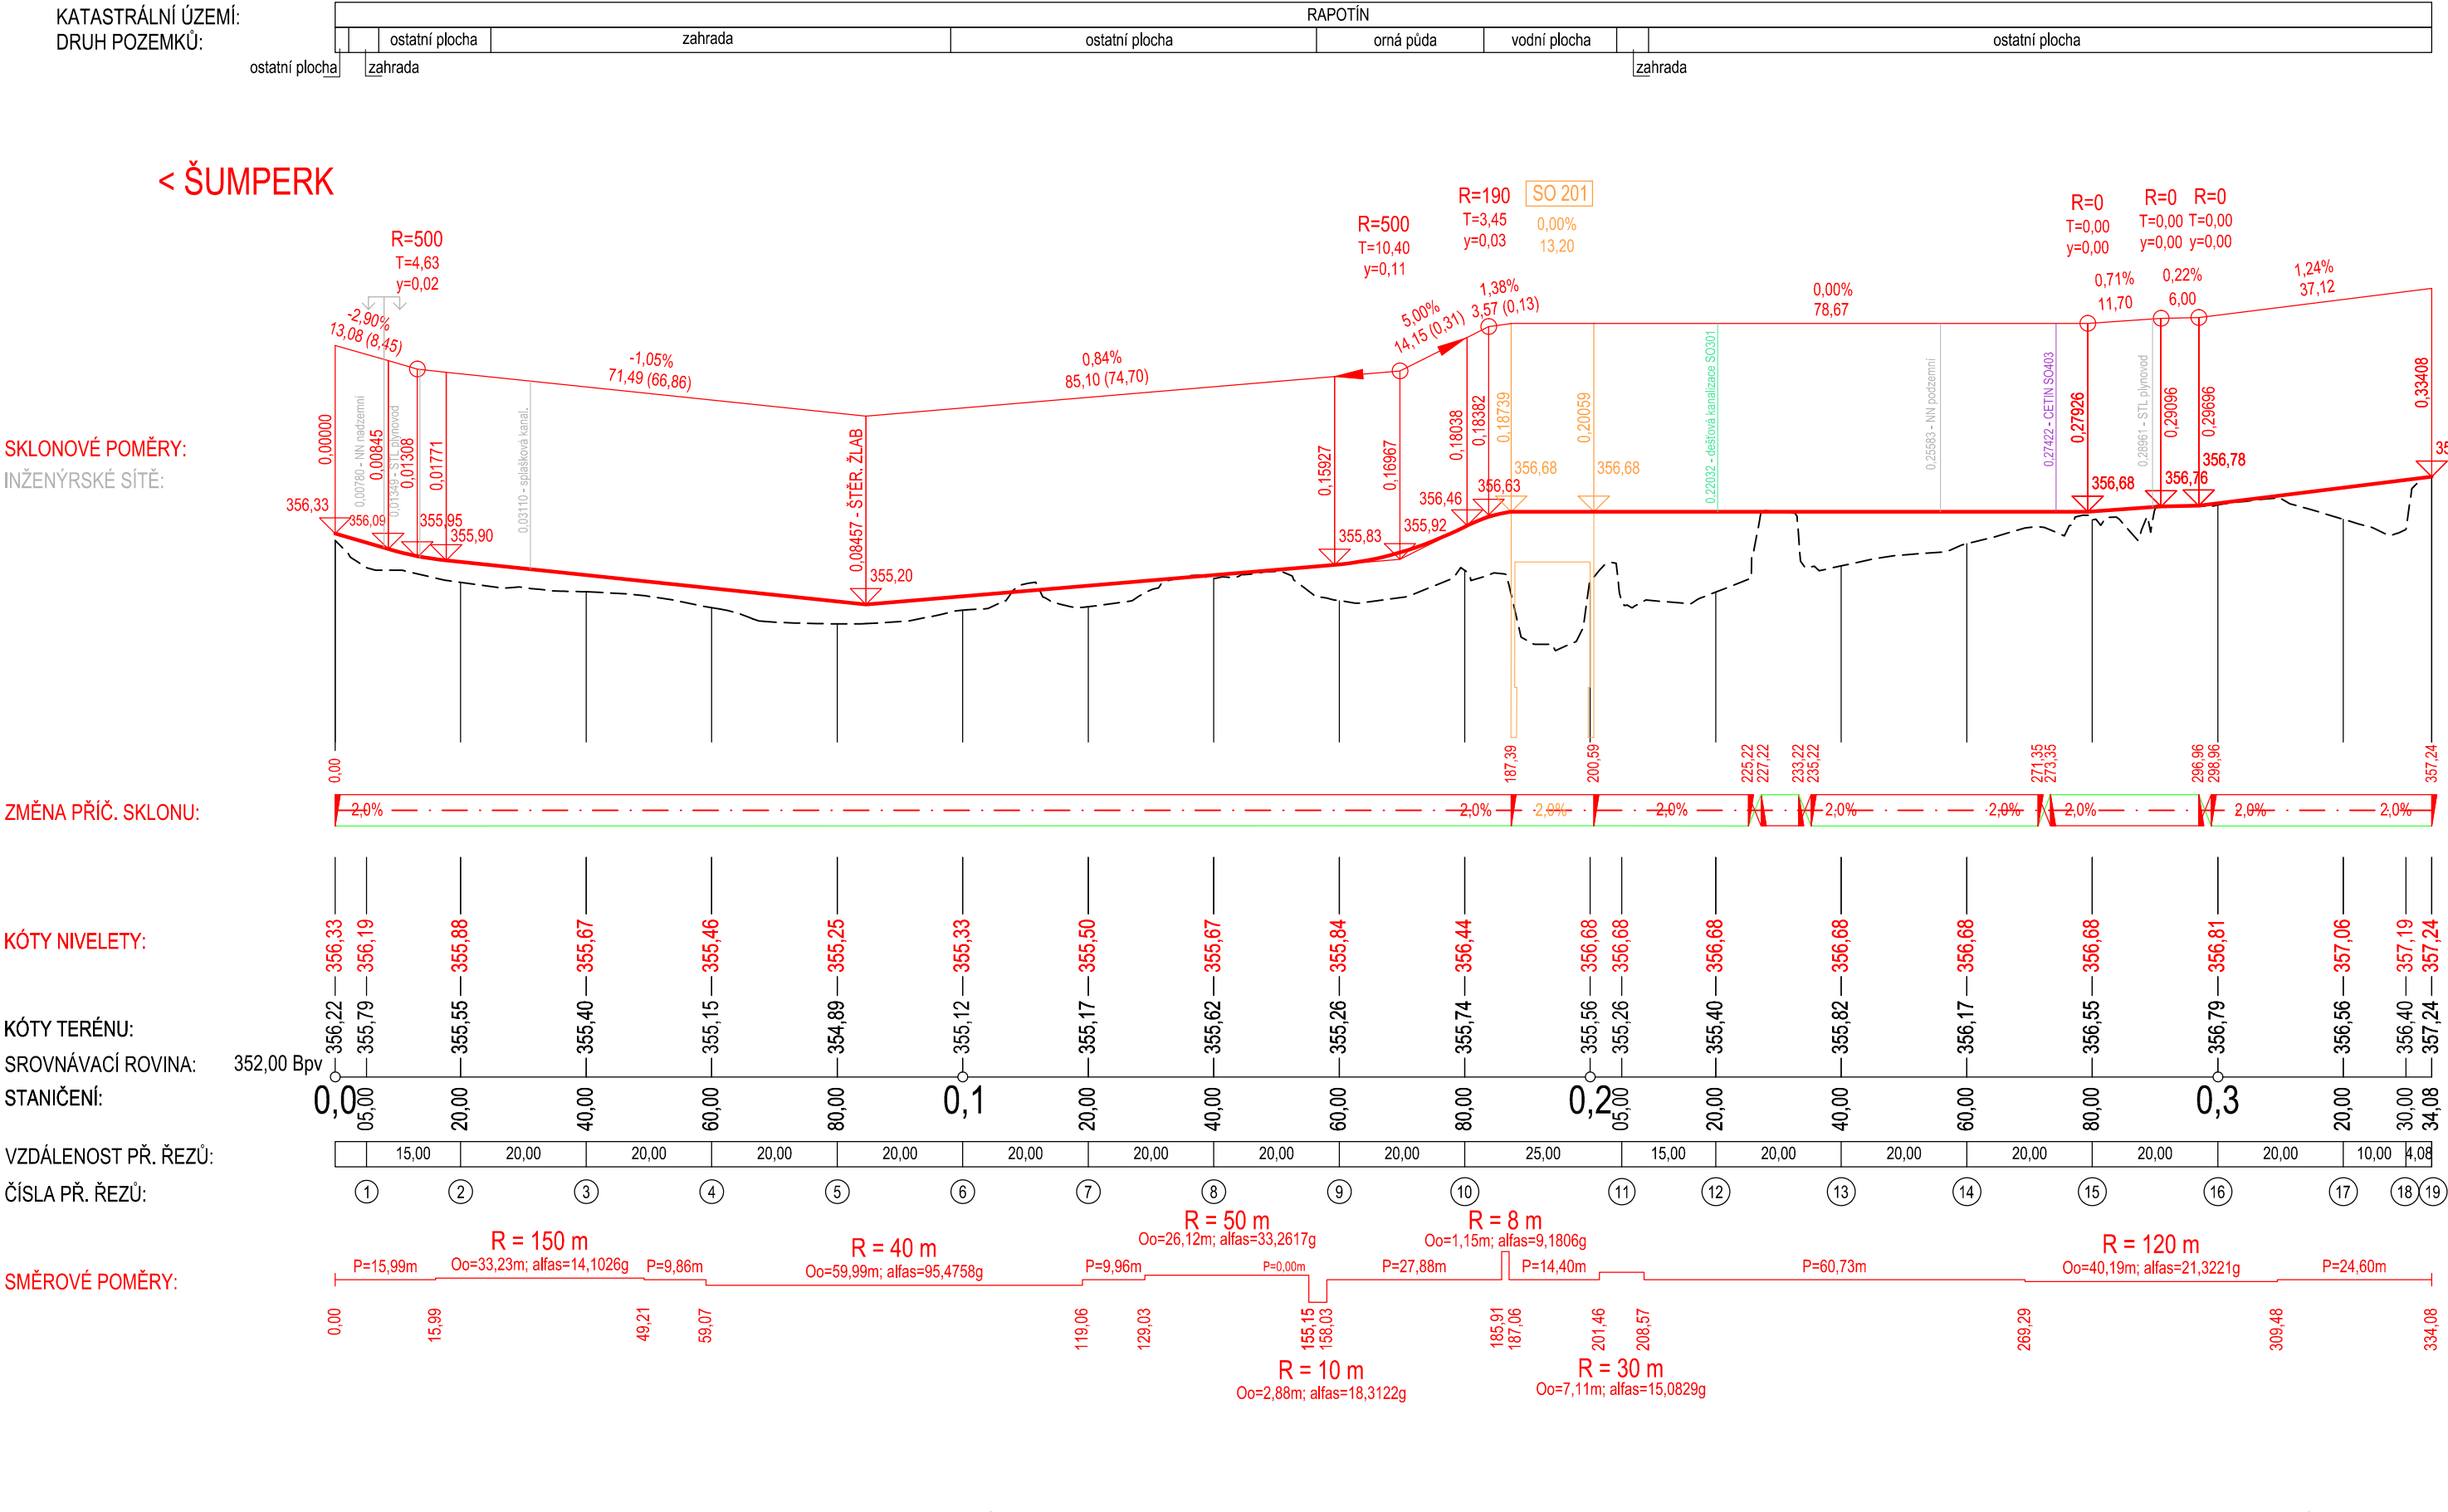

SO 101

VÝŠKOVÝ SYSTÉM: B.p.v.			
VEDOUČÍ PROJEKTU	ZODPOVĚDNÝ PROJEKTANT	VYPRACOVAL	Ing. Linda Smítalová, IČO 74276361 Rokycanova 781/13 Olomouc 779 00 +420 777 829 795 smitalova@atelis.eu www.atelis.eu
Ing. Petr SMÍTAL ČKAIT 1202264	Ing. Linda SMÍTALOVÁ ČKAIT 1201908	Ing. Aigul MAKAROVA	
STAVEBNÍK OBEC RAPOTÍN			ZAKÁZKOVÉ ČÍSLO 2023011
KRAJ OLOMOUCKÝ			MÍSTO k.ú. RAPOTÍN
AKCE CHODNÍK, PROPOJENÍ UL. U LOSINKY - CYKLOSTEZKA UL. JESENICKÁ SO 101 - CHODNÍK			FORMÁT 3 x A4
			DATUM 06/2023
			STUPEŇ DSP+PDPS
			MĚŘÍTKO 1:1000/100
PODÉLNÝ PROFIL - OSA 1			ČÍSLO PŘÍLOHY 3
			ČÍSLO SOUPRAVY