



SO 201 - LÁVKA PŘES LOSINKU
PODÉLNÝ ŘEZ A-A 1:50

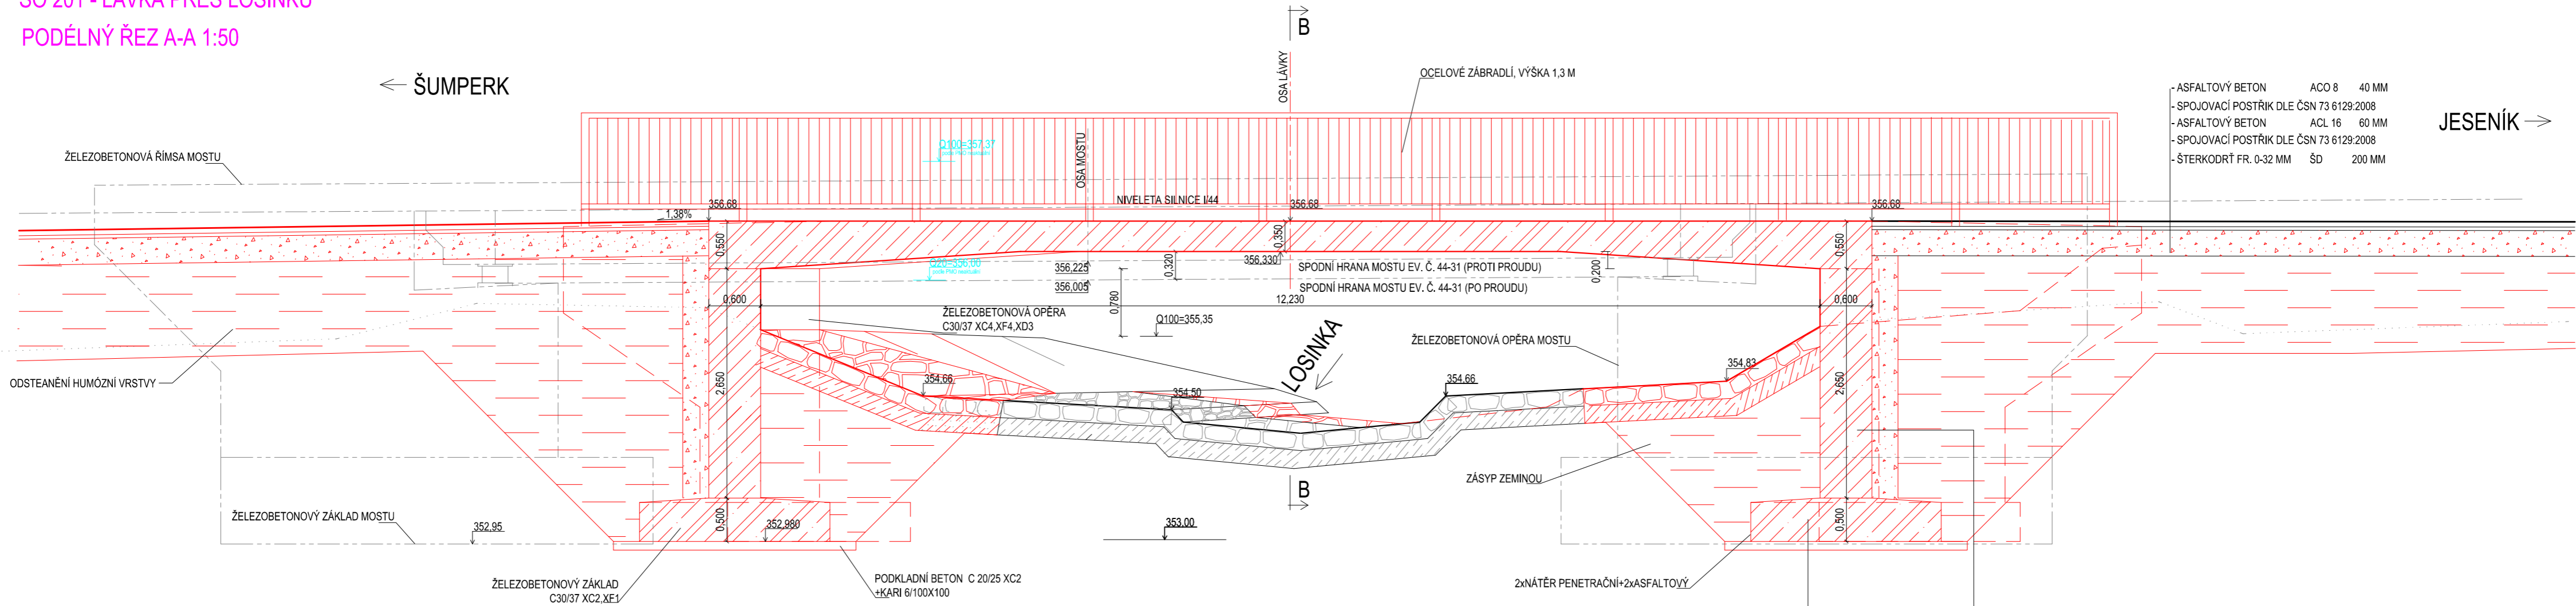

PŘÍČNÝ ŘEZ B-B 1:50

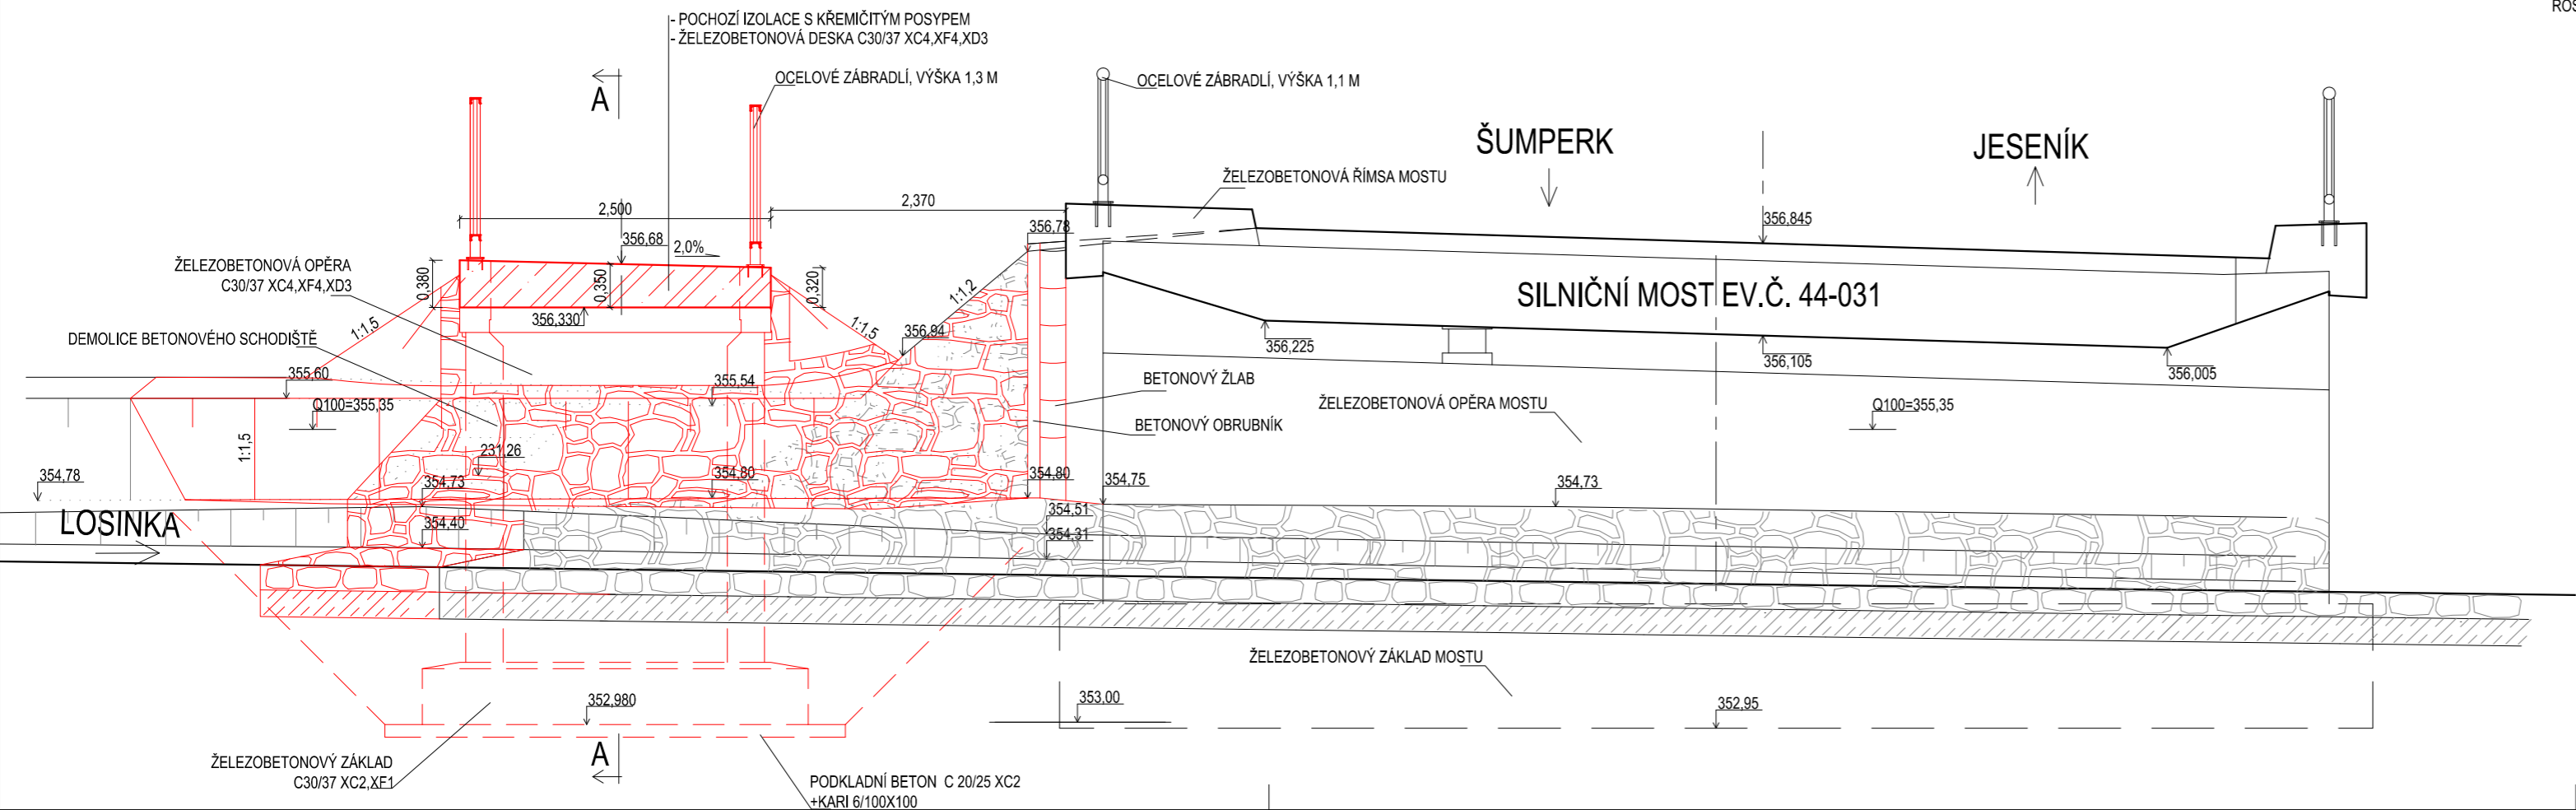

*HODNOTY Q100 a Q20 OD POVODÍ MORAVY NEJSOU AKTUÁLNÍ, Z
DŮVODU VÝSTAVBY PPO NA ŘECE DESNÉ. PROBÍHÁ PŘEPRACOVÁNÍ
HYDROLOGICKÝCH DAT A MAPOVÝCH PODKLADŮ.

SO 201

VÝŠKOVÝ SYSTÉM B. p. v.
SOUŘADNICOVÝ SYSTÉM S-JTSK

VEDOUcí PROJEKTU		ZODPOVĚDNÝ PROJEKTANT	VYPRACOVAL	Ing. Linda Smitalová, IČO 74276361 Rokycanova 781/13 Olomouc 779 00 +420 777 829 795 smitalova@atelis.eu www.atelis.eu	
Ing. Petr SMÍTAL ČKAIT 1202264		Ing. Linda SMÍTALOVÁ ČKAIT 1201908	Ing. Jaroslav SEDLÁČEK ČKAIT 1202205		
STAVEBNÍK OBEC RAPOTÍN					
KRAJ OLOMOUCKÝ	MÍSTO k.ú. RAPOTÍN			ZAKÁZKOVÉ ČÍSLO	2023011
AKCE CHODNÍK, PROPOJENÍ UL. U LOSINKY - CYKLOSTEZKA UL. JESENICKÁ SO 201 - LÁVKA PŘES LOSINKU PODÉLNÝ A PŘÍČNÝ ŘEZ LÁVKOU				FORMÁT	3 x A4
				DATUM	6/2023
				STUPEŇ	DUSP+PDPS
				MĚŘÍTKO	1:50
				ČÍSLO PŘÍLOHY	3
				ČÍSLO SOUPRAVY	