










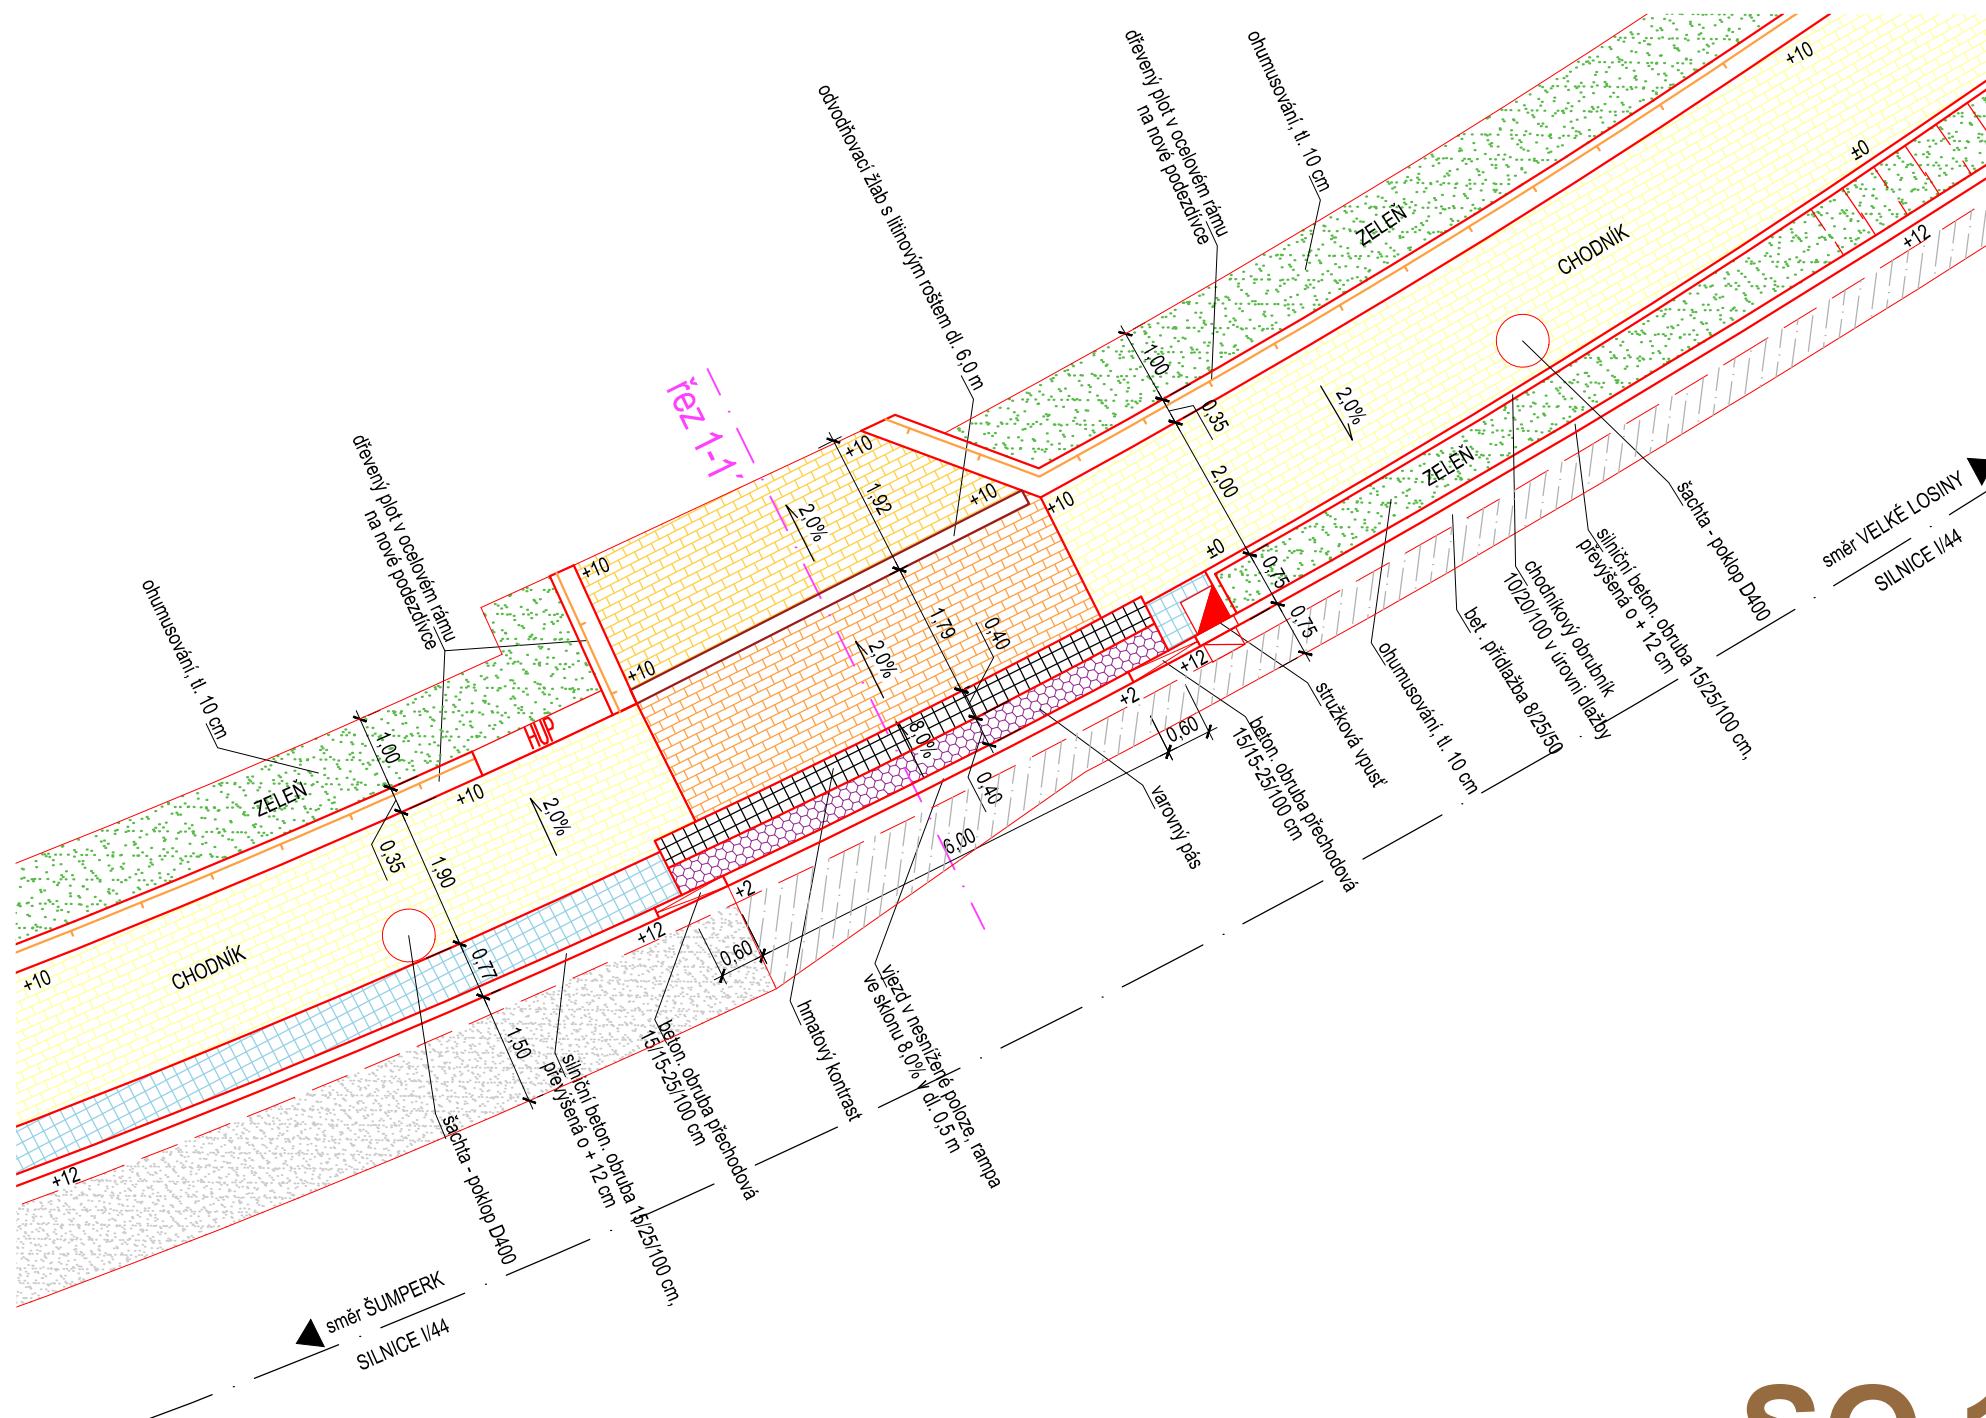


SITUACE VJEZDU V NESNÍŽENÉ POLOZE M 1:100



LEGENDA:

- | | |
|---|---|
|  | CHODNÍK - BETONOVÁ DLAŽBA 10x20 CM, TL. 6 CM ŠEDÁ - kce 1a |
|  | CHODNÍK V MÍSTĚ VJEZDU - BETONOVÁ DLAŽBA 10x20 CM, TL. 8 CM ŠEDÁ - kce 2 |
|  | CHODNÍK - HMATOVÝ KONTRAST - BET. DLAŽBA 20X20 CM BEZ FAZETY, TL. 6(8) CM, ŠEDÁ - kce 1a, 2 |
|  | VJEZD - BETONOVÁ DLAŽBA 10x20 CM, TL. 8 CM ŠEDÁ - kce 2 |
|  | HMATNÁ DLAŽBA - BETONOVÁ DLAŽBA S VÝSTUPKY 10X20 CM, TL. 6/8 CM, ČERVENÁ - kce 1a, 2 |
|  | CHODNÍK - BEZPEČNOSTNÍ ODSTUP Z ŽULOVÉ KOSTKY 10/10/10 CM - kce 1b |
|  | SILNICE - OBNOVA ASFALTOVÝCH VRSTEV - kce 4 |
|  | SILNICE - PLNÁ KONSTRUKCE ASFALTOBETON - kce 5 |
|  | VEGETACE, OHUMUSOVÁNÍ |
|  | NOVÉ HRANY |

1 - 1': km 0,294 00 - vjezd nesnížené poloze

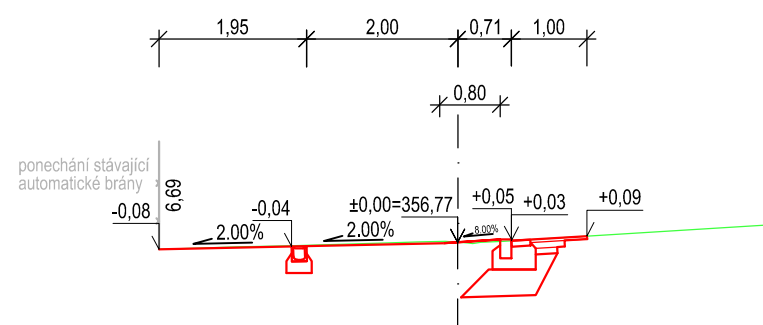

SO 101

Výškový systém: B.p.v.

VEDOUČÍ PROJEKTU		ZODPOVĚDNÝ PROJEKTANT		VYPRACOVAL		Ing. Linda Smítalová, IČO 74276361 Rokycanova 781/13 Olomouc 77900 +420 777 829 795 smitalova@atelis.eu www.atelis.eu	
Ing. Petr SMÍTAL ČKAIT 1202264		Ing. Linda SMÍTALOVÁ ČKAIT 1201908		Ing. Aigul MAKAROVA		<div></div>	
STAVEBNÍK OBEC RAPOTÍN							
KRAJ OLOMOUCKÝ		MÍSTO k.ú. RAPOTÍN		ZAKÁZKOVÉ ČÍSLO		2023011	
AKCE CHODNÍK, PROPOJENÍ UL. U LOSINKY - CYKLOSTEZKA UL. JESENICKÁ SO 101 - CHODNÍK				FORMÁT		2 x A4	
				DATUM		06/2023	
				STUPEŇ		DUSP+PDPS	
				MĚŘITKO		1:100	
DETAIL VJEZDU V KM 0,294				ČÍSLO PŘÍLOHY 6a		ČÍSLO SOUPRAVY	

