



DETAIL NÁVAZNOSTI NA MPP V KÚ
M 1 :100

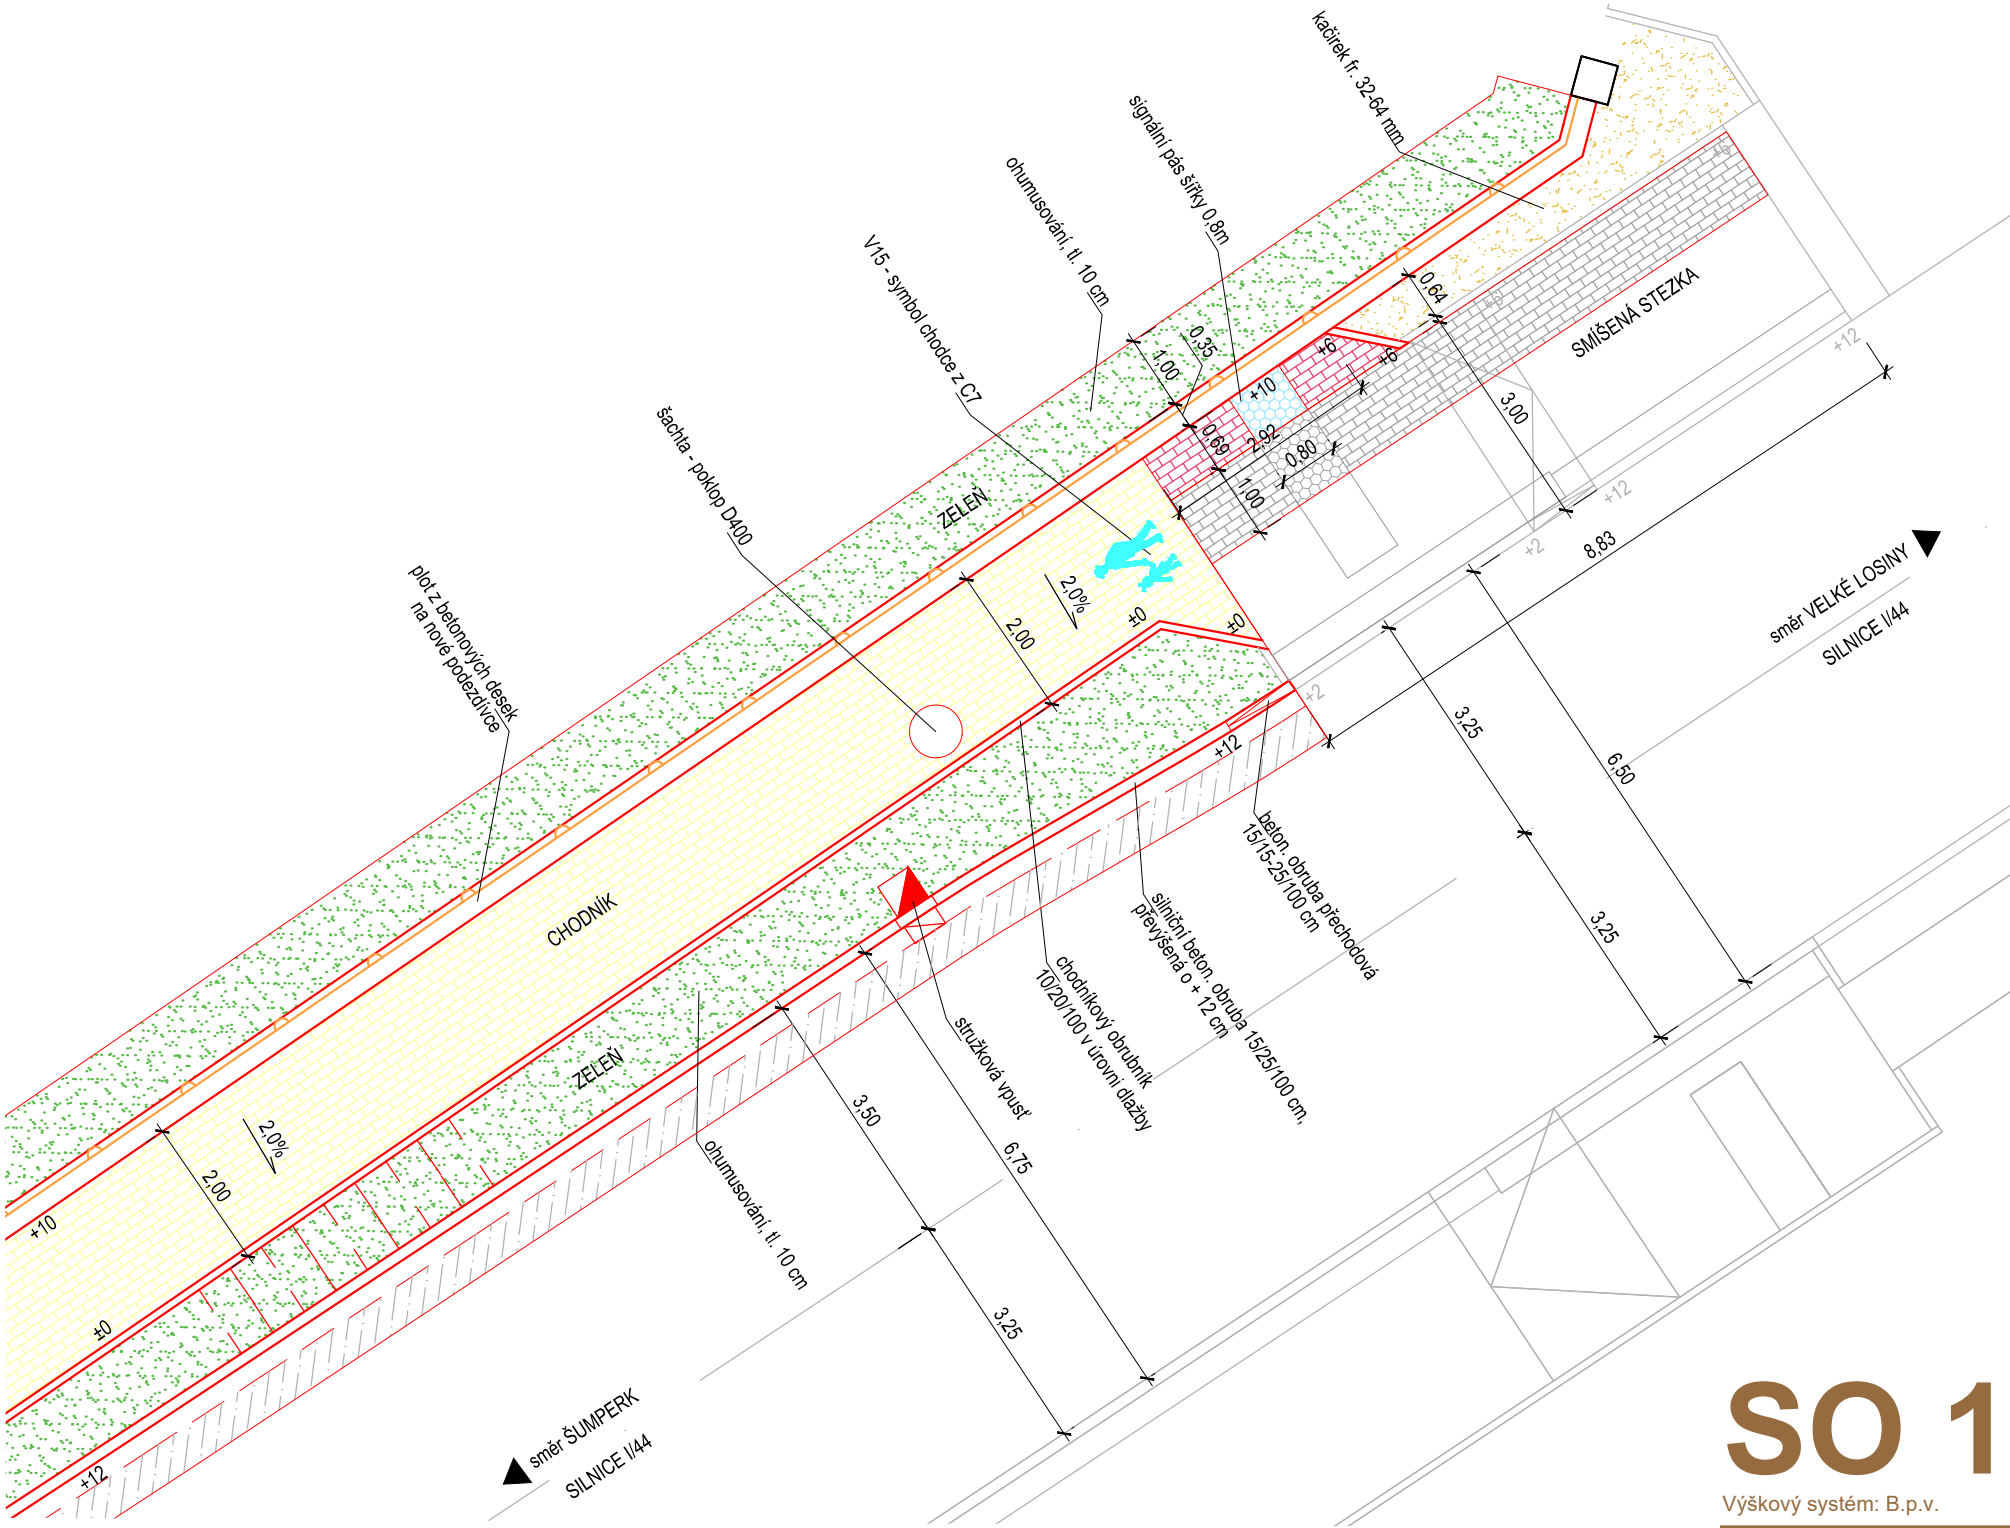

- LEGENDA:
- CHODNÍK - BETONOVÁ DLAŽBA 10x20 CM, TL. 6 CM ŠEDÁ - kce 1a
 - SMÍŠENÁ STEZKA - BETONOVÁ DLAŽBA BEZ FAZETY TL. 6 CM, 10x20 CM, ČERVENÁ - kce 1a
 - HMATNÁ DLAŽBA - BETONOVÁ DLAŽBA S VÝSTUPKY 10x20 CM, TL. 6 CM, BÍLÁ - kce 1a
 - SMÍŠENÁ STEZKA - PŘEDLÁŽDĚNÍ DLAŽBOU 10x20x6 CM, ČERVENÉ BARVY
 - HMATNÁ DLAŽBA - PŘEDLÁŽDĚNÍ DLAŽBOU 10/20/6 CM, BÍLÉ BARVY
 - KAČÍREK FR. 32-64 MM
 - SILNICE - OBNOVA ASFALTOVÝCH VRSTEV - kce 4
 - VEGETACE, OHUMUSOVÁNÍ
 - NOVÉ HRANY
 - STÁVAJÍCÍ HRANY

SO 101

Výškový systém: B.p.v.

VEDOUcí PROJEKTU		ZODPOVĚDNÝ PROJEKTANT		VYPRACOVAL		Ing. Linda Smítalová, IČO 74276361 Rokycanova 781/13 Olomouc 77900 +420 777 829 795 smitalova@atelis.eu www.atelis.eu	
Ing. Petr SMÍTAL ČKAIT 1202264		Ing. Linda SMÍTALOVÁ ČKAIT 1201908		Ing. Aigul MAKAROVA		<div></div>	
STAVEBNÍK OBEC RAPOTÍN							
KRAJ OLOMOUCKÝ		MÍSTO k.ú. RAPOTÍN				ZAKÁZKOVÉ ČÍSLO	2023011
AKCE CHODNÍK, PROPOJENÍ UL. U LOSINKY - CYKLOSTEZKA UL. JESENICKÁ SO 101 - CHODNÍK						FORMÁT	2 x A4
						DATUM	06/2023
						STUPEŇ	DUSP+PDPS
						MĚŘÍTKO	1:100
DETAIL NÁVAZNOSTI NA MPP V KÚ						ČÍSLO PŘÍLOHY 6b	ČÍSLO SOUPRAVY