


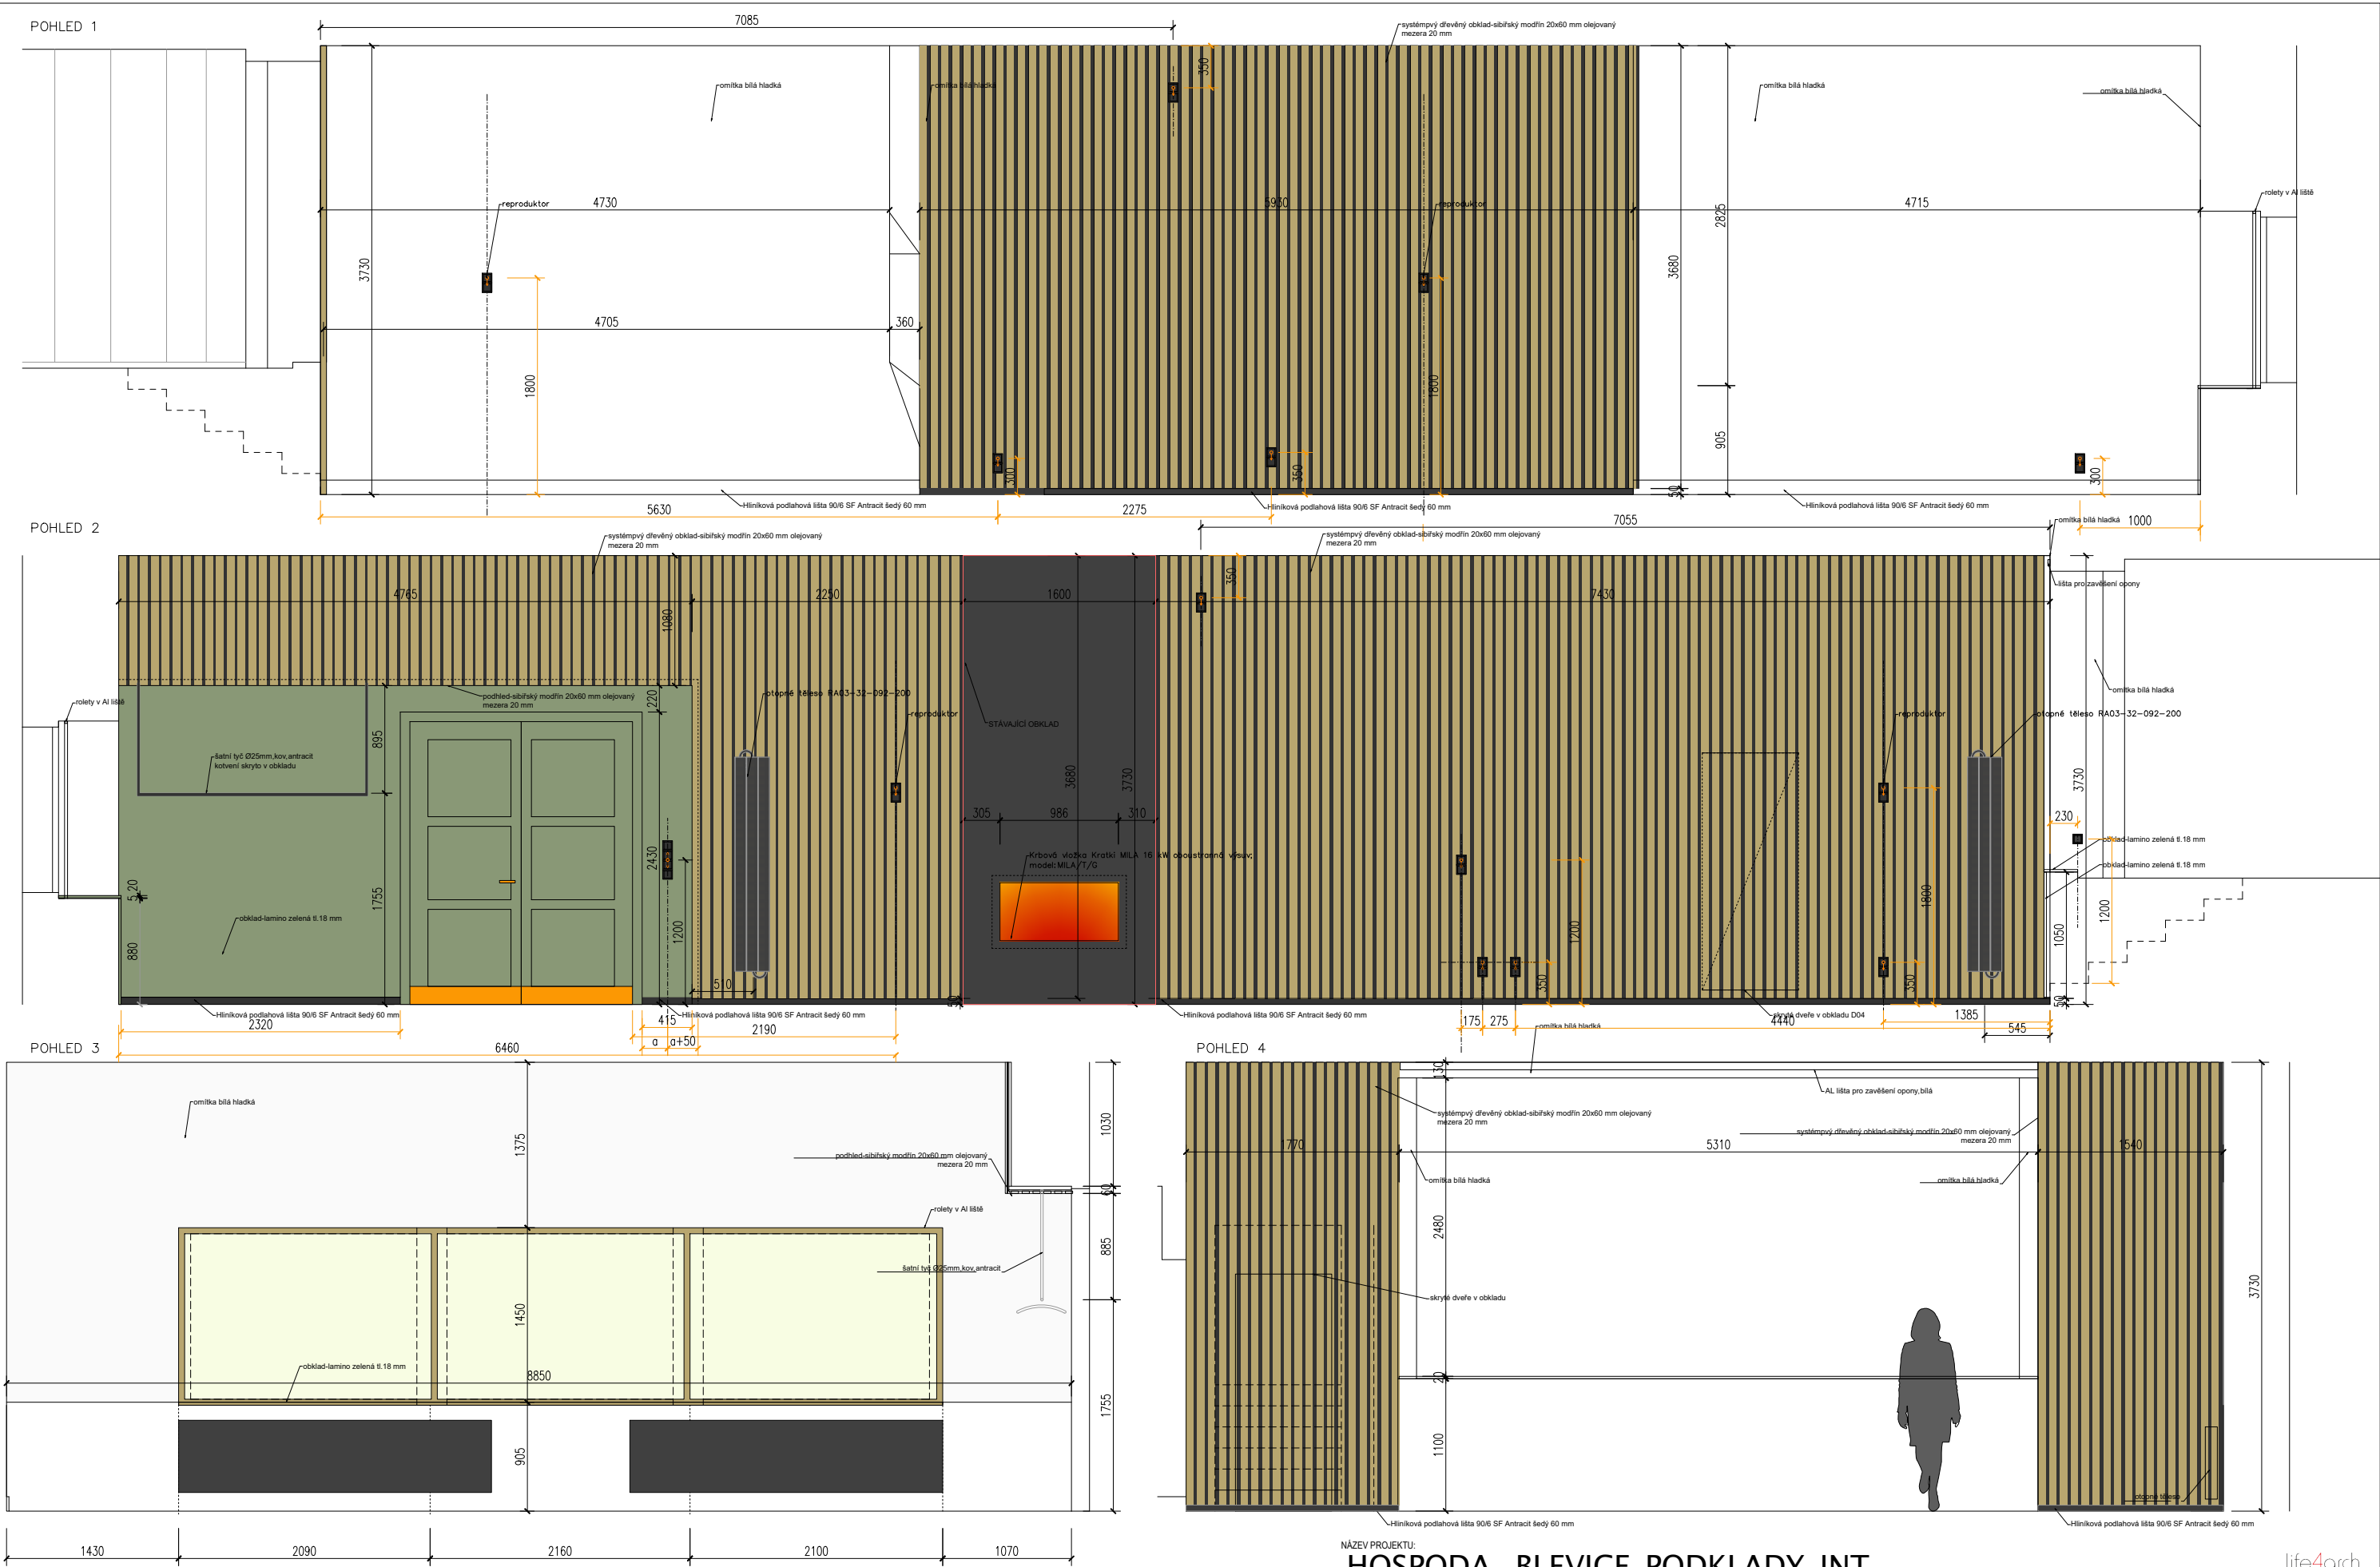

U ZNAČENÝCH VÝVODŮ PRO PŘIPOJENÍ SPOTŘEBIČŮ DLE ČÁSTI ENN, BUDOU PŘIPOJOVACÍ KABELY UKONČEN DLE POŽADAVKU DODAVATELE.
OSTATNÍ ZÁSUVKY, KTERÉ NEJSOU VE VÝKRESECH UPŘESNĚNY BUDOU OSAZENY VE VÝŠCE 350 mm NAD ČISTOU PODLAHOU
A VYPÍNAČE 1200 mm NAD ČISTOU PODLAHOU.
Řada koncových prvků – OPUS PREMIUM – GRAFIT, popř. Tango ABB–černá

HOSPODA_BLEVICE_PODKLADY_INT

NÁZEV PROJEKTU:	INDEX:	DPS	0101,2	INT	17	15/02/23	1:30	Z03	ORIENTACE:
NÁZEV VÝKRESU:	PROJEKT	FÁZE	ČÍSLO OBJEKTU	ČÁST	ČÍSLO VÝKRESU	DATUM:	MĚŘÍTKO:	ZMĚNA:	ORIENTACE:
POHLEDY 1,2,3,4	125								