


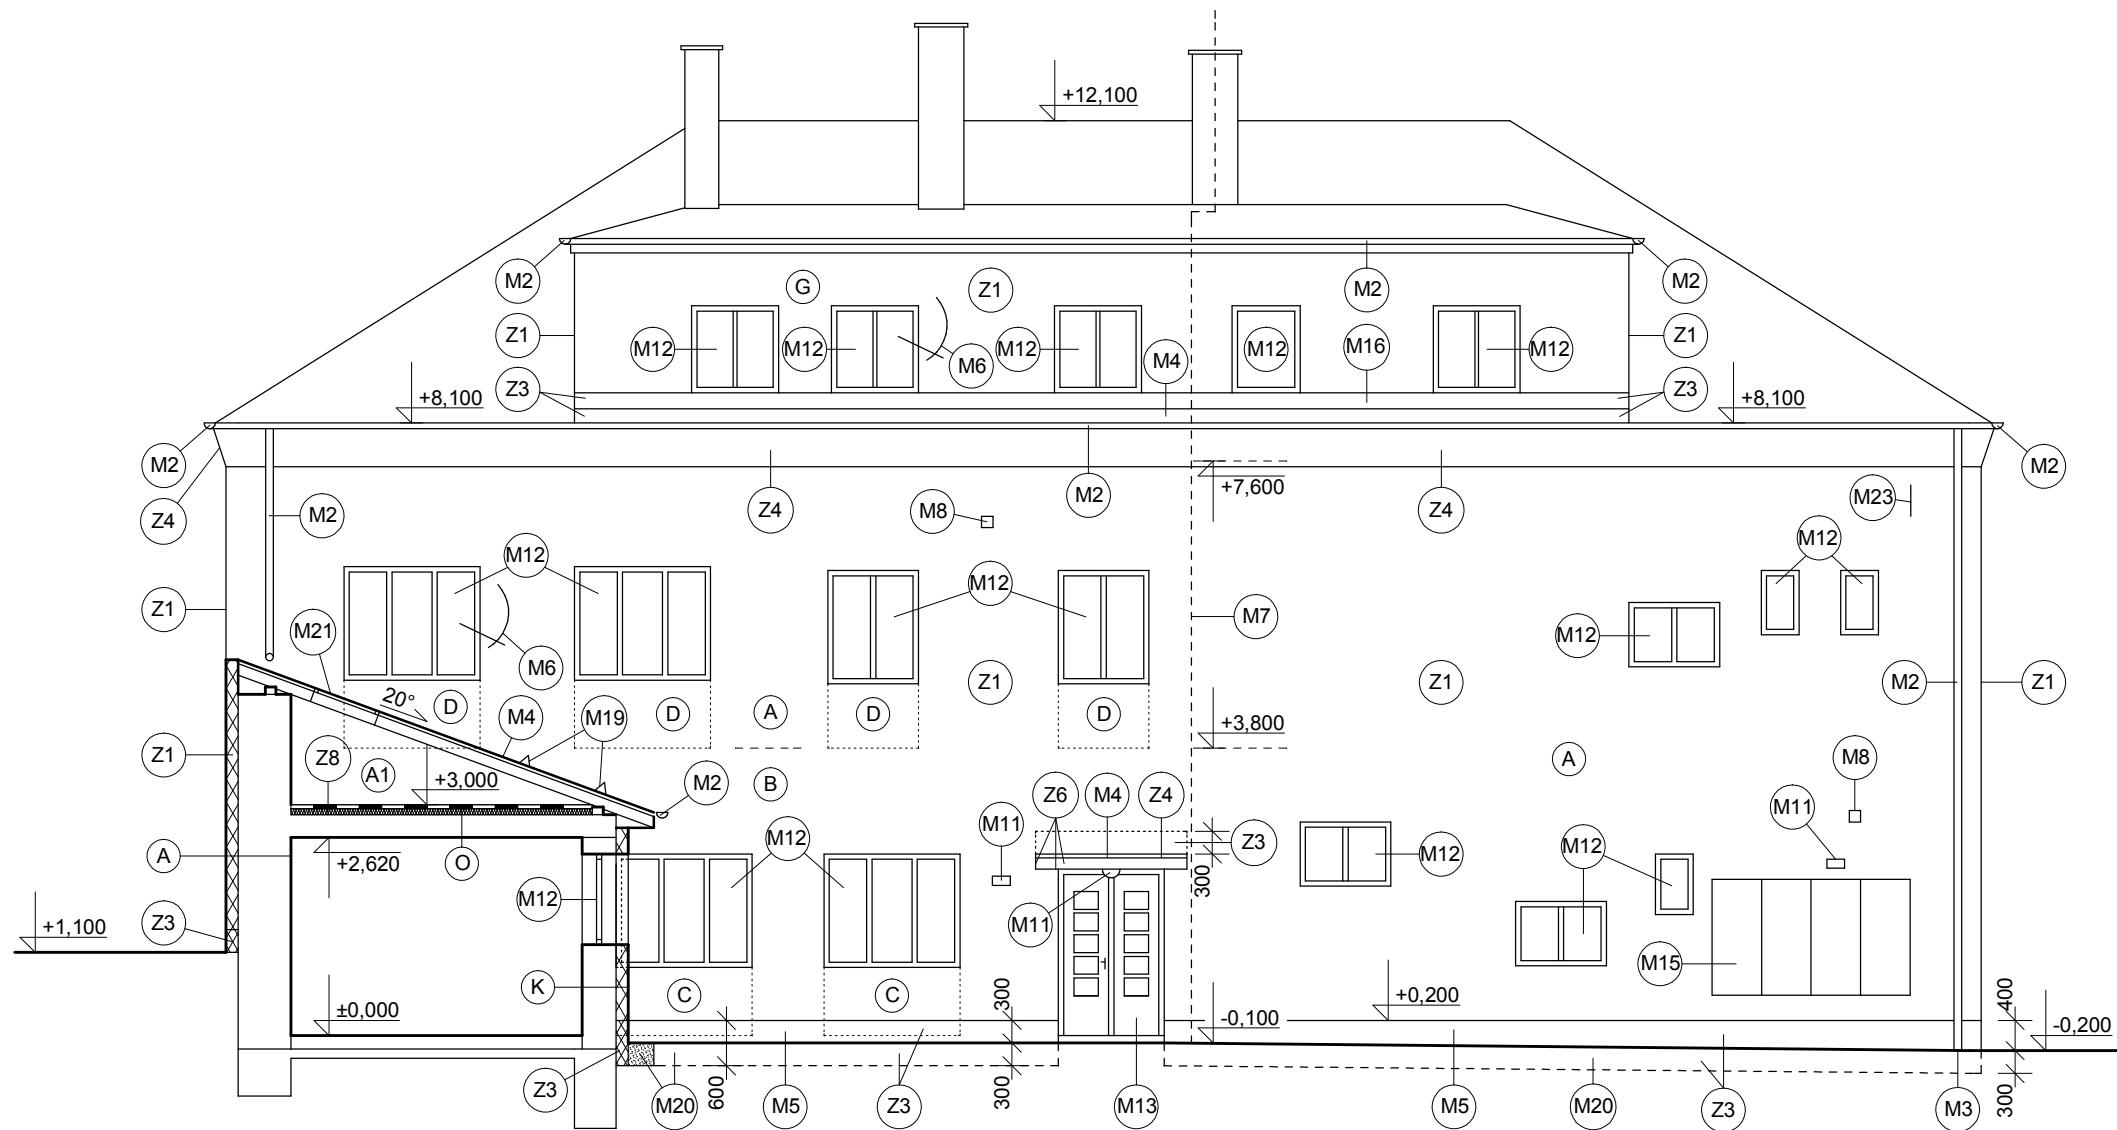

LEGENDA MONTÁŽÍ:

- M2

- MONTÁŽ STŘEŠNÍHO SVODU A ŽLABU
- M3

- MONTÁŽ LAPAČE STŘEŠNÍCH SPLAVENIN
- M4

- MONTÁŽ NOVÉ PLECHOVÉ KRYTINY VČETNĚ DETAILŮ
- M5

- OBKLAD ZE ŠTÍPANÉHO BETONU
- M6

- ZPĚTNÁ MONTÁŽ SATELITU
- M7

- MONTÁŽ SVISLÉ ČÁSTI BLESKOSVODU
- M8

- MONTÁŽ VENTILAČNÍ MŘÍŽKY
- M11

- ZPĚTNÁ MONTÁŽ OSVĚTLENÍ
- M12

- MONTÁŽ OTVOROVÝCH VÝPLNÍ VČETNĚ VNITŘNÍCH A VNĚJŠÍCH PARAPETŮ
- M13

- MONTÁŽ OTVOROVÝCH VÝPLNÍ
- M15

- ÚPRAVA ELEKTOROROVADĚČE DLE TECHNICKÉ ZPRÁVY
- M16

- KLEMPÍŘSKÉ LEMOVÁNÍ ZDÍ
- M19

- MONTÁŽ SNĚHOVÝCH ZÁBRAN
- M20

- PROVEDENÍ ZHUTNĚNÉHO ZÁSYPU, ZPĚTNÁ MONTÁŽ DLAŽBY

- M21

- MONTÁŽ STŘEŠNÍHO POKLOPU
- M23

ÚPRAVA KONZOLY K PŘÍPOJCE ELEKTRIKY

LEGENDA MATERIÁLŮ:

- ▤

- ZATEPLENÍ ETICS Z EPS 100 F
- ▦

- ZATEPLENÍ Z XPS
- ▧

- ZATEPLENÍ Z MINERÁLNÍ VLNY
- ▨

- KONTAKTNÍ DIFUZNÍ FOLIE
- ▩

- ZHUTNĚNÝ ZÁSYP

LEGENDA ZATEPLENÍ:

- Z1

- ZATEPLENÍ EPS 100 F, TL. 160 MM
- Z3

- ZATEPLENÍ XPS, TL. 160 MM
- Z4

- ZATEPLENÍ XPS, TL. 50 MM
- Z6

- ZATEPLENÍ MINERÁLNÍ VLNOU, TL. 30 MM
- Z8

- ZATEPLENÍ MINERÁLNÍ VLNOU, TL. 80 MM

POZNÁMKY:

- SKLADBY JEDNOTLIVÝCH KONSTRUKCÍ JSOU UVEDENY VE VÝKRESE Č. 21
- POČET KUSŮ A ROZMÍSTĚNÍ SNĚHOVÝCH ZÁBRAN URČÍ DODAVATEL V ZÁVISLOSTI NA TYPU KRYTINY

Zodpovědný projektant		Vypracoval	Kreslil	Grinis S.R.O. PROJEKČNÍ KANCELÁŘ 603 513 033
Ing. Mirko Ingr		Ing. Mirko Ingr	Ing. Mirko Ingr	
MÍSTO STAVBY	Vizovice, Zlínská č.p. 367			Paré:
STUPEŇ PD	Dokumentace pro stavební povolení			
INVESTOR	Město Vizovice, Masarykovo náměstí č.p. 1007, 763 12 Vizovice			
AKCE	STAVEBNÍ ÚPRAVY BYTOVÉHO DOMU č.p. 367, VIZOVICE		Č. zakázky 2017/05	
			Datum 10/ 2017	
VÝKRES	POHLED JIHOVÝCHODNÍ - NOVÝ STAV		Formát 2 x A4	STAVEBNÍ
			Měřítko 1:100	Č. výkr. 19