


SCHÉMA ZAPOJENÍ OHŘÍVAČE VZT JEDNOTKY

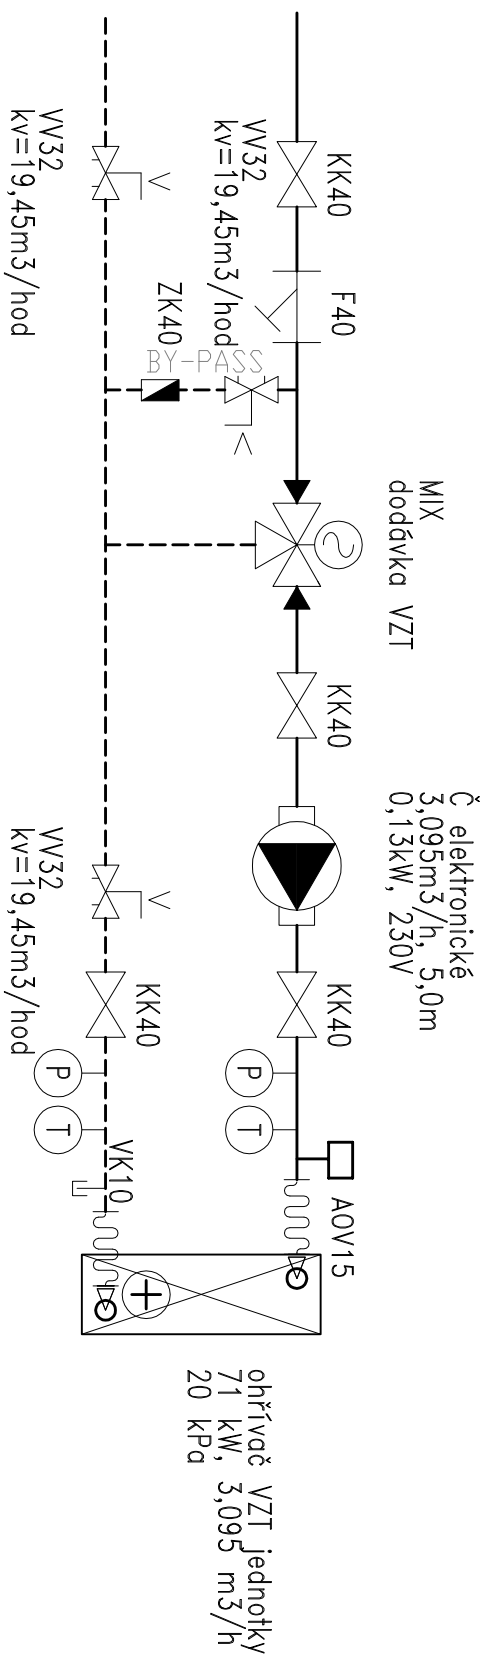


LEGENDA ARMATUR NA ROZVODECH VTÁPĚNÍ:

AOV	AUTOMATICKÝ ODVZDUŠŇOVACÍ VENTIL S ŠÍŘŠÍM NAPLOJOVACÍM KŘÍKEM
VK	VYPOUŠTĚČÍ KULOVÝ KOHOUT
KK	UZAVÍRACÍ KULOVÝ KOHOUT
ZK	ZPĚTNÁ KLAPKA
VV	VYVAŽOVACÍ VENTIL
MIX	3-CESTNÝ SMĚŠOVACÍ VENTIL

LEGENDA POTRUBÌ:

_____	OCELOVÉ (CU) POTRUBÍ PŘÍVOD – 60°C
-----	OCELOVÉ (CU) POTRUBÍ VRAT – 40°C
_____	PROSTUPY PRO POTRUBÍ DO DN 50 VRÁT

PŮDORYS STROJOVNY VZT, 1:50

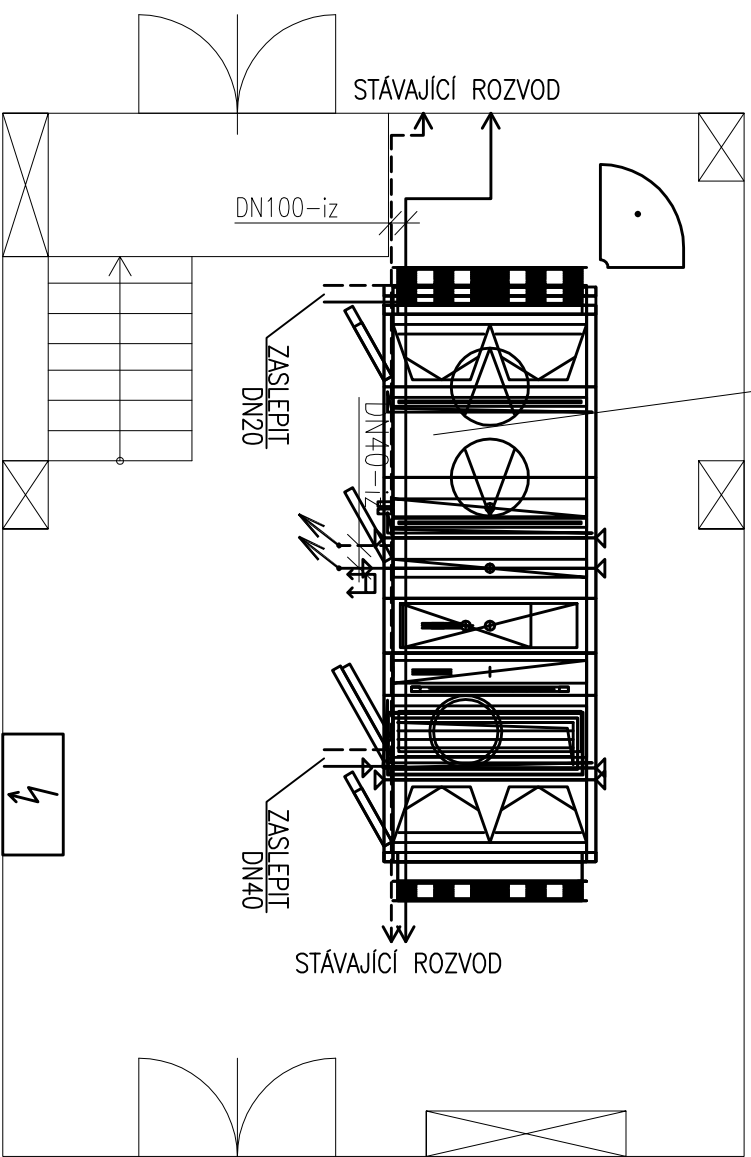

Dodatek	Datum	Popis změny	Vypracoval	Kontroloval

Hlavní inženýr projektu	Zodpovědný projektant	Vypracoval	Kontroloval
	Ing. Zdeněk Říha	Ing. Kateřina Hercutová	
Investor: Statutární město Brno, Městská část Brno-Starý Lískovec			
stavba: ŽS Labská			
objekt: ŽS Labská - Bazén			
profese: ZAŘÍZENÍ PRO VYTÁPĚNÍ STAVEB			
obsah: Půdorys strojovny			
název dlg.souboru: P13P011_UT_ZTI		číslo výkresu: 010	číslo dodatku: 00
datum dodání:		výisk číslo:	