
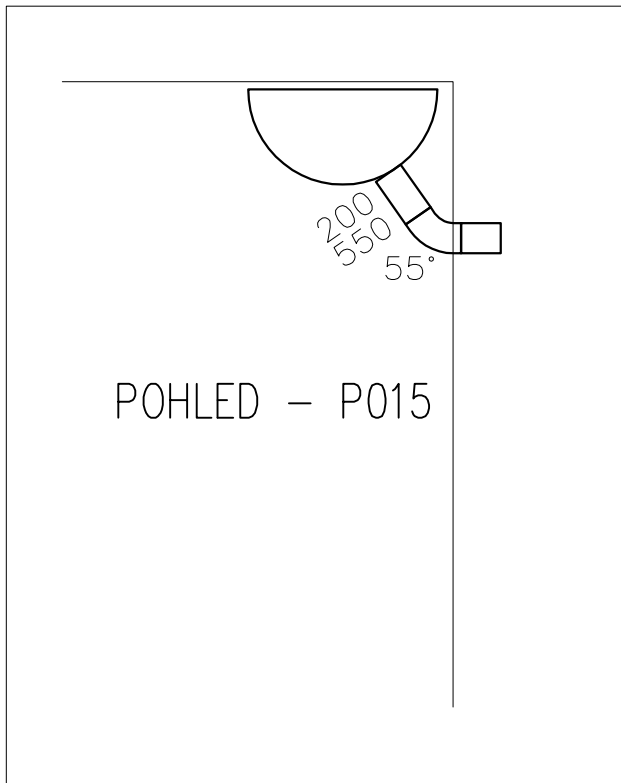
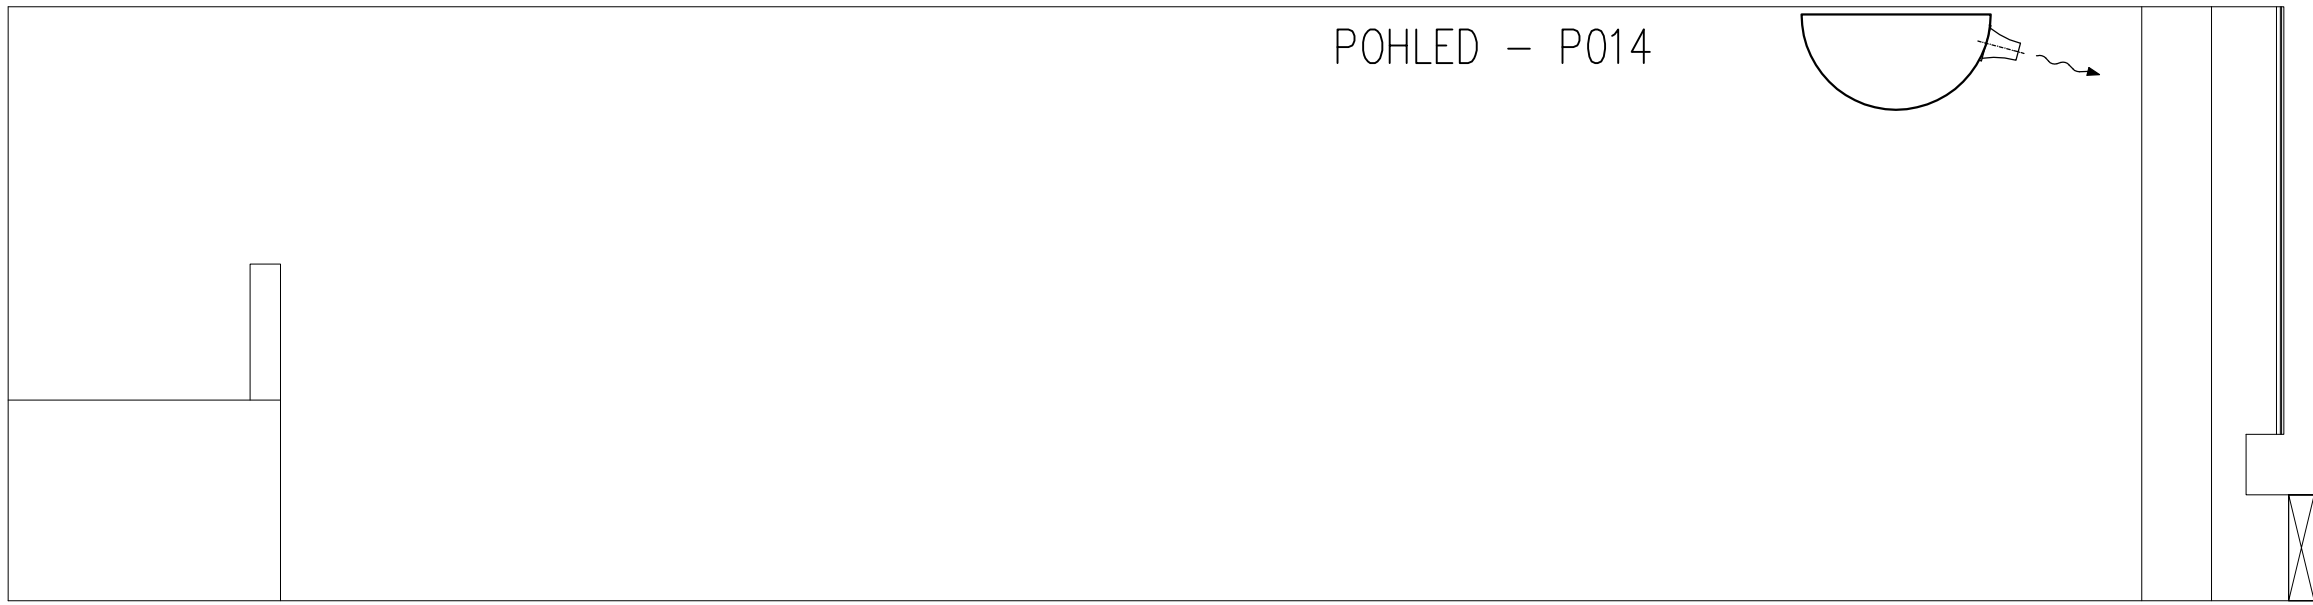


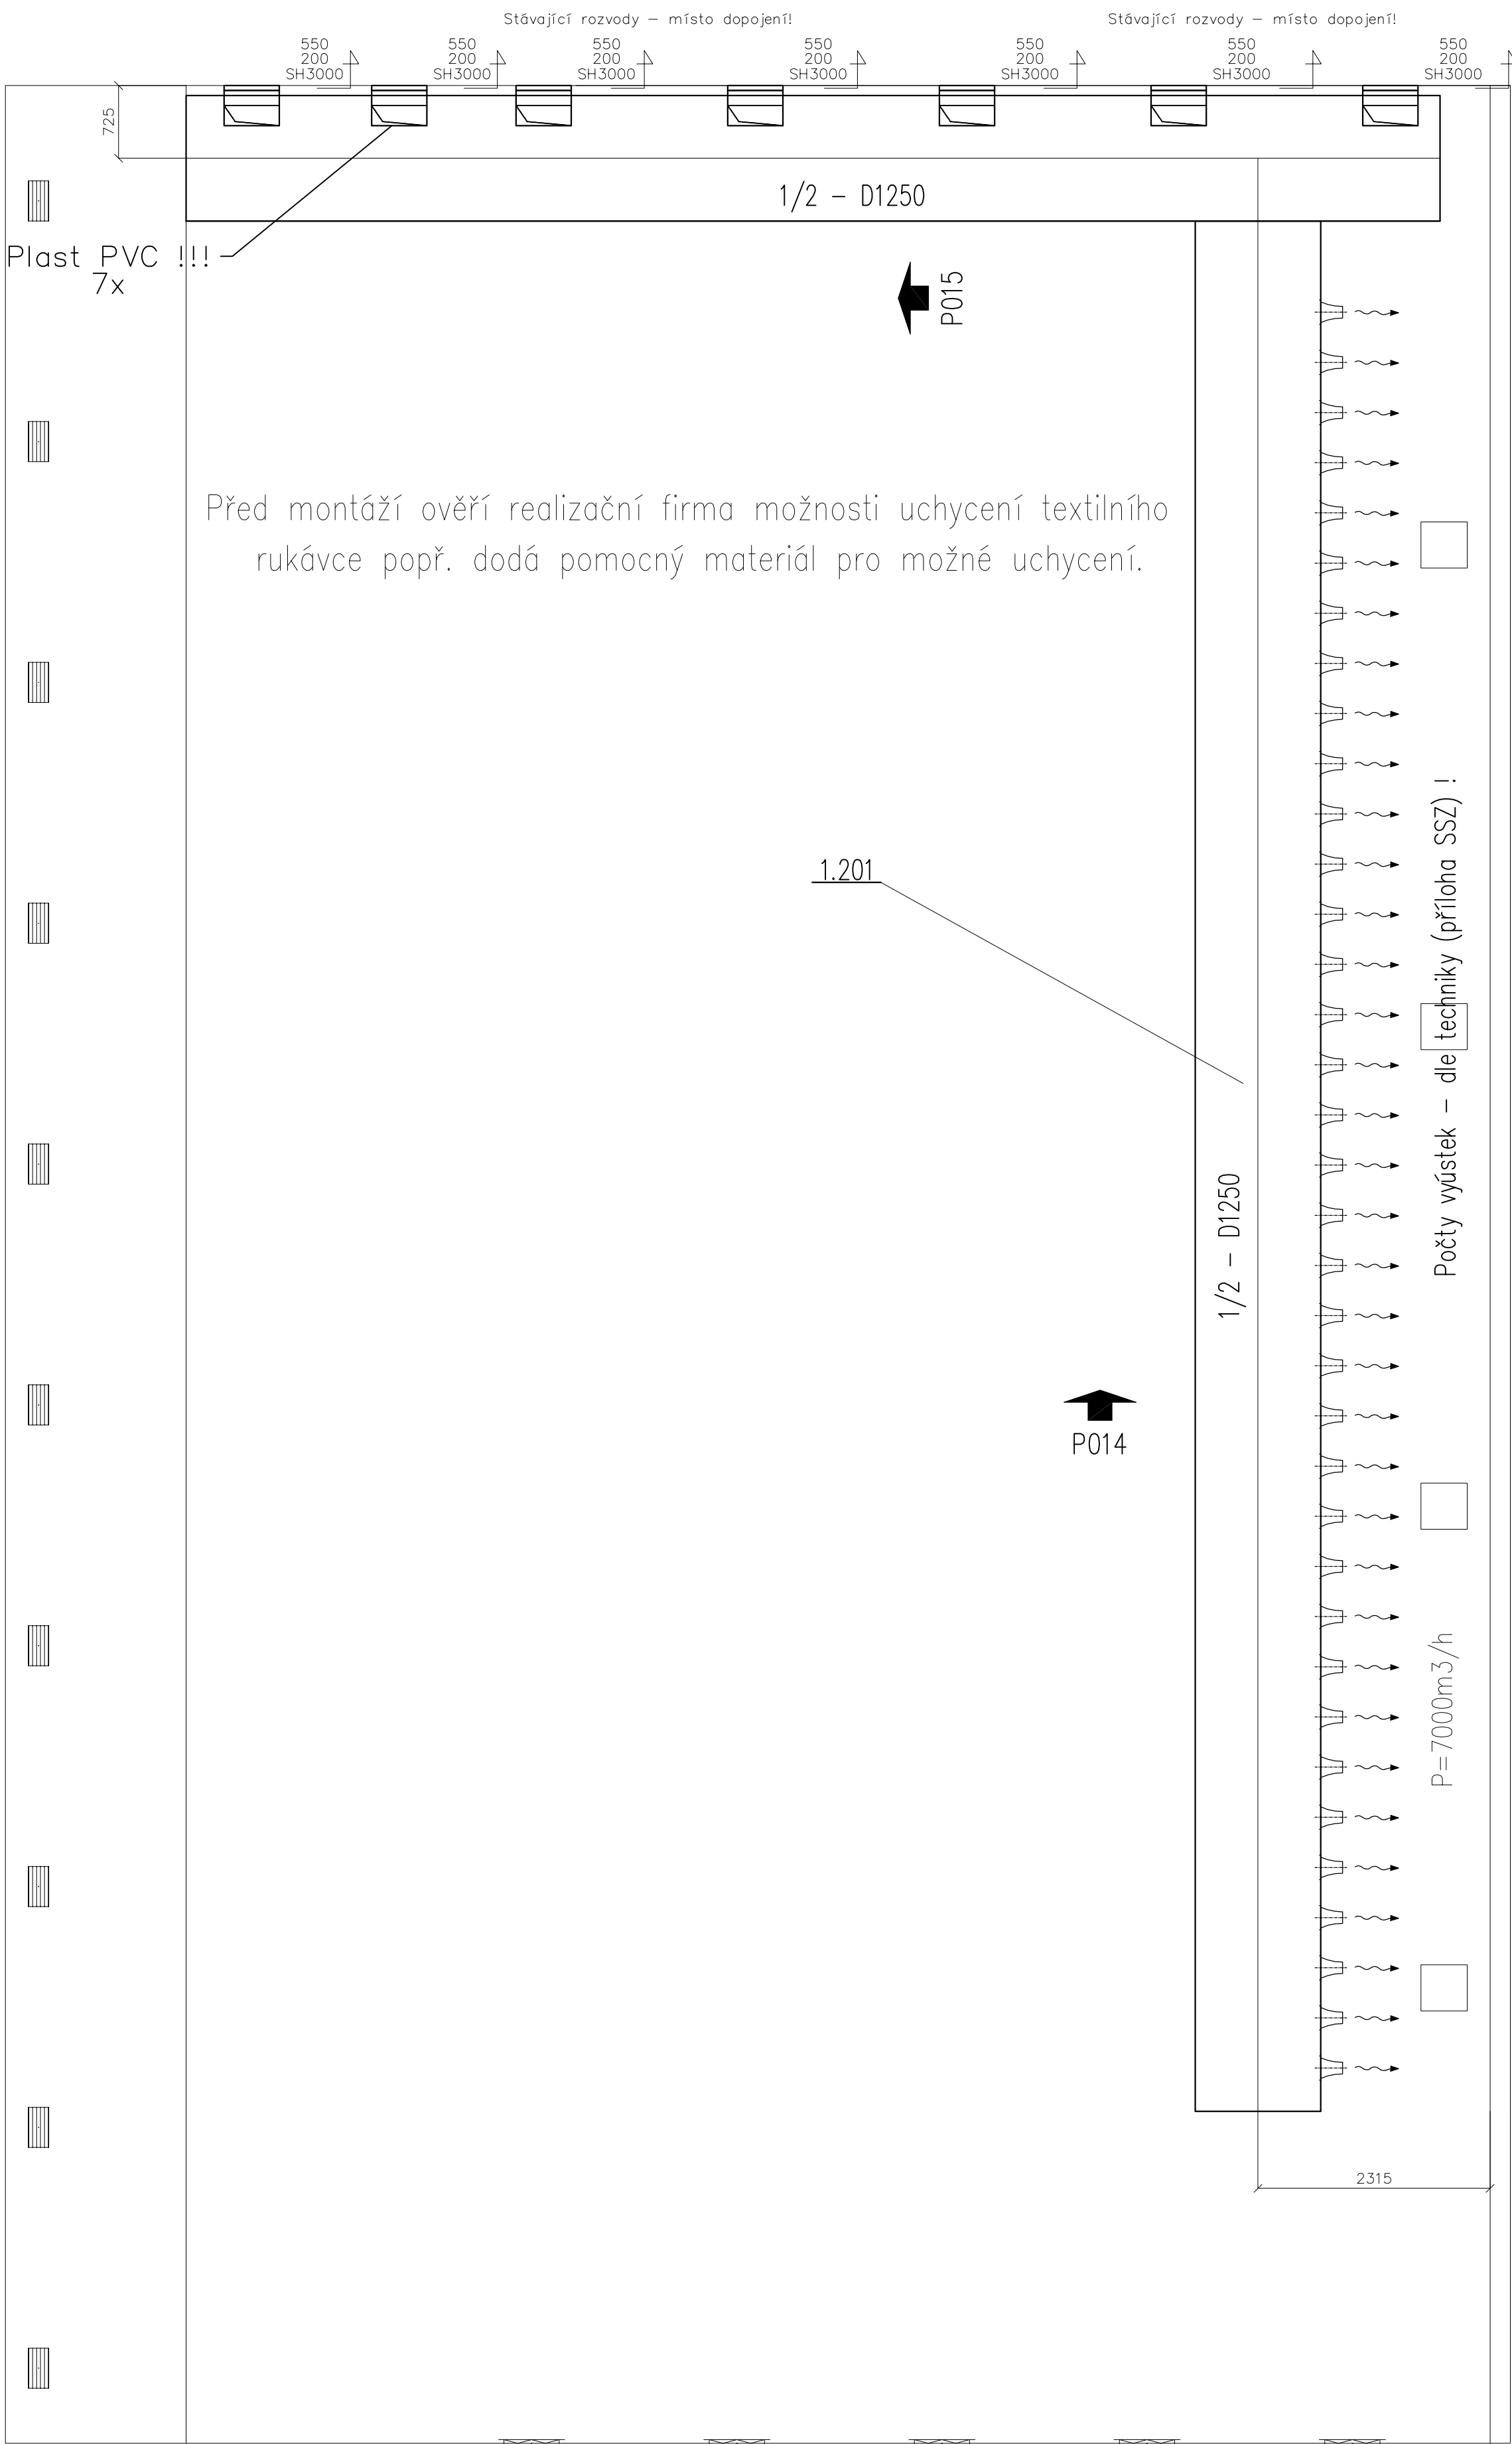

Dodatek	Datum	Popis změny		Vypracoval	Kontroloval
Hlavní inženýr projektu	Zodpovědný projektant		Vypracoval	Kontroloval	AZ KLIMA  Projekty vzduchotechniky Tilhonova 59, 627 00 Brno tel./fax 544 500 811
	Ing. Zdeněk Říha		Ing. Zdeněk Říha		
Investor: Statutární město Brno, Městská část Brno-Starý Lískovec					
stavba: ŽS Labská			číslo zakázky		
objekt: ŽS Labská - Bazén			stupeň dokumentace		
profese: VZDUCHOTECHNIKA			datum 1.vydání		
obsah: Půdorys 1.NP - Bazénová hala			formát		
			mřítko		
název dig.souboru: P13P011_Výkres_VZT			1:50		
číslo výkresu: 007			výřez číslo:		
			datum dodatku:		
			00		