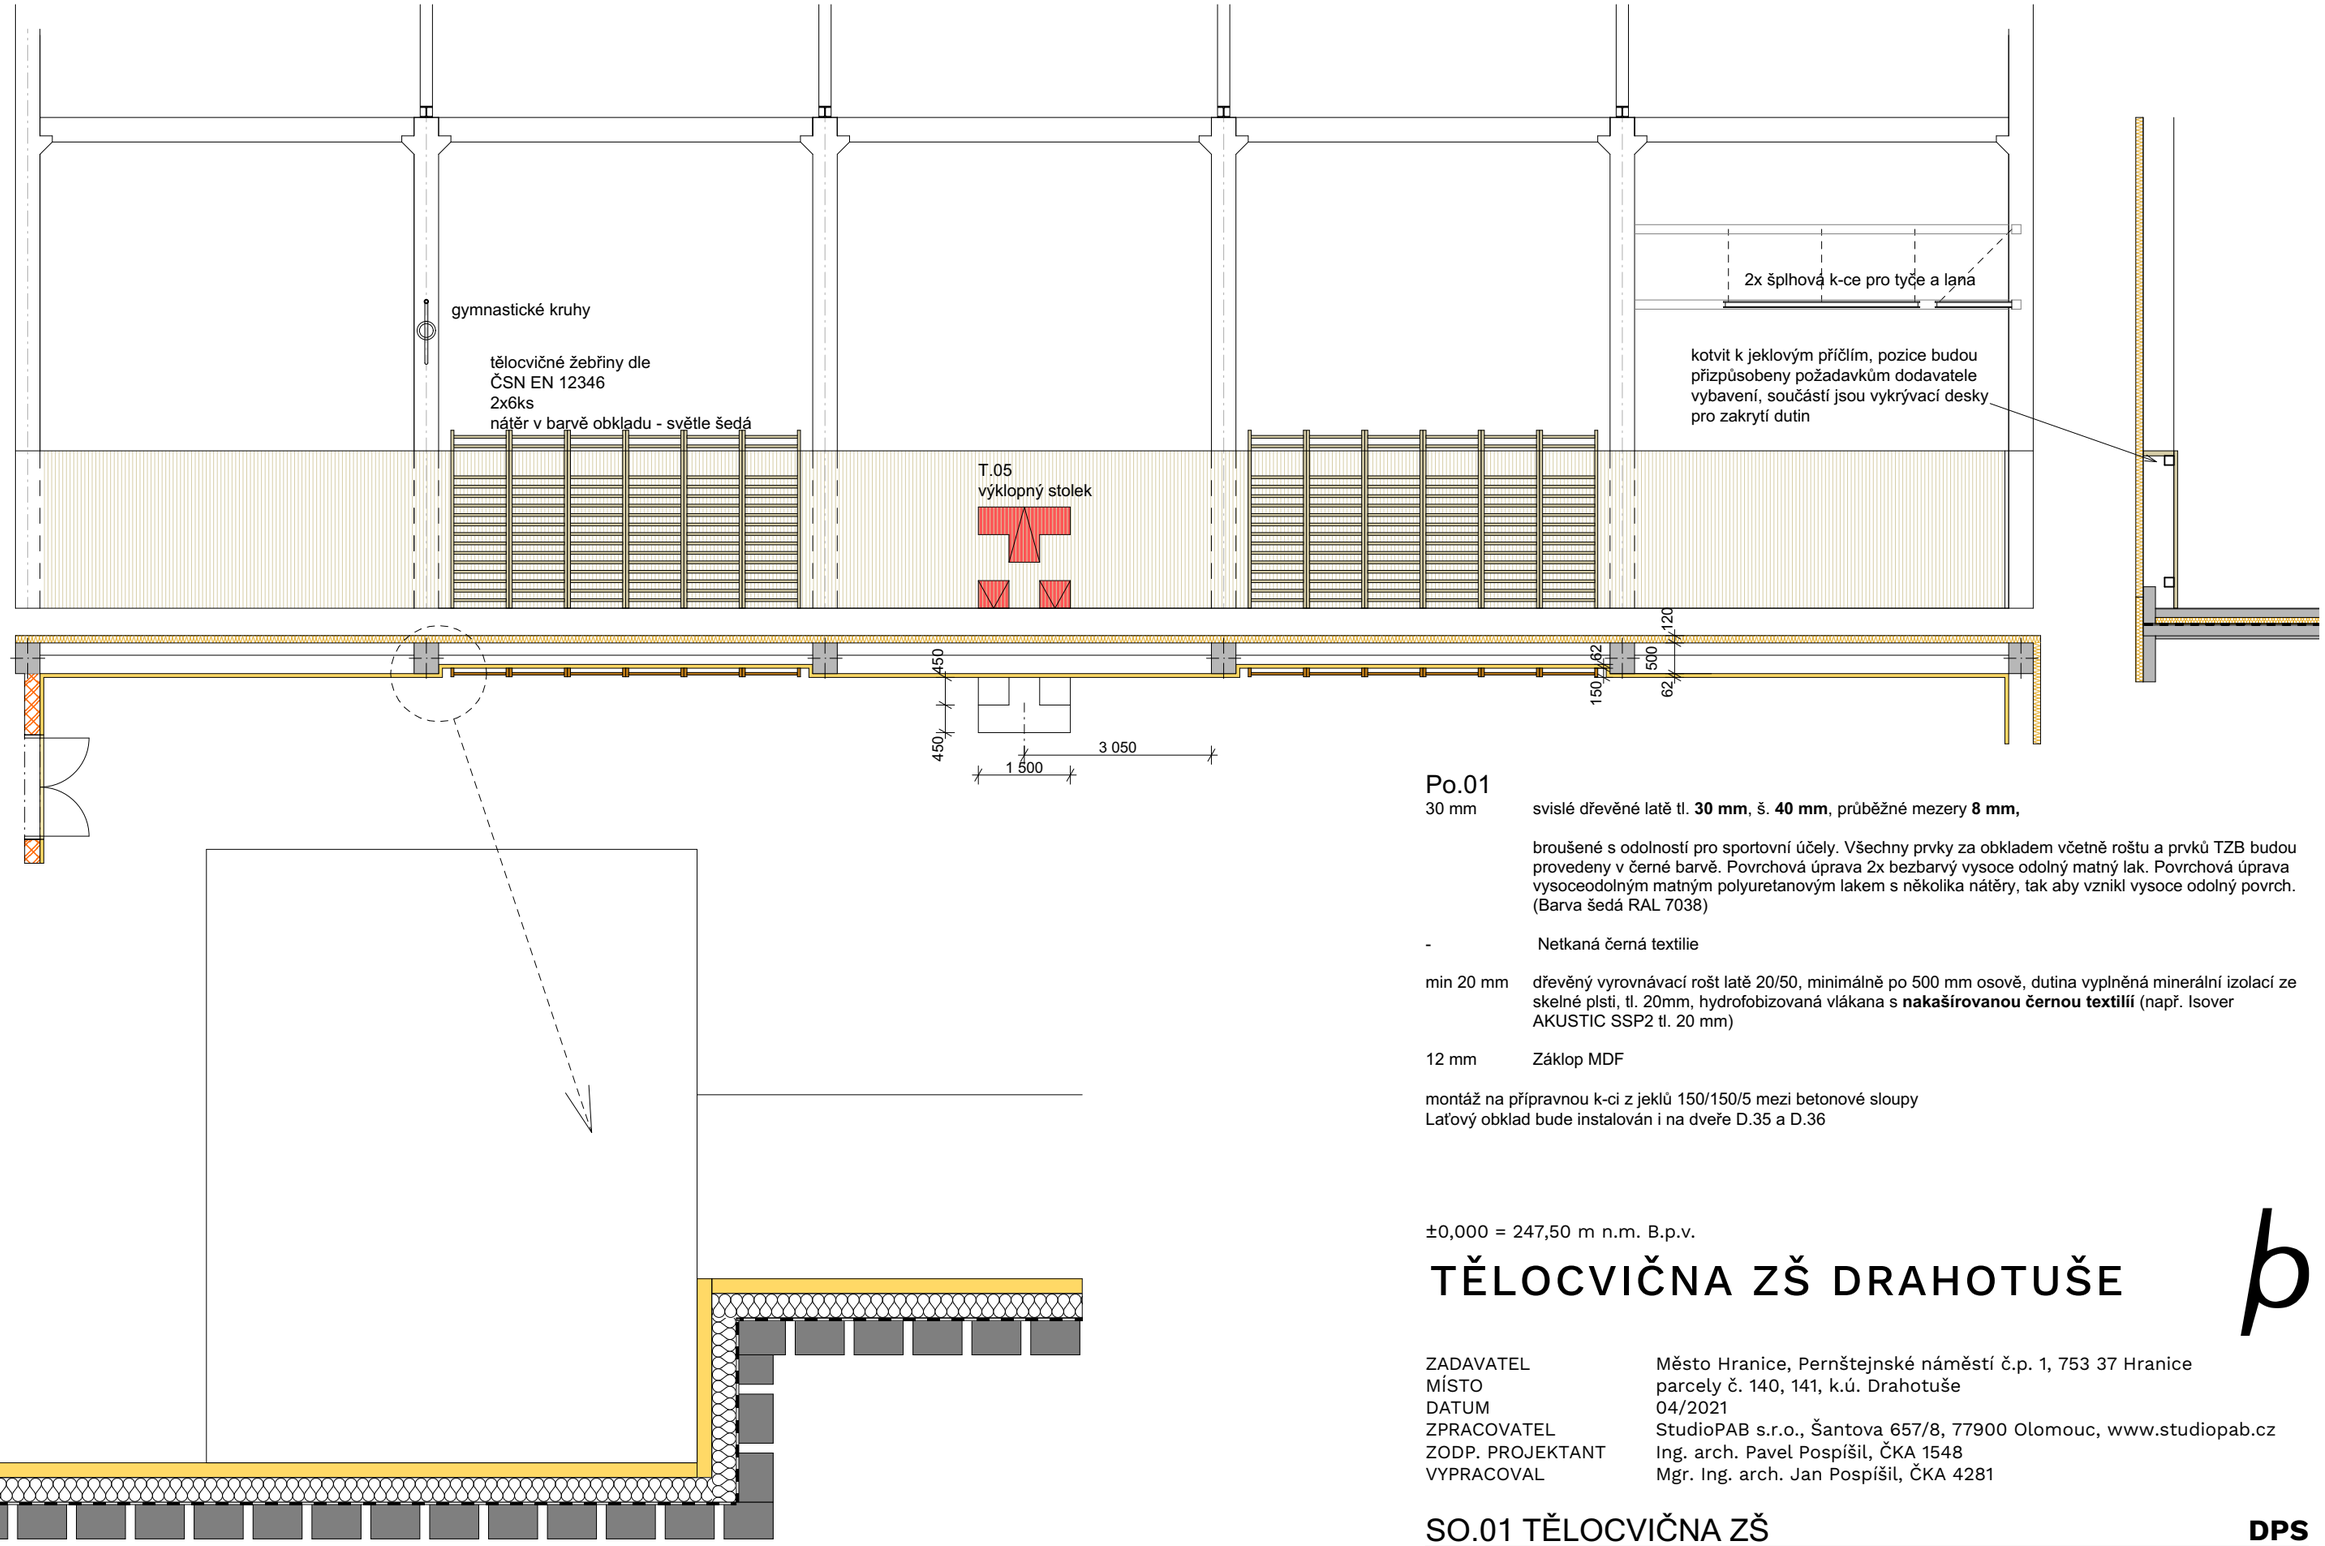

Po.01

30 mm	svislé dřevěné latě tl. **30 mm**, š. **40 mm**, průběžné mezery **8 mm,**
	broušené s odolností pro sportovní účely. Všechny prvky za obkladem včetně roštu a prvků TZB budou provedeny v černé barvě. Povrchová úprava 2x bezbarvý vysoce odolný matný lak. Povrchová úprava vysoceodolným matným polyuretanovým lakem s několika nátěry, tak aby vznikl vysoce odolný povrch. (Barva šedá RAL 7038)
-	Netkaná černá textilie
min 20 mm	dřevěný vyrovnávací rošt latě 20/50, minimálně po 500 mm osově, dutina vyplněná minerální izolací ze skelné plsti, tl. 20mm, hydrofobizovaná vlákana s **nakašírovanou černou textilií** (např. Isover AKUSTIC SSP2 tl. 20 mm)
12 mm	Záklop MDF

montáž na přípravnou k-ci z jeklů 150/150/5 mezi betonové sloupy
Laťový obklad bude instalován i na dveře D.35 a D.36

±0,000 = 247,50 m n.m. B.p.v.

TĚLOCVIČNA ZŠ DRAHOTUŠE

ZADAVATEL	Město Hranice, Pernštejnské náměstí č.p. 1, 753 37 Hranice
MÍSTO	parcely č. 140, 141, k.ú. Drahotuše
DATUM	04/2021
ZPRACOVATEL	StudioPAB s.r.o., Šantova 657/8, 77900 Olomouc, www.studiopab.cz
ZODP. PROJEKTANT	Ing. arch. Pavel Pospíšil, ČKA 1548
VYPRACOVAL	Mgr. Ing. arch. Jan Pospíšil, ČKA 4281

SO.01 TĚLOCVIČNA ZŠ

DPS

INTERIÉROVÝ POHLED NA ZÁPADNÍ STĚNU
M 1:50

D1.1.b.12