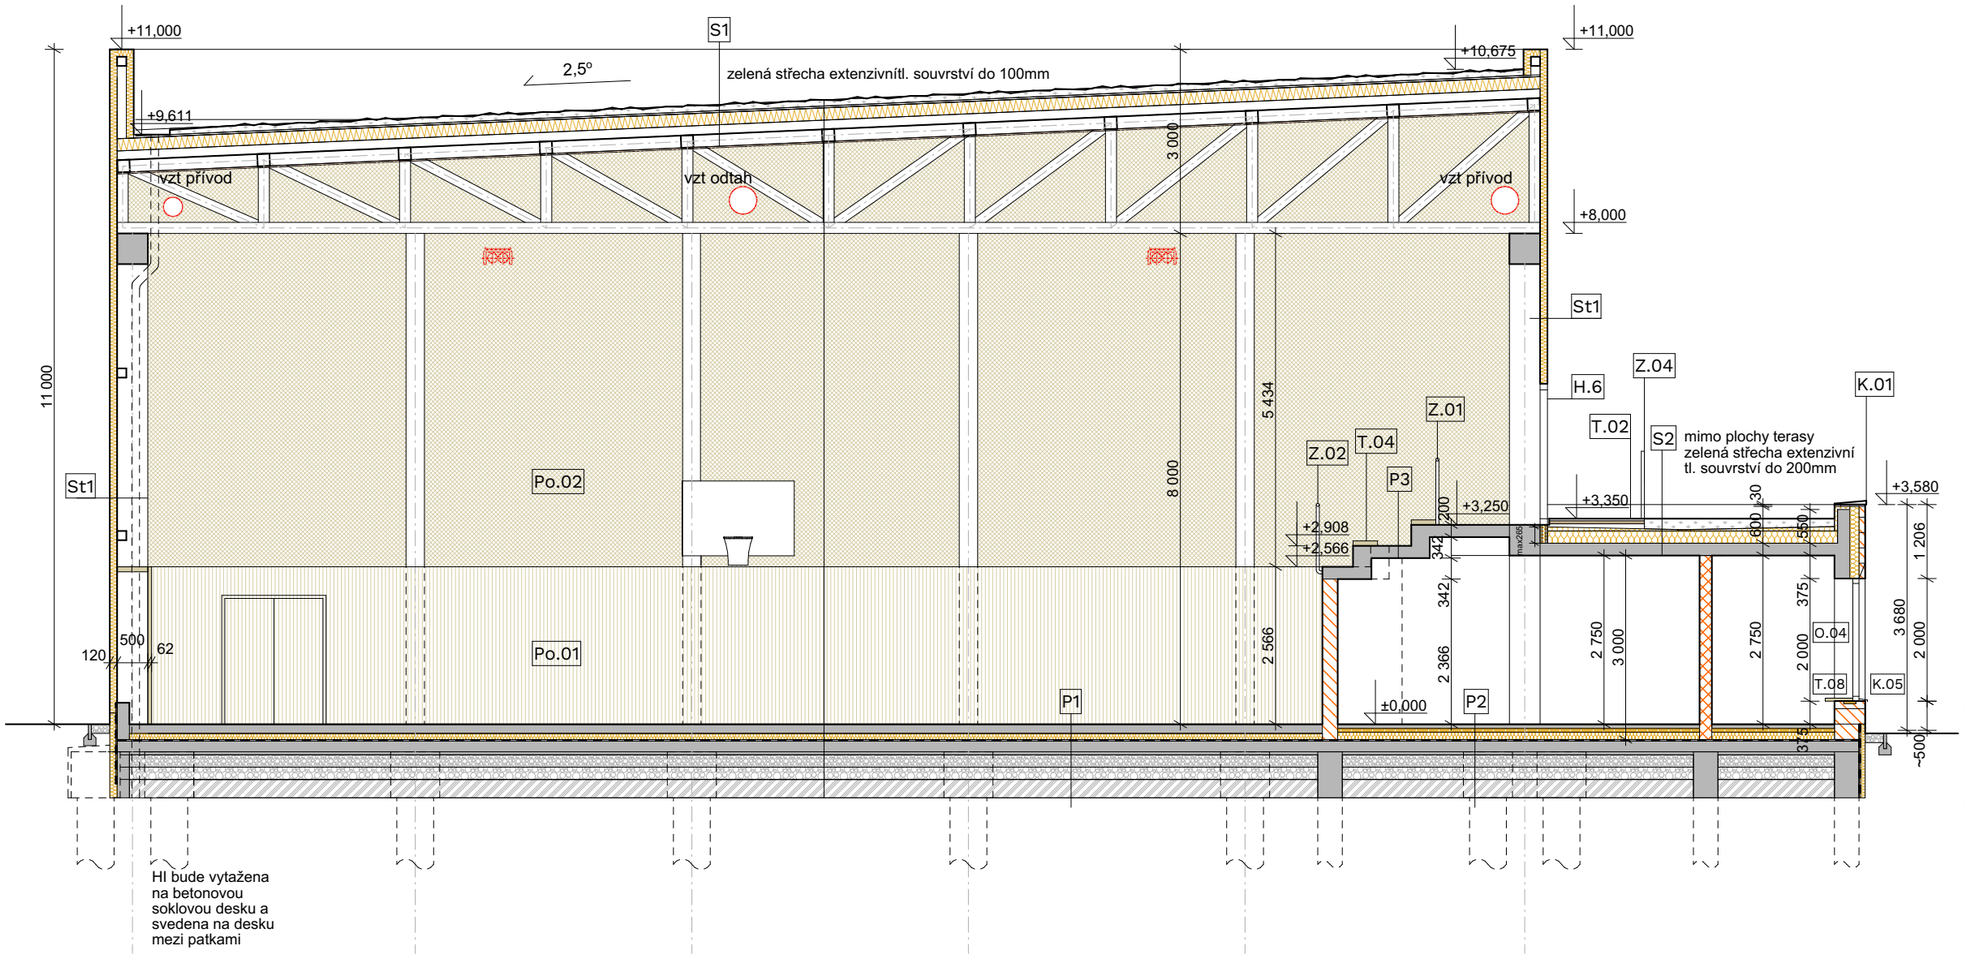

_věncovky - do každé spáry vložit průběžný korozivzdorný drát d4, stykovaný přesahem 250 mm nebo navařením
_kotvení pomocí sponek d4 z korozivzdorné oceli vlepených přes izolaci do betonu v každé spáře po 500 mm, tedy celkem 8 ks/m2, vlepovat zešikma cca 100 mm do betonu. Na konci musí být sponka zahnuta 100 mm
_ukončení věncem žb C30/37 XC4 XF3 (profilu cca 170/100 mm), výztužená žebříčkem ze sítí z betonářské výztuže a dokotvená k betonu

TI EPS tl. 150 + věncovka tl. 80

keramicko betonový překlad s žb výztuží d 2750

Tvarovky s EPS kolem okenních otvorů

TI XPS a HI vytaženy min 250 nad zákl. desku první ustoupená tvarovka tl. 400

LEGENDA MATERIÁLU

- zdivo tl. 100 z pohledových tvarovek z lehčeného betonu se zrny z keramického kameniva; zdící malta dle doporučení výrobce, součástí budou i systémové překlady; neomítaný_povrchová úprava voděodolný, otěruvzdorný nátěr
- zdivo tl. 200 z pohledových tvarovek z lehčeného betonu se zrny z keramického kameniva; zdící malta dle doporučení výrobce, součástí budou i systémové překlady; neomítaný_povrchová úprava voděodolný, otěruvzdorný nátěr
- zdivo tl. 250 z pohledových tvarovek z lehčeného betonu se zrny z keramického kameniva; zdící malta dle doporučení výrobce, součástí budou i systémové překlady; neomítaný_povrchová úprava voděodolný, otěruvzdorný nátěr
- dutinový broušený keramický blok, tl. 500, tenkovrstvá zdící malta dle doporučení výrobce
- železobetonový monolit
- fasádní sendvičový panel tl. 150, vertikalní
- TEPELNĚ IZOLAČNÍ MATERIÁLY EPS/XPS dle skladeb
- dělící příčky HPL, v 2300
- okapový chodník_kačírek, betonový prefab. obrubník

±0,000 = 247,50 m n.m. B.p.v.

TĚLOCVIČNA ZŠ DRAHOTUŠE

ZADAVATEL	Město Hranice, Pernštejnské náměstí č.p. 1, 753 37 Hranice
MÍSTO	parcely č. 140, 141, k.ú Drahotuše
DATUM	04/2020
ZPRACOVATEL	StudioPAB s. r. o., Šantova 643/8, 77900 Olomouc, www.studiopab.cz
ZODP. PROJEKTANT	Ing. arch. Pavel Pospíšil, ČKA 1548
VYPRACOVAL	Mgr. Ing. arch. Jan Pospíšil, ČKA 4281

Architektonicko-stavební část **DPS**

ŘEZ A
M 1:100

D1.1.b.6