


řez CC

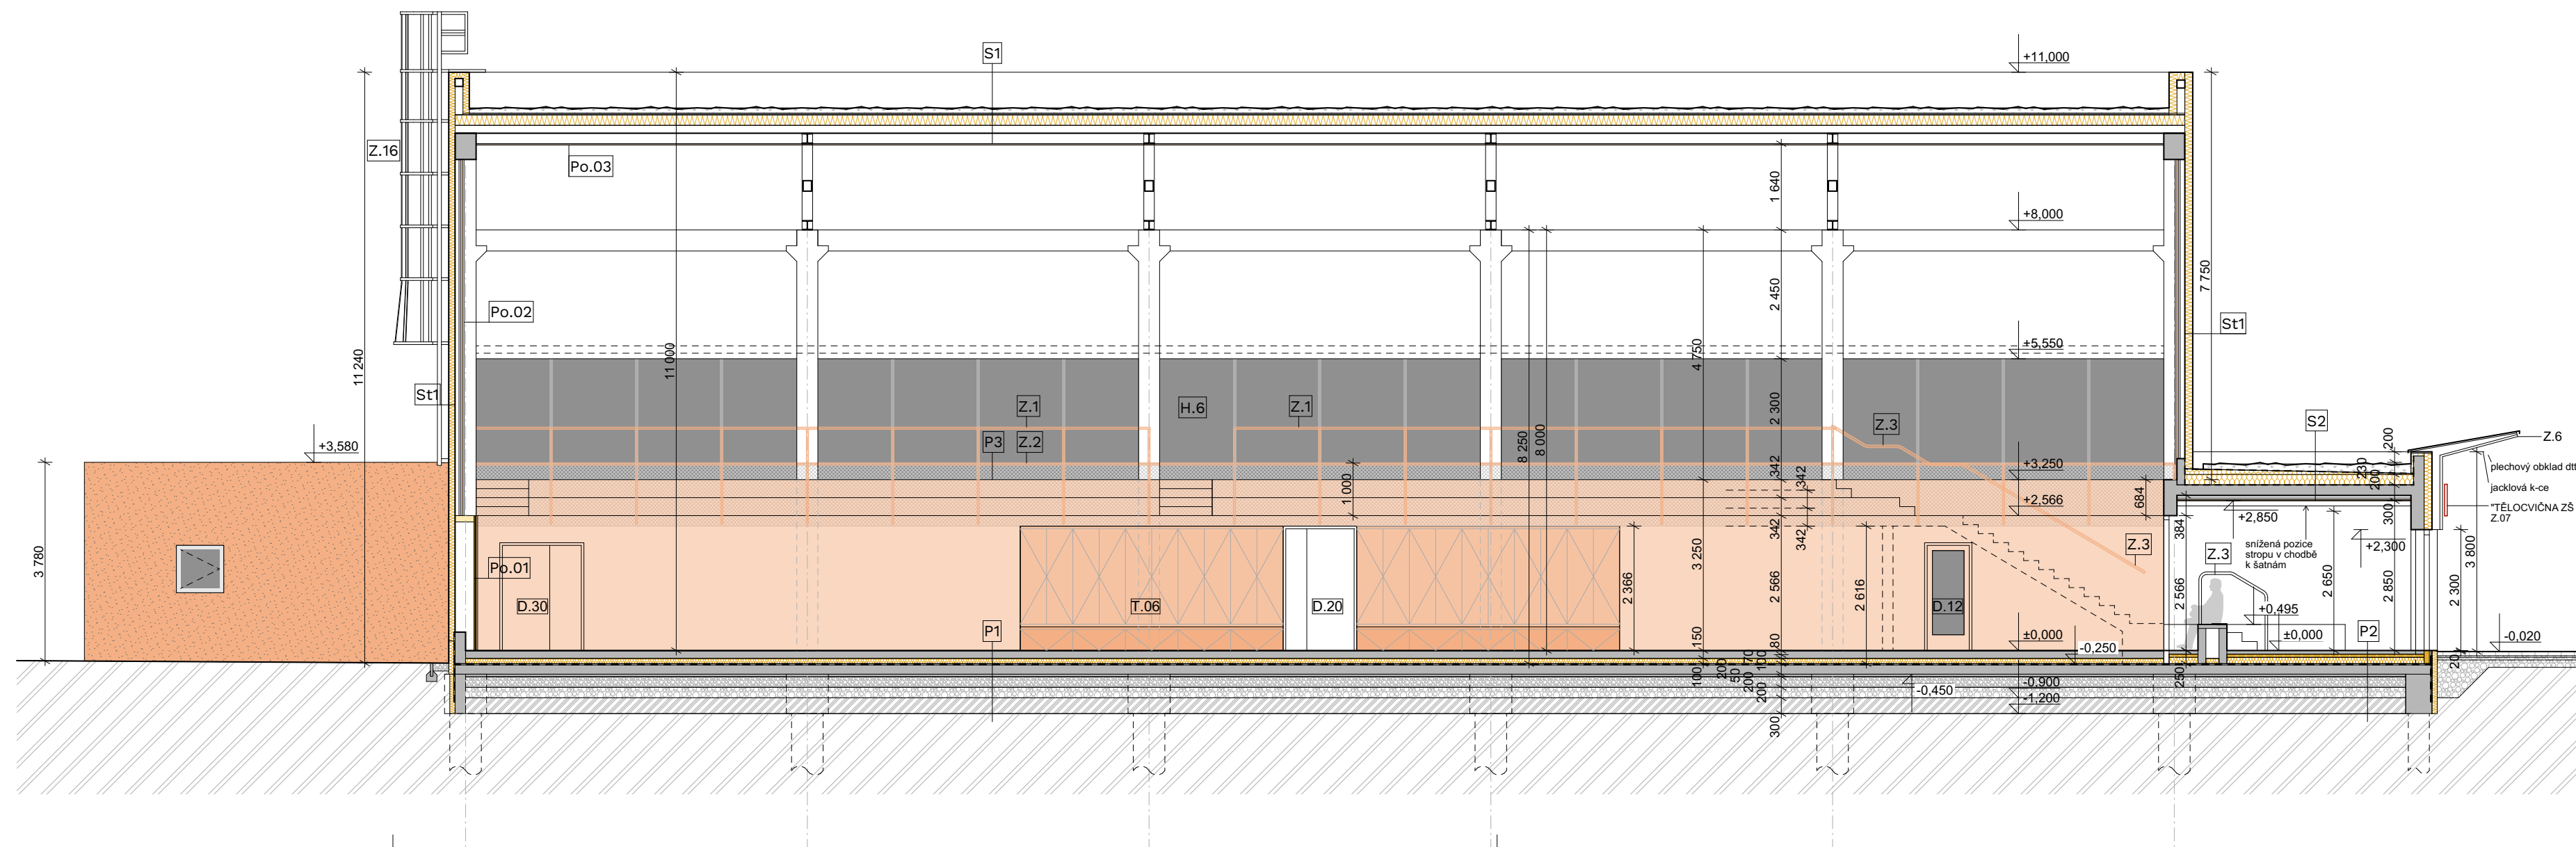

řez BB

±0,000 = 247,50 m n.m. B.p.v.

TĚLOCVIČNA ZŠ DRAHOTUŠE

ZADAVATEL
MÍSTO
DATUM
ZPRACOVATEL
ZODP. PROJEKTANT
VYPRACOVAL

Město Hranice, Pernštejnské náměstí č.p. 1, 753 37 Hranice
parcely č. 140, 141, k.ú Drahotuše
04/2020
StudioPAB s. r. o., Šantova 643/8, 77900 Olomouc, www.studiopab.cz
Ing. arch. Pavel Pospíšil, ČKA 1548
Mgr. Ing. arch. Jan Pospíšil, ČKA 4281

Architektonicko-stavební část

ŘEZY B, C
M 1:100

D1.1.b.7

b

DPS