
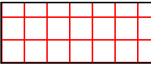


M.Č. 06, 07, 08, 09, 10, 11, 12

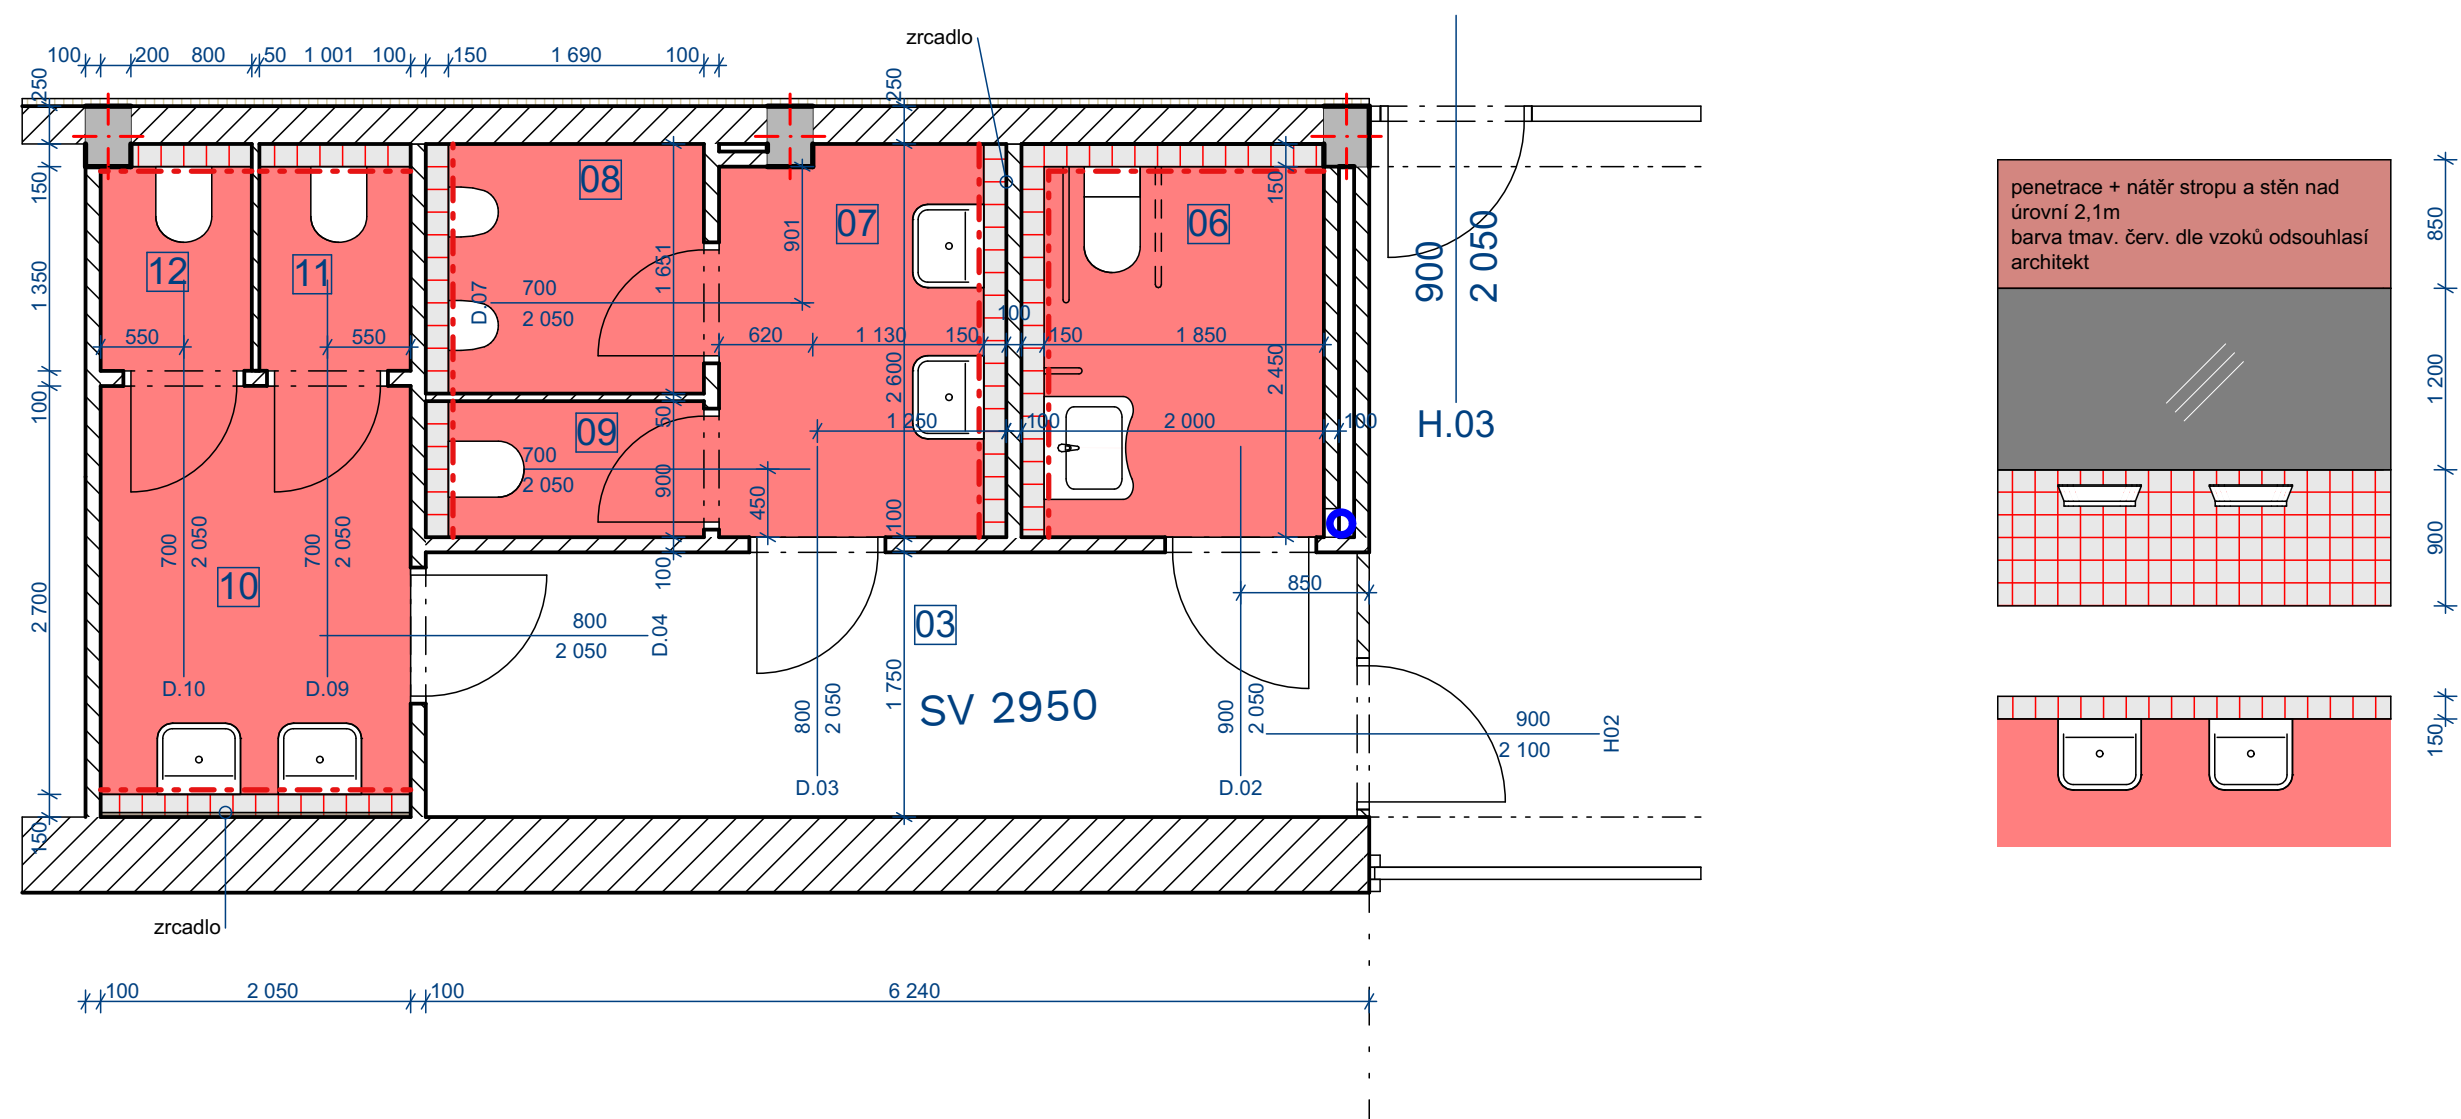

Čirý matný polyuretanový nátěr na vodní bázi, 2 komponentní PU pečetící vrstva (např. Sikafloor 302W)  
Červený nátěr na beton 2 komponentní nátěr na vodní bázi epoxidové pryskyřice s protisklzným povrchem dle ČSN  $\mu \geq 0,5$  (RAL světle šedá - bude upřesněno architektem); Penetrační nátěr, 2-komponentní epoxidová nízkoviskózní pryskyřice pro penetraci betonového podkladu.

Keramická bílá dlažba, hutná slinutá hladká 100x100 mm (min. R10/B;  $\mu = \text{min. } 0,7/0,6$ ), spárovací hmota vtmavě červené barvě

Keramická obklad bílý, hutný slinutý hladká 100x100 mm, spárovací hmota vtmavě červené barvě

Nátěr stěn od v2100 a nátěr stropu\_penetrace + nátěr tmavě červená - určí architekt

Nátěr stěn od 0 do v2100 světle šedá (mimo obklad), vodévzdorná, otěruvzdorná - odstín určí architekt

**poznámka**  
\_jakékoliv odchylky vyvolané konkrétní situací na stavbě budou konzultovány se zpracovatelem projektové dokumentace, vzorky povrchových úprav budou předloženy architektovi ke schválení  
\_před výrobou a dodávkou bude předložena dílenská dokumentace , která bude konzultována a odsouhlasena autorským dozorem