


PSV - HLINÍKOVÉ PRVKY_H

označení	popis, schéma
----------	---------------

H.01 hliníková fasádní sestava se vstupními dveřmi; odolnost proti vloupání RC2/WK2-RC3/WK3; vodotěsnost 1200Pa, opatřit polepem

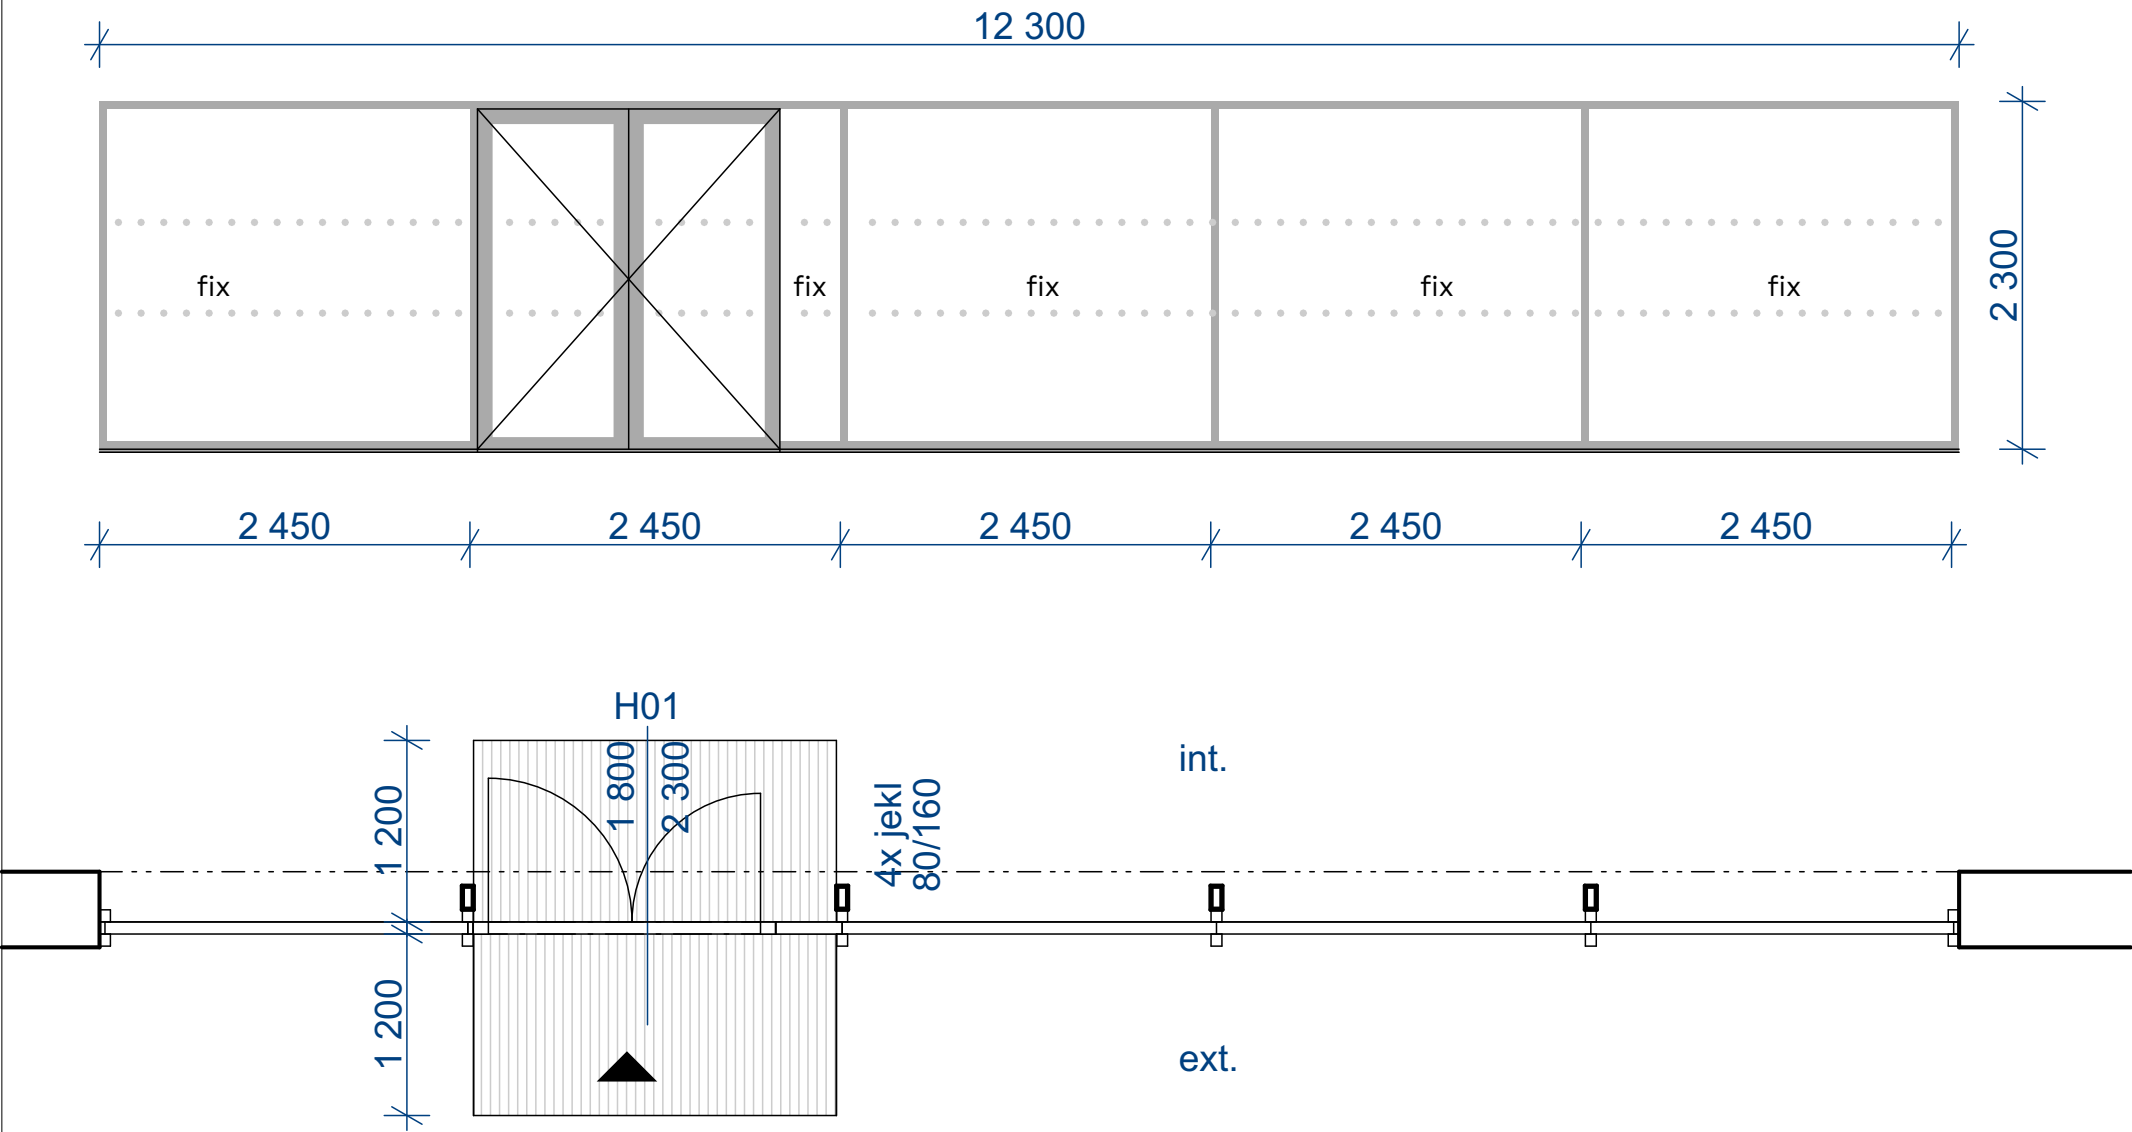

poznámka
jakékoliv odchylky vyvolané konkrétní situací na stavbě budou konzultovány se zpracovatelem projektové dokumentace
před výrobou a dodávkou bude předložena dílenská dokumentace , která bude konzultována a odsouhlasena autorským dozorem

TĚLOCVIČNA ZŠ DRAHOTUŠE
Studio PAB, s.r.o./ Šantova 8, 779 00 Olomouc