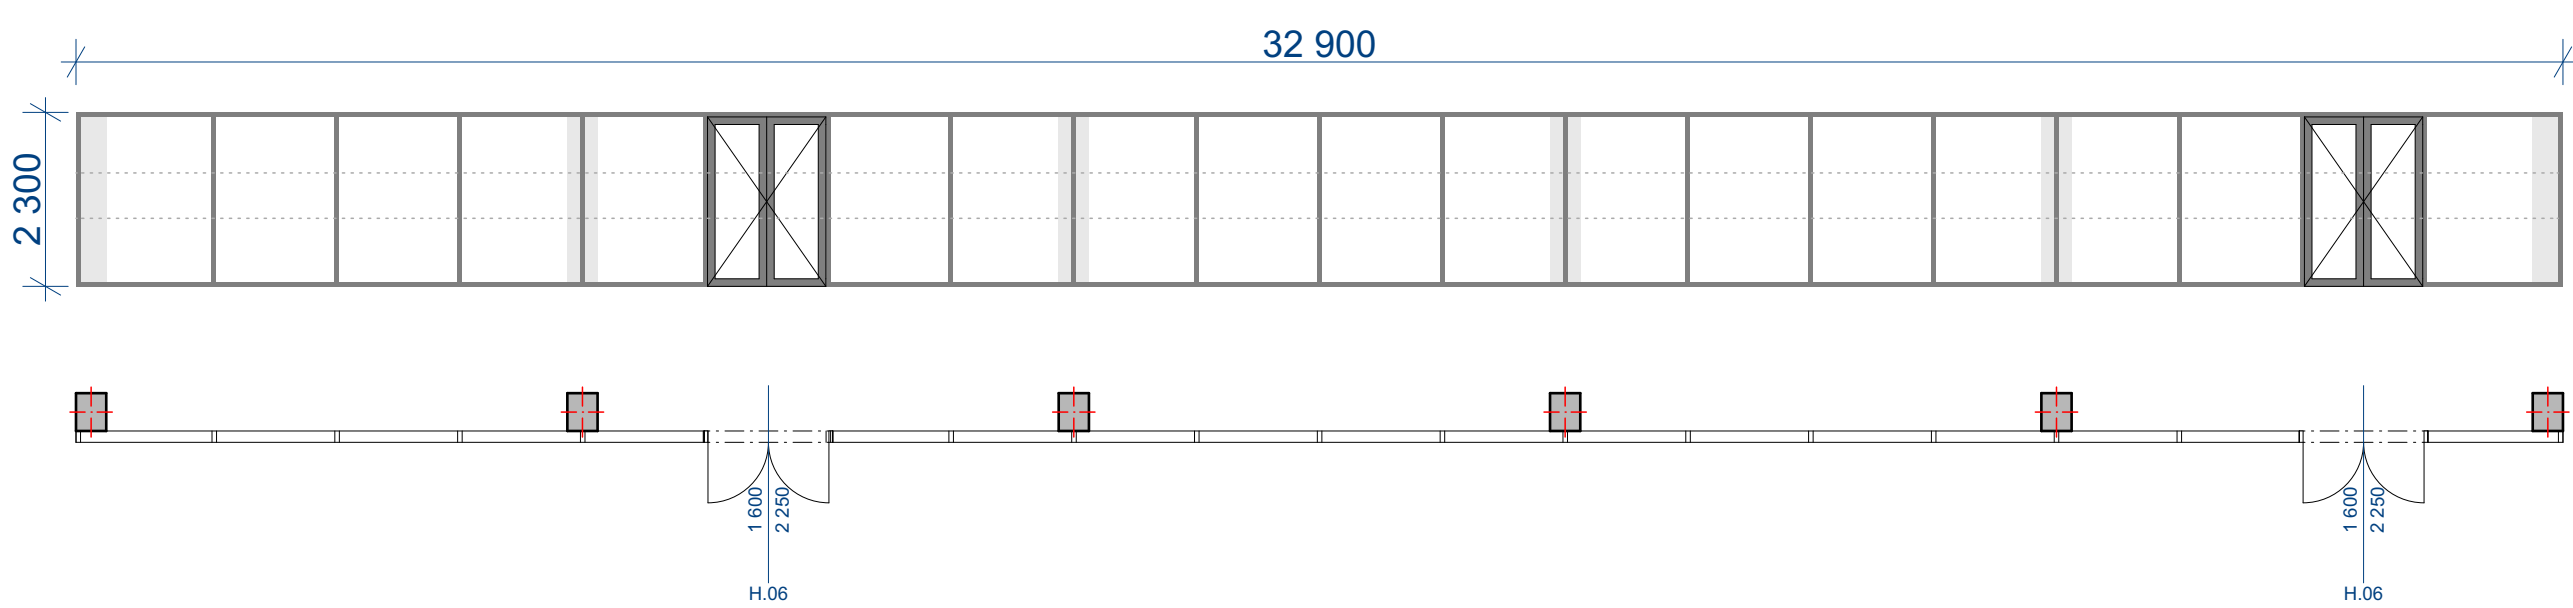


PSV - HLINÍKOVÉ PRVKY_H

| označení | popis, schéma |
|----------|--|
| H.06 | <div>hliníková fasádní sestava se dvěma ks dvoukřídlými dveřmi 1600/2300; opatřit polepem</div> <div></div> |

poznámka
jakékoliv odchylky vyvolané konkrétní situací na stavbě budou konzultovány se zpracovatelem projektové dokumentace
před výrobou a dodávkou bude předložena dílenská dokumentace , která bude konzultována a odsouhlasena autorským dozorem

TĚLOCVIČNA ZŠ DRAHOTUŠE
Studio PAB, s.r.o./ Šantova 8, 779 00 Olomouc