

PSV - TRUHLÁŘSKÉ PRVKY\_T

označení


popis, schéma

T.06

uzamykatelné skříňky a lavice v tělocvičně, HPL

2KS umístěné zrcadlově podle středové osy  
spodní část sedací lavice - sedák tl. 50mm  
pod sedáky 2 x 5ks uzamykatelné zásuvky 500/500/1000  
nad sedáky uzamykatelné skříňky se zvýšeným soklem 500/1000/1916  
HPL, povrch monochrom v červené barvě - dle vzorků vybere architekt  
zpracovatel předloží dílenskou dokumentaci

do jedné ze skříněk umístit ovládání ozvučení a výsledkové tabule dle SLP

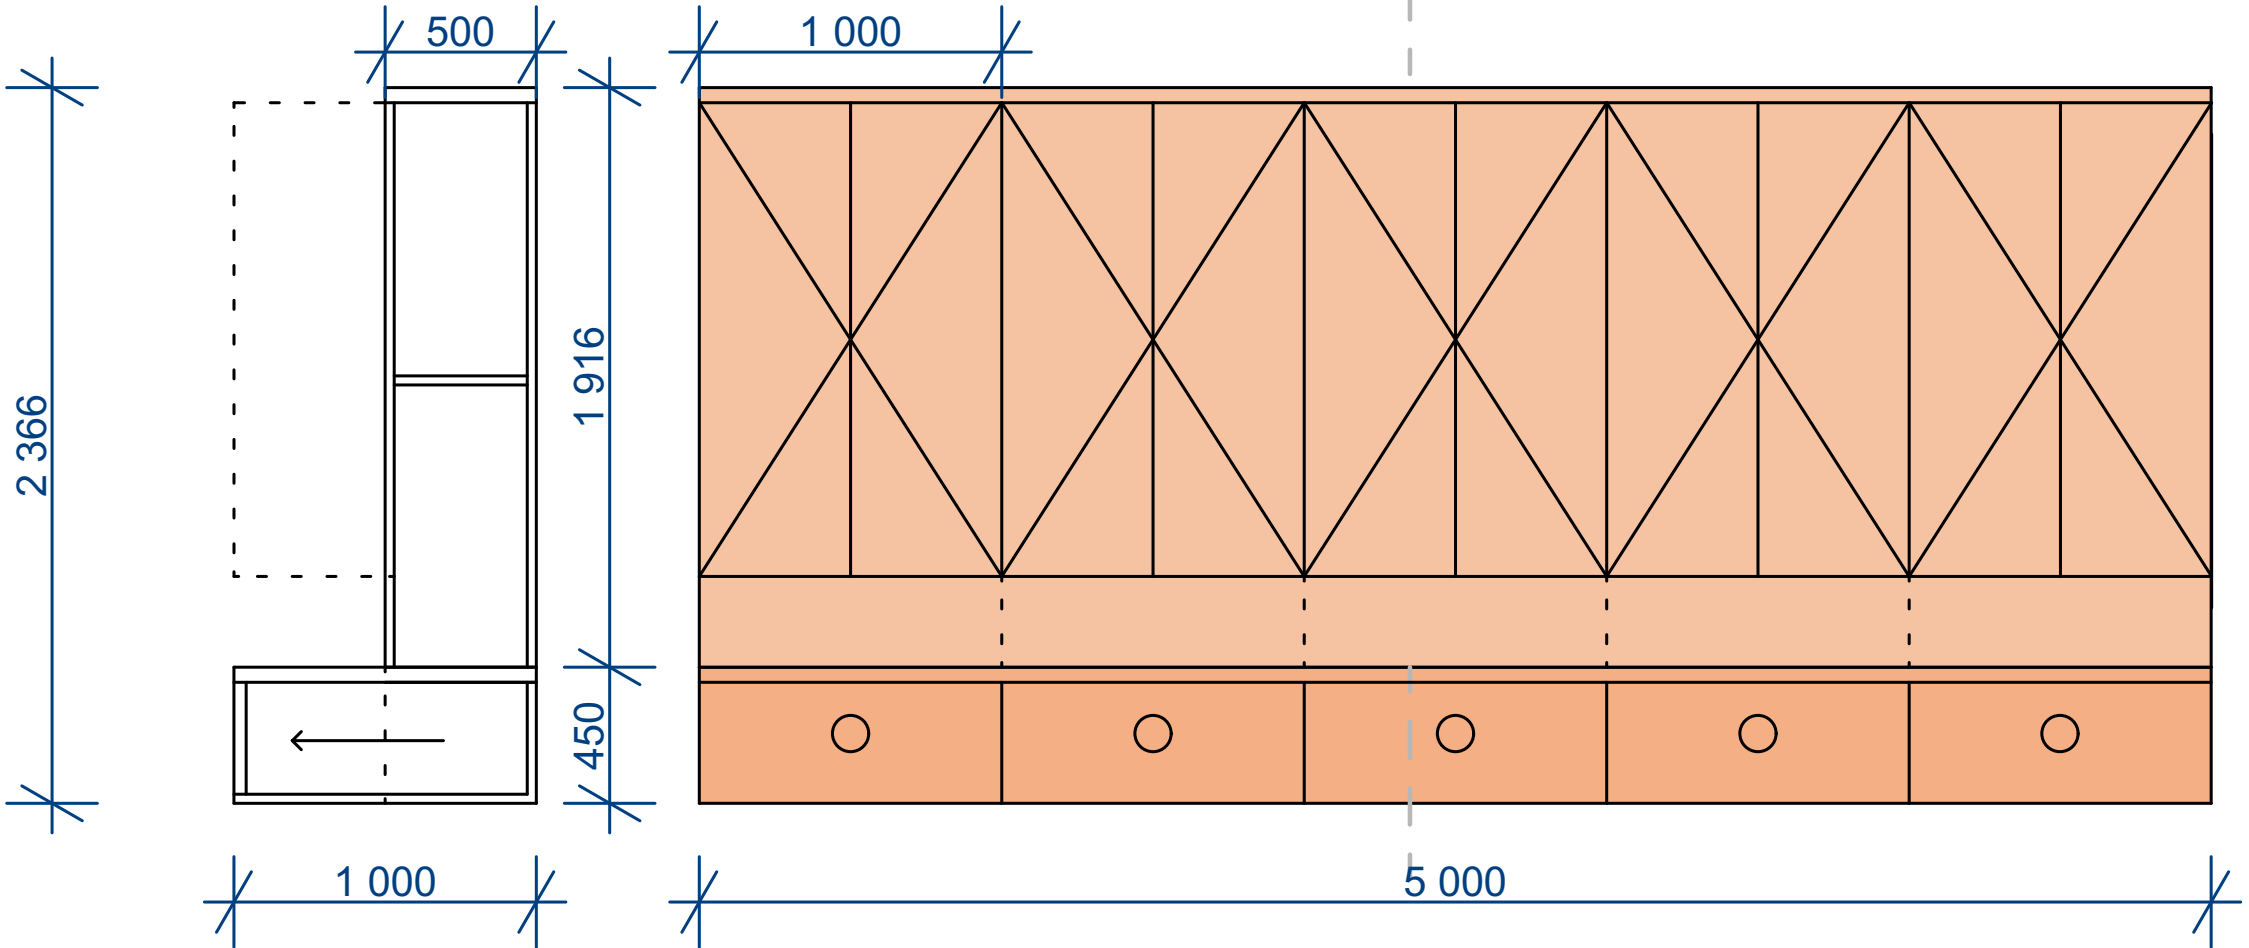

poznámka  
jakékoliv odchylky vyvolané konkrétní situací na stavbě budou konzultovány se zpracovatelem projektové dokumentace  
před výrobou a dodávkou bude předložena dílenská dokumentace , která bude konzultována a odsouhlasena autorským dozorem