

PSV - ZÁMEČNÍCKÉ PRVKY_Z


označení

popis, schéma

Z.05a

schodiště na střechu vč. zábradlí

schodnice_ ocelová pásovina válcovaná, 300/15 mm; žárově zinkovat, **plocha plechu 9m²**
stupně_ pororošty - ocelový pozinkovaný svařovaný podlahový rošt
výška 30mm, velikost ok 34/38 mm, tl.2mm
stupně 1100/310 23ks; ostatní plochy pororošt 5,9m²
sloupky_ 4x trubka TR82,5/3,6, žár. zink, **d=12m**
příčníky_ jechl TR 140/80/5, d= 2,2m

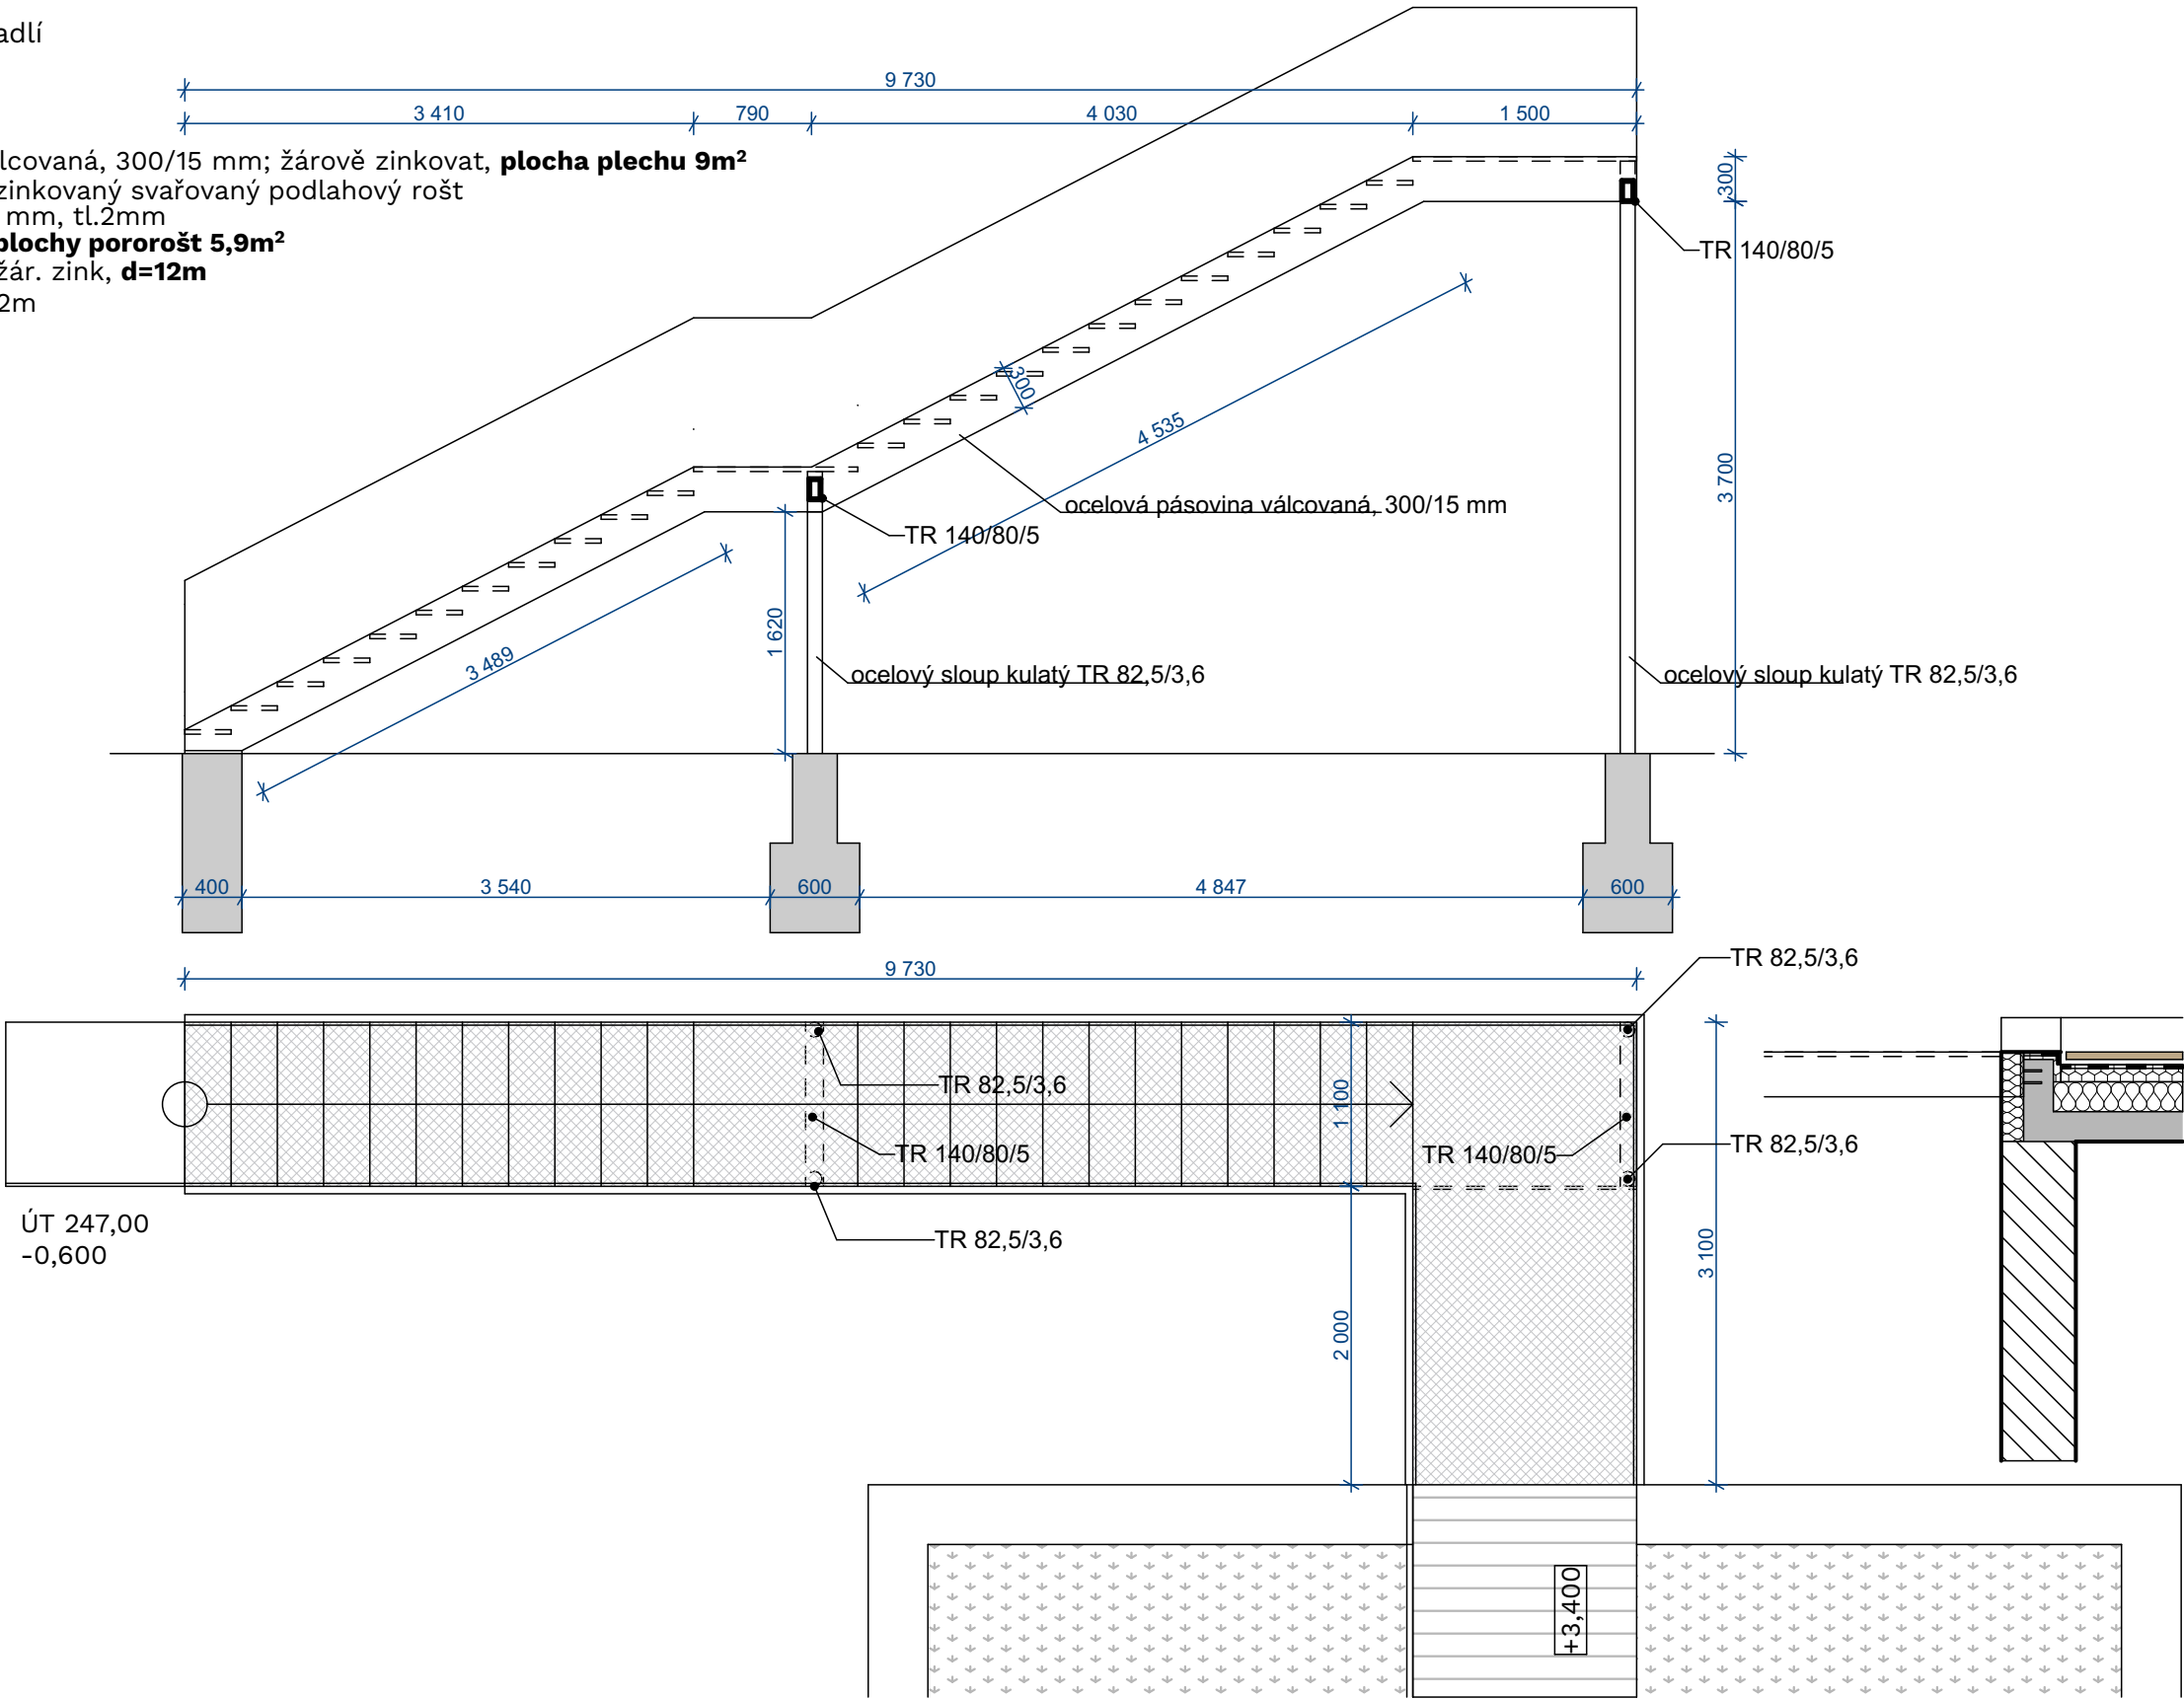

poznámka
_jakékoliv odchylky vyvolané konkrétní situací na stavbě budou konzultovány se zpracovatelem projektové dokumentace
_před výrobou a dodávkou bude předložena dílenská dokumentace , která bude konzultována a odsouhlasena autorským dozorem