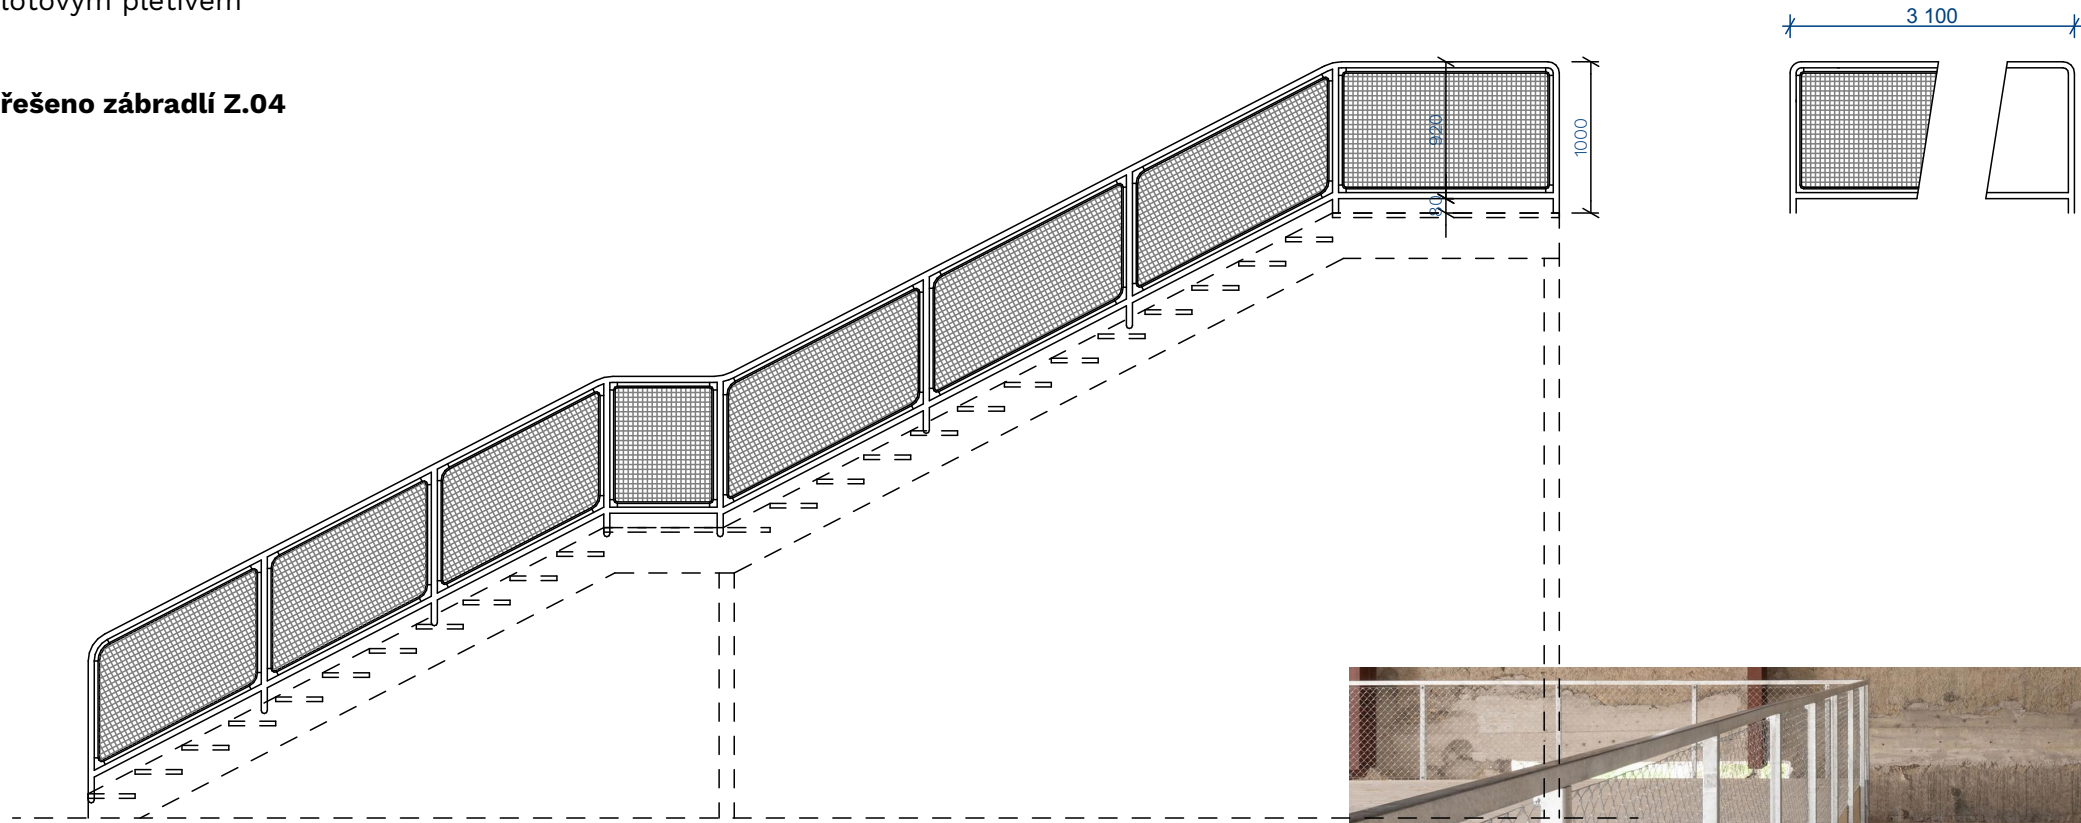
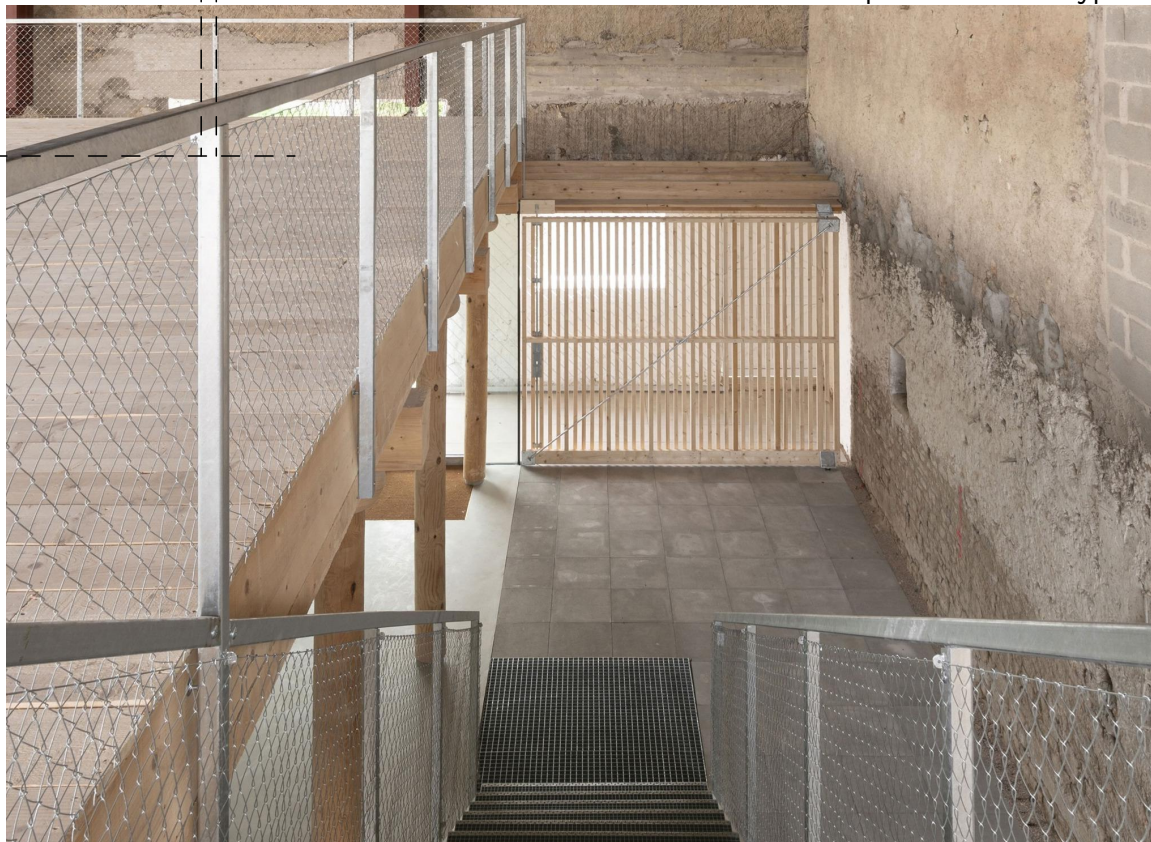


PSV - ZÁMEČNÍCKÉ PRVKY_Z

označení	popis, schéma
Z.05b	<p>schodiště na střechu - zábradlí</p> <p>trubkové zábradlí pole cca 1,1m nosné prvky trubka d40 horní, dolní_47,5 bm svislá_22 bm výplň pletivo_19 m² lze nahradit plotovým pletivem</p> <p>totožně bude řešeno zábradlí Z.04</p>  <p>příklad řešení výplně</p> 

poznámka
_jakékoliv odchylky vyvolané konkrétní situací na stavbě budou konzultovány se zpracovatelem projektové dokumentace
_před výrobou a dodávkou bude předložena dílenská dokumentace , která bude konzultována a odsouhlasena autorským dozorem

TĚLOCVIČNA ZŠ DRAHOTUŠE
Studio PAB, s.r.o./ Šantova 8, 779 00 Olomouc