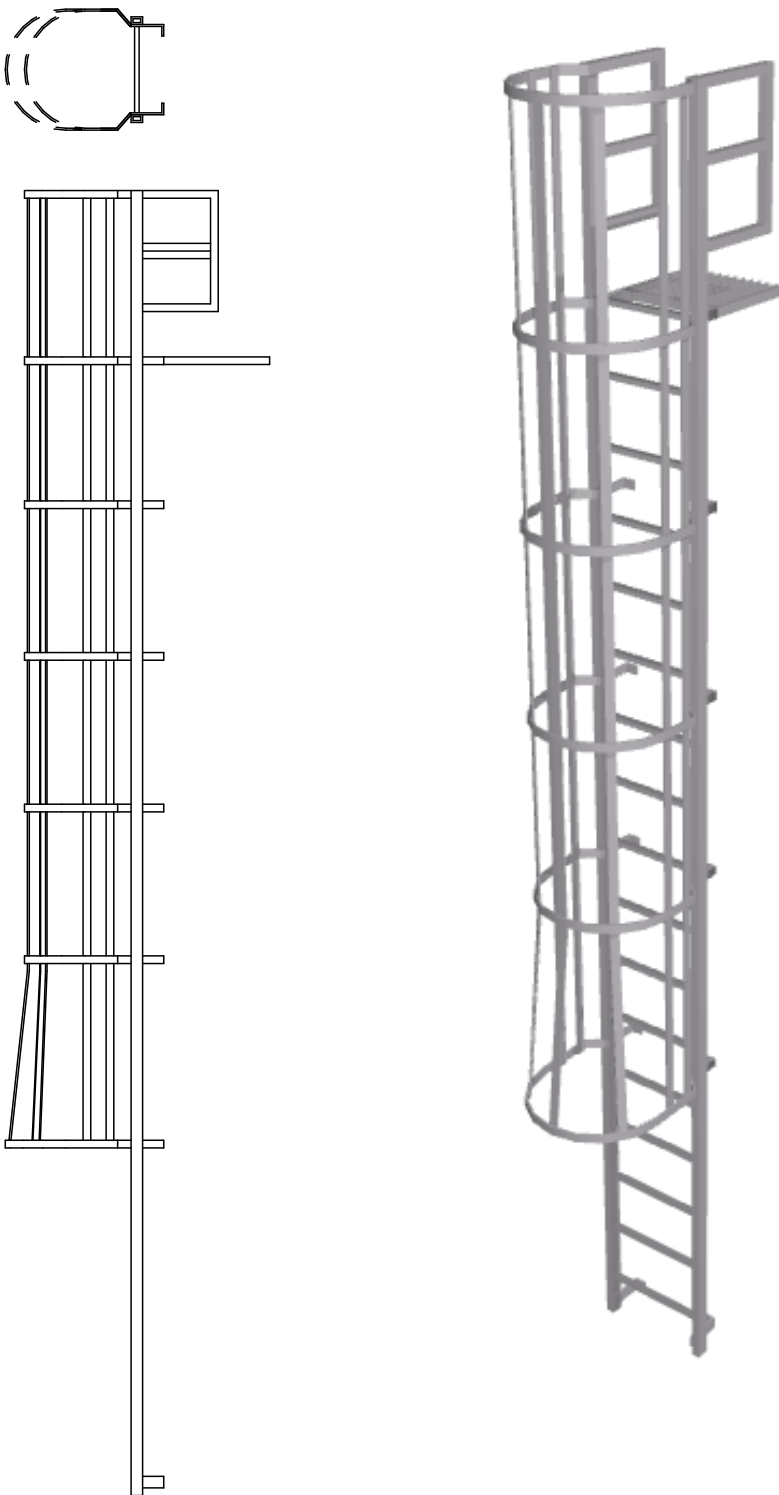


PSV - ZÁMEČNÍCKÉ PRVKY_Z

označení	popis, schéma
Z.16	<p>nástěnný žebřík s ochranným košem pro výstup na střechu</p> <p>ochranný koš od výšky 2,4m nad úrovní střešní roviny, žebřík proveden dle ČSN 74 3282; součástí dodávky je kotvení k ocel. příčnícím v hale, spodní část odnímatelná; žebřík z trubek 44,5/3; příčle U 50/50/3, ochr. koš z pásoviny 50/8, celá konstrukce žárově zinkovaná.</p> 

poznámka

_jakékoliv odchylky vyvolané konkrétní situací na stavbě budou konzultovány se zpracovatelem projektové dokumentace

_před výrobou a dodávkou bude předložena dílenská dokumentace , která bude konzultována a odsouhlasena autorským dozorem

TĚLOCVIČNA ZŠ DRAHOTUŠE

Studio PAB, s.r.o./ Šantova 8, 779 00 Olomouc