
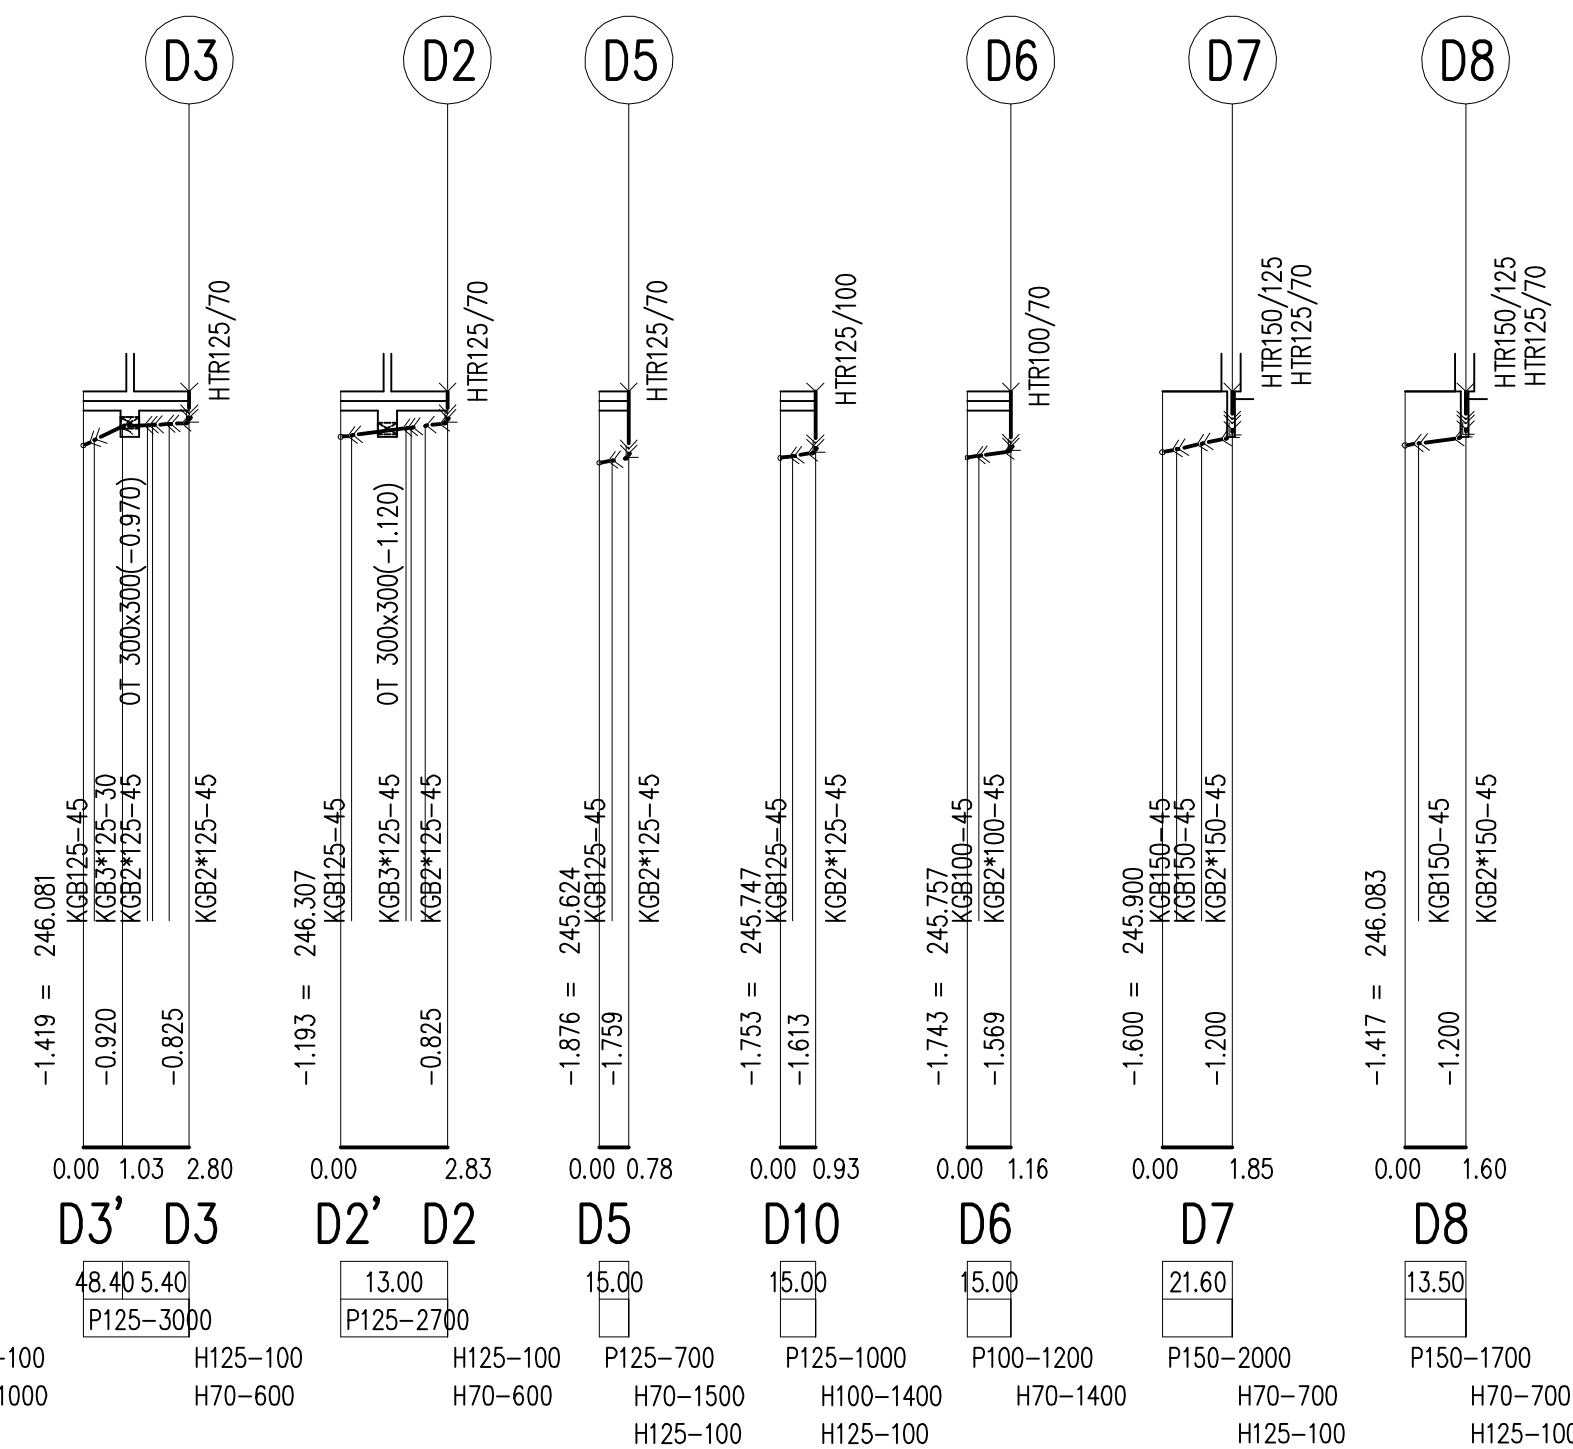
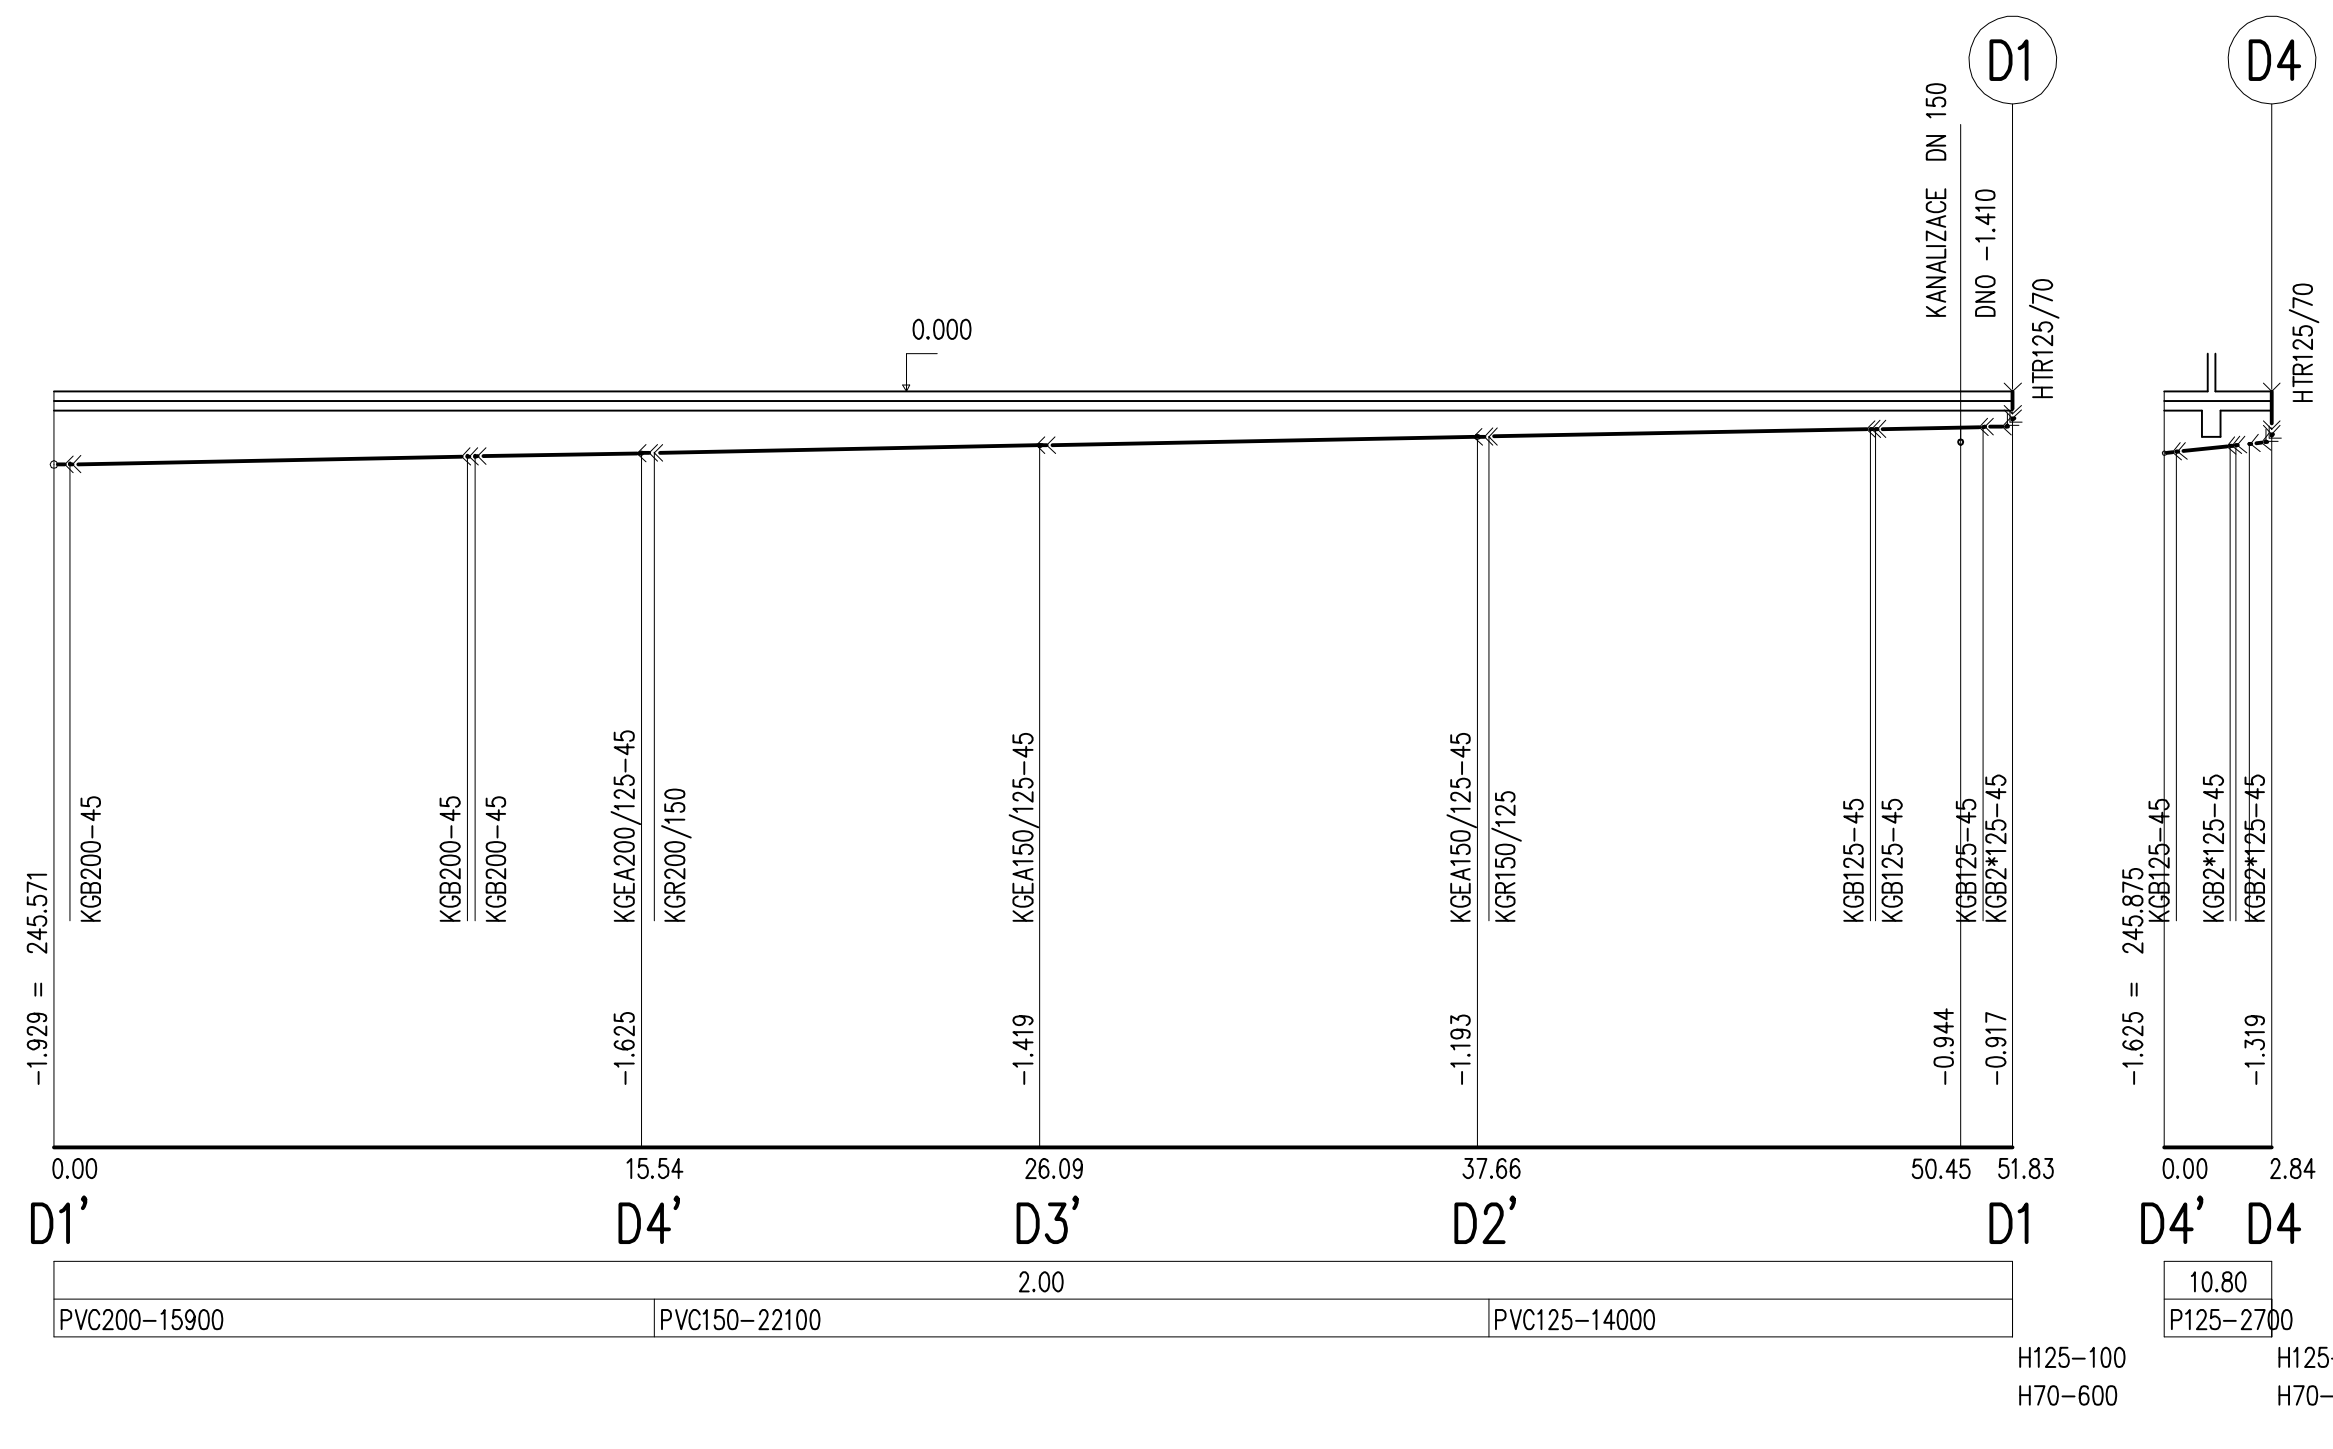
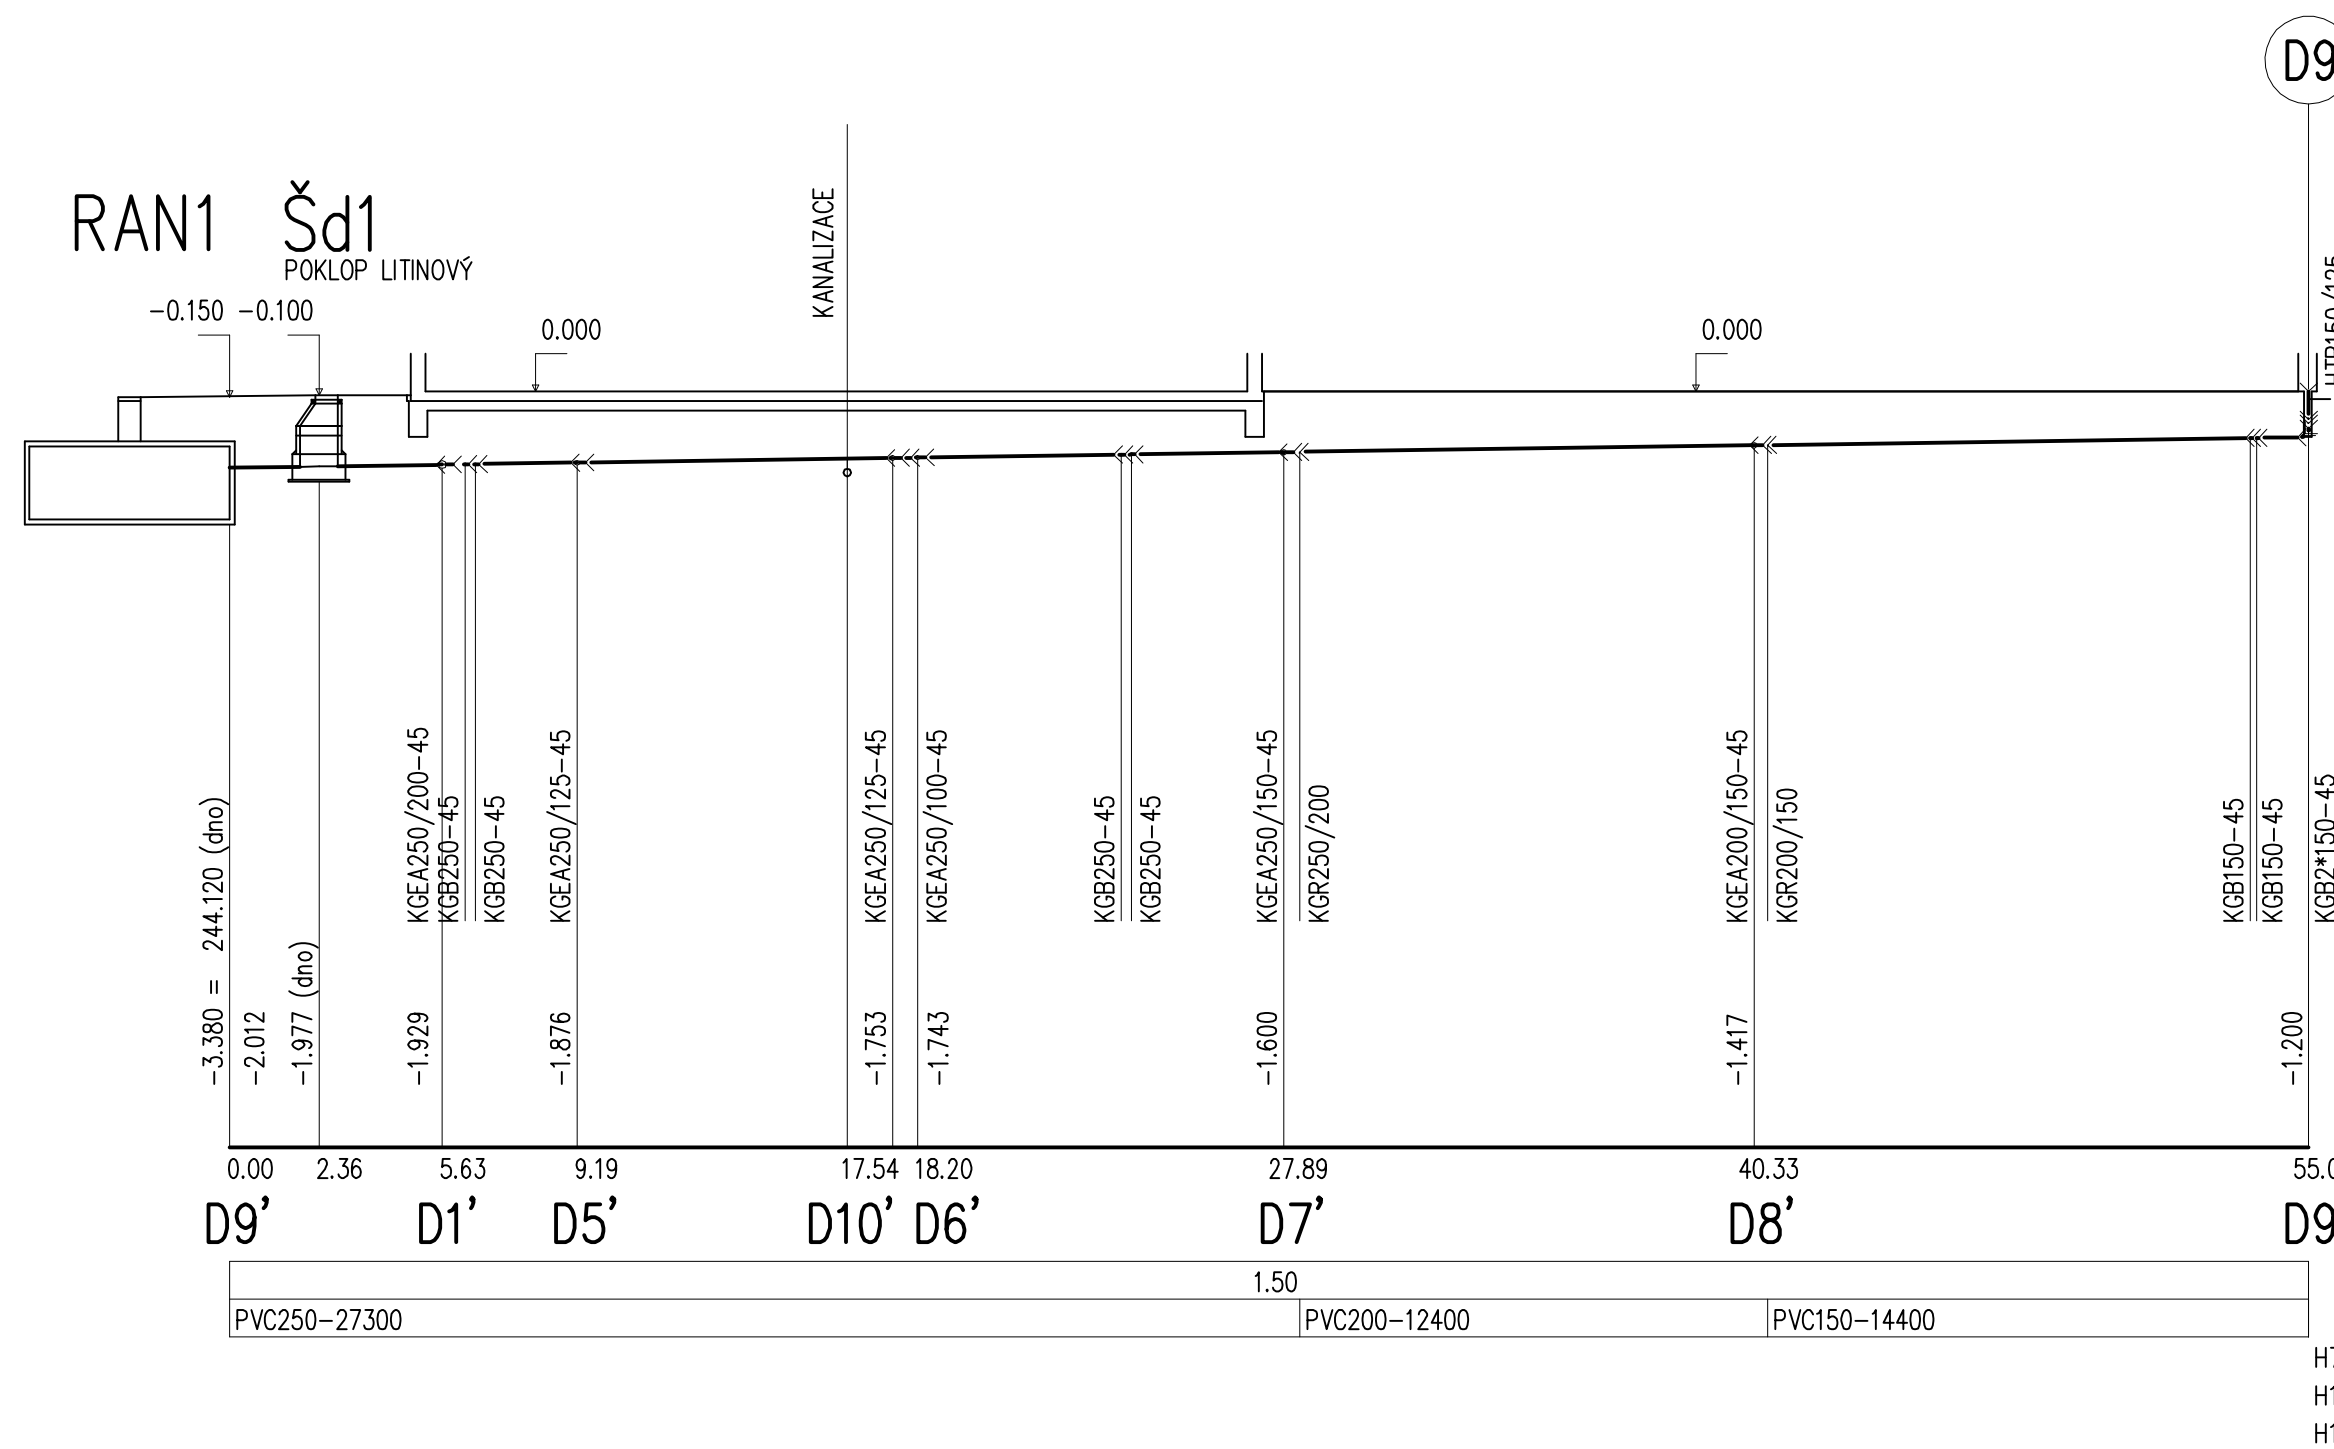


Kóta dna  
Srov. rovina = -20.000  
Stančení [m]

Spád [%]  
Materiál, profil, délka [mm]

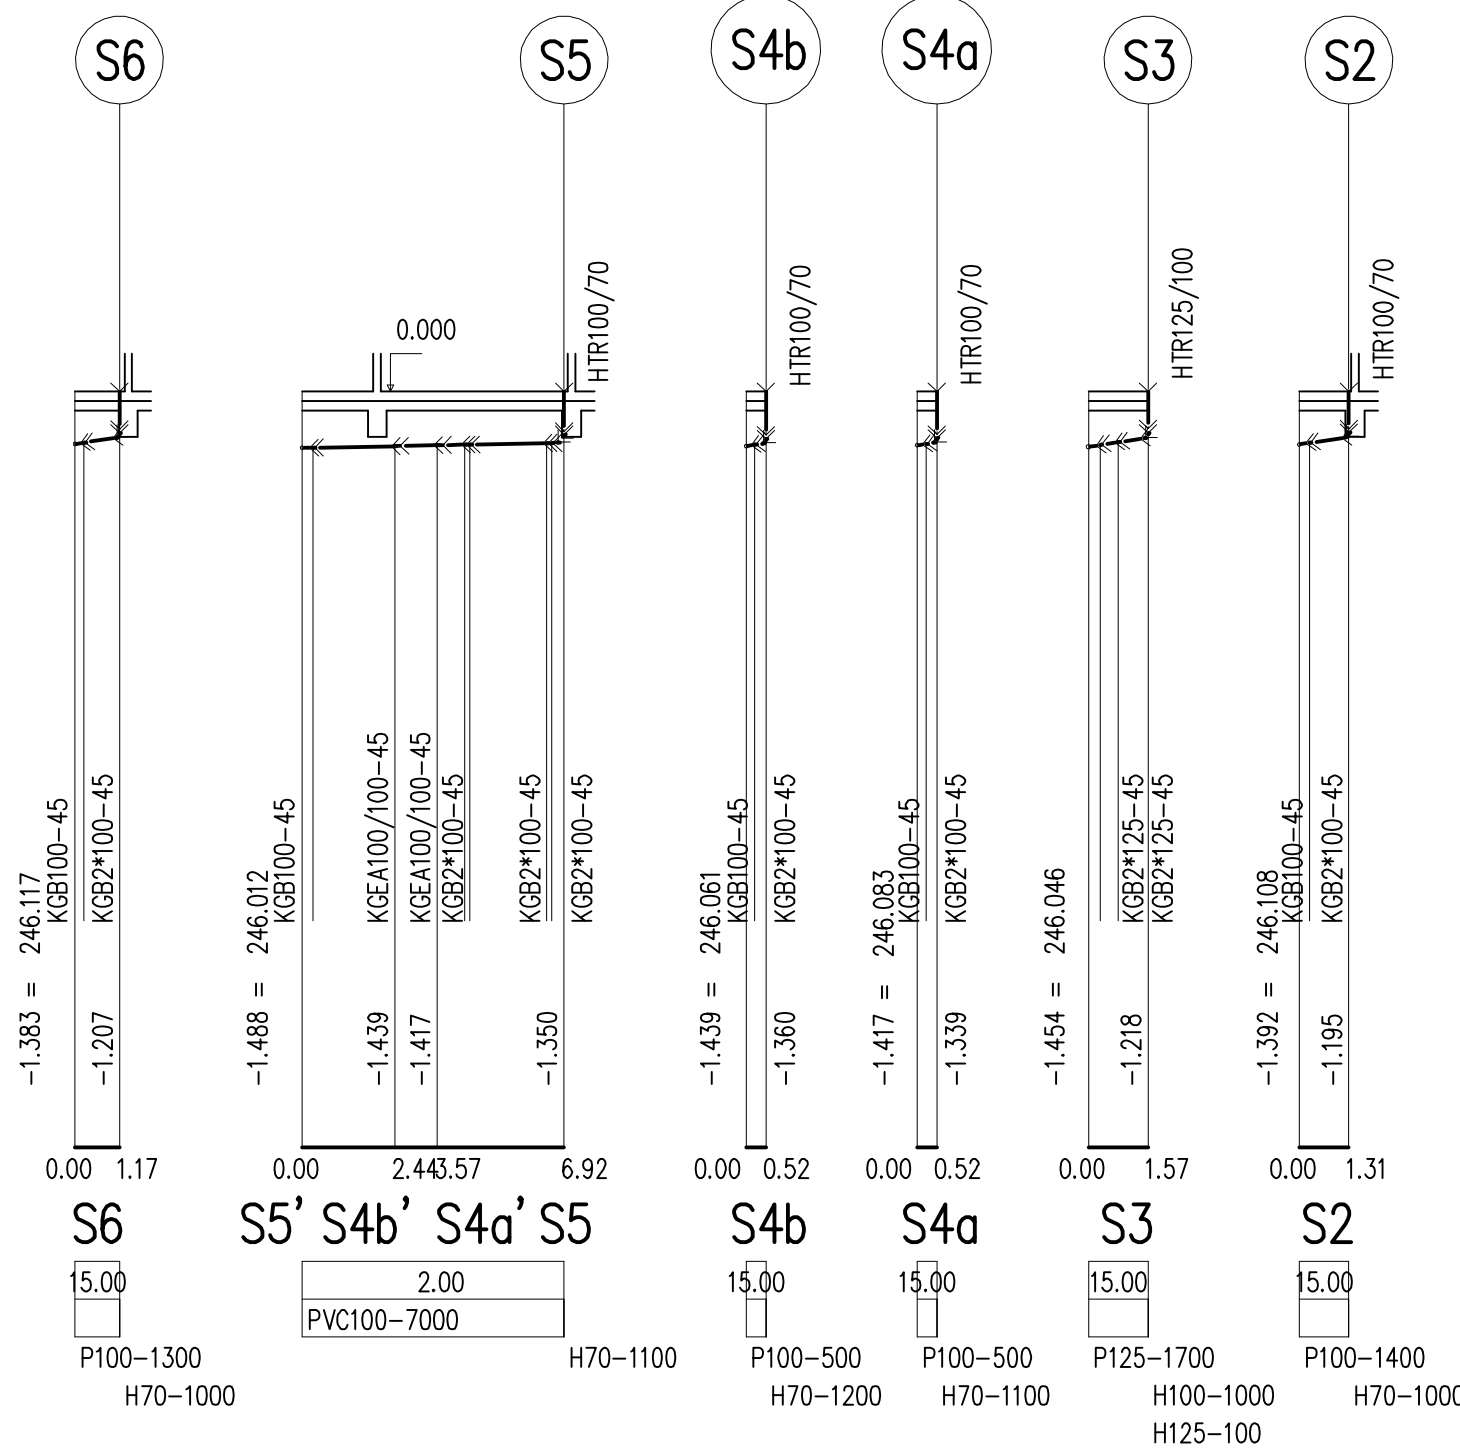

NÁVRH STAVBY	ZODP. PROJEKTANT	VYPRACOVAL	StudioPAB s. r. o., 28. října 462/5, 77900 Olomouc, www.studiopab.cz	
StudioPAB s. r. o.		Ing. Tomáš Achilles		
MÍSTO STAVBY : parcely č. 140, 141, k.ú. Drahotuše			FORMÁT :	6x A4
INVESTOR : Město Hranice, Pernštejnské náměstí č.p. 1, 753 37 Hranice			DATUM :	01/2020
AKCE : TĚLOCVIČNA DRAHOTUŠE			STUPEŇ :	DZS
SO.01 Tělocvična ZŠ			ČÍSLO ZAKÁZKY :	
D1.4.1 TPB zdravotní instalace			ARCHIVNÍ ČÍSLO :	243
NÁZEV VÝKRESU :			MEŘÍTKO :	ČÍSLO VÝKRESU:
PODÉLNÉ PROFILY 2 – KANALIZACE			1:200	D1.4.1.10