


TĚLOCVIČNA

KOTELNA

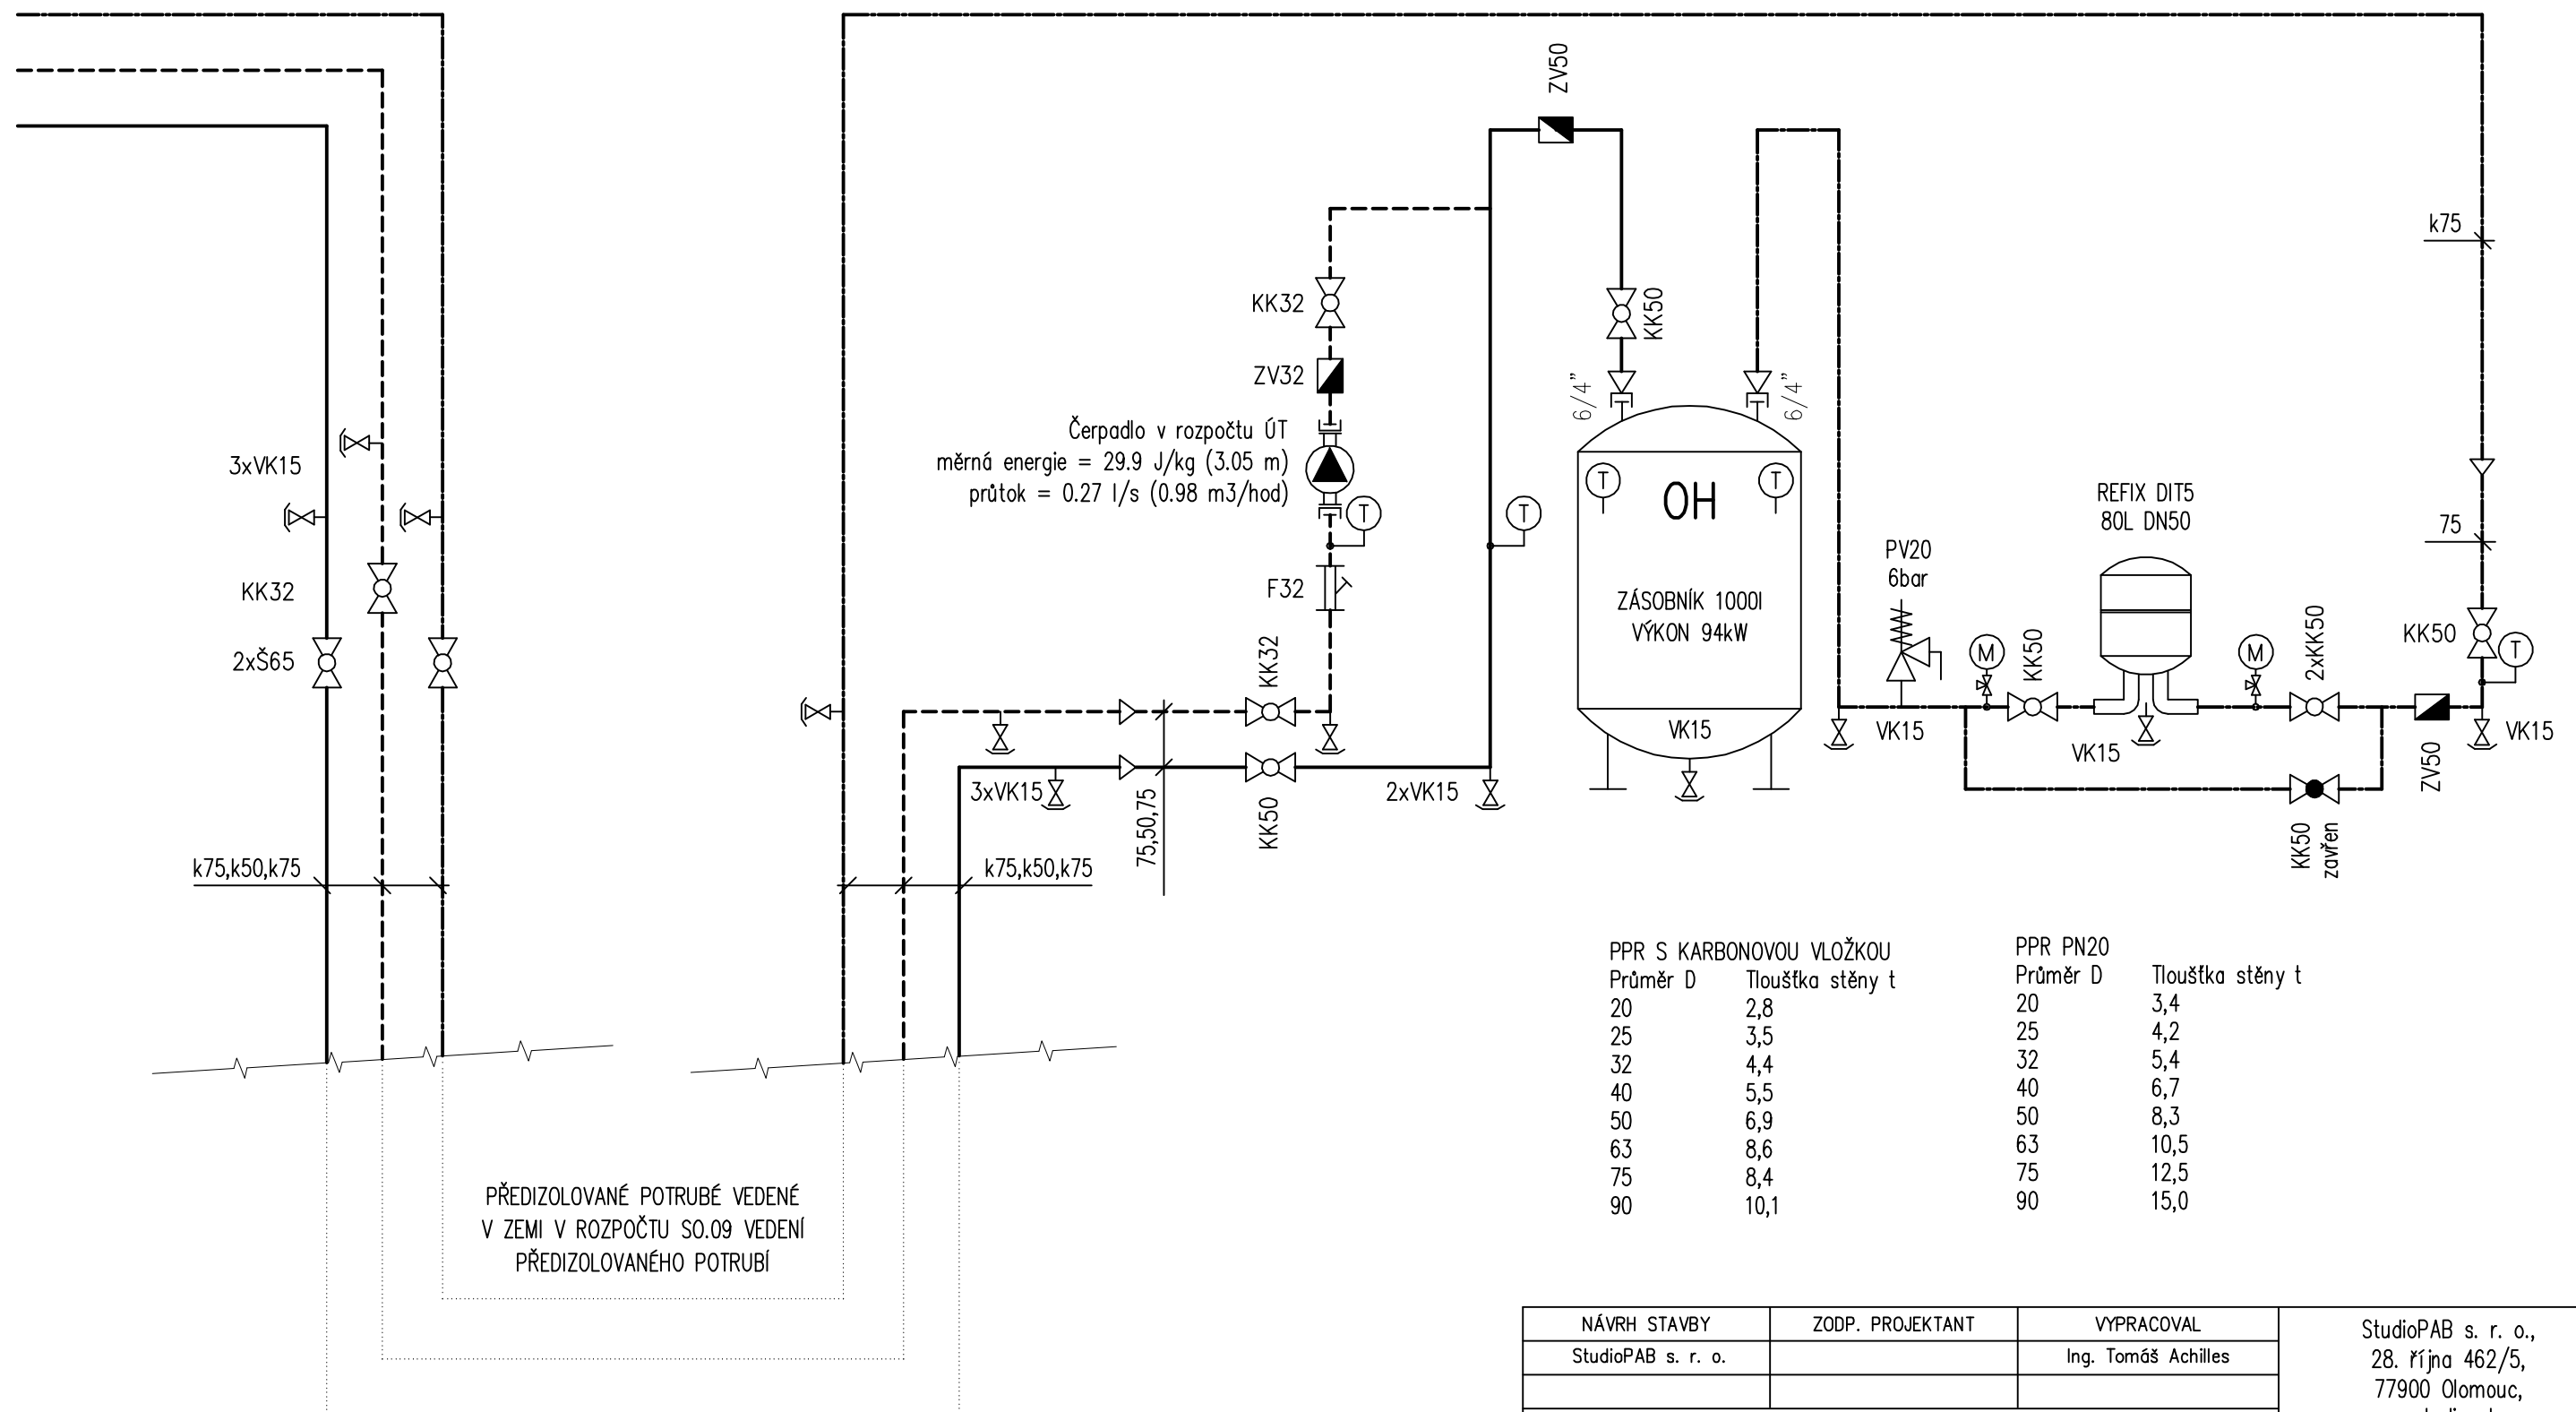

MATERIÁL POTRUBÍ

- | | | |
|--------------------|---|--|
| 20k,25k .. 75k,90k | – | PPR S KARBONOVOU VLOŽKOU (VNĚJŠÍ PŘŮMĚR) |
| 20,25,32,40 | – | PPR PN20 (VNĚJŠÍ PŘŮMĚR) |

NÁVRH STAVBY	ZODP. PROJEKTANT	VYPRACOVAL	StudioPAB s. r. o., 28. října 462/5, 77900 Olomouc, www.studiopab.cz	
StudioPAB s. r. o.		Ing. Tomáš Achilles		
MÍSTO STAVBY : parcely č. 140, 141, k.ú. Drahotuše				
INVESTOR : Město Hranice, Pernštejnské náměstí č.p. 1, 753 37 Hranice			FORMÁT :	2x A4
AKCE : TĚLOCVIČNA DRAHOTUŠE S0.01 Tělocvična ZŠ D1.4.1 TPB zdravotní instalace			DATUM :	01/2020
			STUPEŇ :	DZS
			ČÍSLO ZAKÁZKY :	
			ARCHIVNÍ ČÍSLO :	243
NÁZEV VÝKRESU : SCHÉMA ZAPOJENÍ OHŘÍVAČE			MĚŘÍTKO : —	ČÍSLO VÝKRESU: D1.4.1.6