



TYP ZAVĚŠENÍ
H-0X

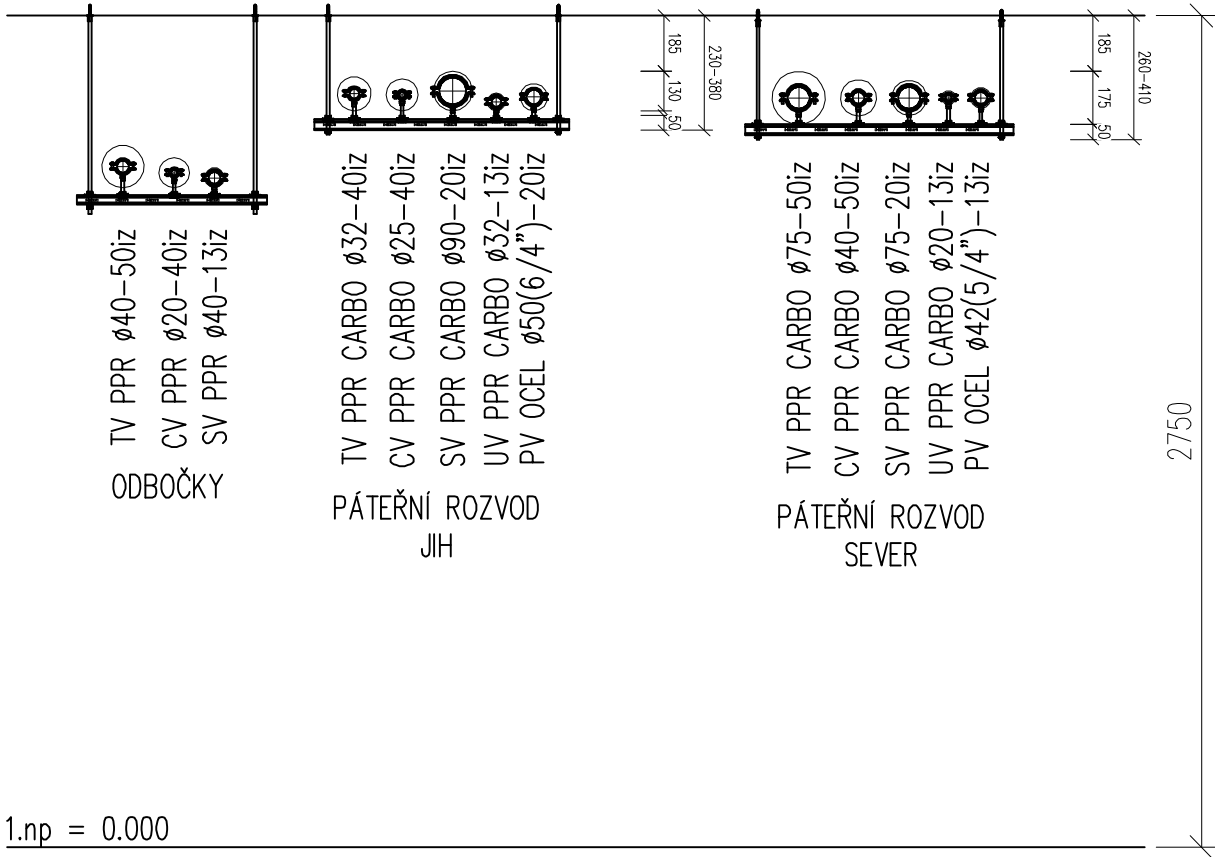

TYP ZAVĚŠENÍ
PB-0X

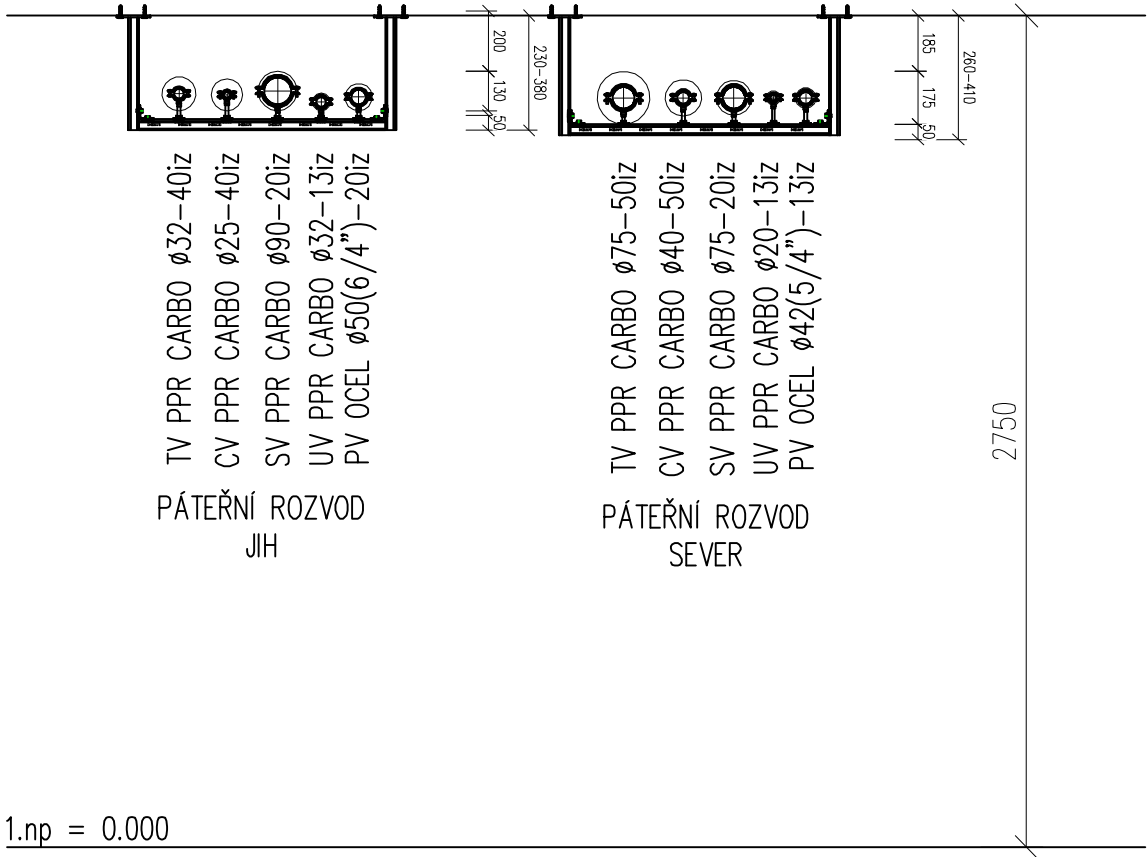

NÁVRH STAVBY	ZODP. PROJEKTANT	VYPRACOVAL	StudioPAB s. r. o., 28. října 462/5, 77900 Olomouc, www.studiopab.cz	
StudioPAB s. r. o.		Ing. Tomáš Achilles		
MÍSTO STAVBY : parcely č. 140, 141, k.ú Drahotuše			FORMÁT :	2x A4
INVESTOR : Město Hranice, Pernštejnské náměstí č.p. 1, 753 37 Hranice			DATUM :	01/2020
AKCE : TĚLOCVIČNA DRAHOTUŠE S0.01 Tělocvična ZŠ D1.4.1 TPB zdravotní instalace			STUPEŇ :	DZS
			ČÍSLO ZAKÁZKY :	
			ARCHIVNÍ ČÍSLO :	243
NÁZEV VÝKRESU : TYPOVÉ ZAVĚŠENÍ POTRUBÍ – VODOVOD			MĚŘÍTKO : 1:30	ČÍSLO VÝKRESU: D1.4.1.7