


+2,908 m

Tribuna

+3,400 m

+3,400 m

+3,580 m

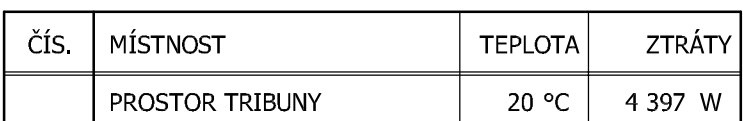

K UVEDENÝM PŘÍKLADŮM ZAŘÍZENÍ LZE NABÍDNOUT ROVNOCENNÉ ŘEŠENÍ !

<b>TĚLOCVICHNA ZŠ DRAHOTUŠE</b>		<b>Ing. OLDRICH HORÁK</b> Projedávka územní studie IČO: 673 51 786	
<b>SO.01 - TĚLOCVICHNA ZŠ</b>			
Místo stavby:	Parcely č. 140, 141 – k.ú. DRAHOTUŠE	Datum:	05 / 2021
Investor:	MĚSTO HRANICE Penzijní společnost č.p.1, 753 37 Hranice	Stupeň PD:	<b>DPS</b> dokumentace pro provedení stavby
Projektant:	Ing. OLDRICH HORÁK, KOKORY 73 (ČKAÚI – 1200563)	Formát:	A1 Měřítko: 1:75
D1.02 – TECHNIKA PROSTŘEDÍ BUDOV / USTŘEDNÍ VYTÁPĚNÍ <b>SO.01 / VYTÁPĚNÍ - PUDOVÝS 2.NP</b>		Číslo výkresu: <b>SO.01 / D1.02 / UT-02</b>	