

Rozvodnice
Rozvodnice
Poloha:
Barva:
Dveře:
Zadní kryt:
Konstrukce:
Počet řad, modulů:
Vnější rozměry:
Vnitřní rozměry:
Výklenek:
Rozvodná soustava:
Jmenovitý proud:

Velkoobsahové rozvodnice, řada BF-U..-2S-
Plechová velkoobsahová rozvodnice. Stupeň krytí IP30. Maximální proud 125A. Všechné NPE svorkovnice.
POD omítkou
Bílá
Plechové plně
Součástí rozváděčové skříně
S DIN lištami
Počet řad 3. Počet modulů 72.
587,5 x 618 x 101 (Šířka x Výška x Hloubka)
510,5 x 540 (Šířka x Výška)
558,5 x 589 x 94 (Šířka x Výška x Hloubka)
TN-S/ 3N+PE, 400/230V, 50Hz
In = 25 A

OCHRANA PŘED ÚRAZEM ELEKTRICKÝM PROUDEM DLE ČSN 33 2000-4-41 ed.3:

- AUTOMATICKÝM ODPOJENÍM V PŘÍPADĚ PORUCHY
- OCHRANNÝM UZEMNĚNÍM A POSPOJOVÁNÍM
- DOPLNKOVÁ OCHRANA PROUDOVÝM CHRÁNIČEM

TĚLOCVIČNA ZŠ DRAHOTUŠE

p

ZADAVATEL Město Hranice, Pernštejnské náměstí č.p. 1, 753 37 Hranice
MÍSTO parcely č. 140, 141, k.ú Drahotuše
DATUM 04/2021
ZPRACOVATEL StudioPAB s. r. o., 28. října 462/5, 77900 Olomouc, www.studiopab.cz
ZODP. PROJEKTANT Ing. arch. Pavel Pospišil, ČKA 1548
VYPRACOVAL Ing. Kamil Novotný


TPB silnoproud

DPS

PODRUŽNÝ ROZVADĚČ OBJEKTU RP


D1.4.3.07

	1	2	3	4	5	6	7	8	9	10
NAZEV	OSVĚTLENÍ									
OZNAČENÍ	OSVĚTLENÍ									
VÝKON [kW]	EL/1.α EL/2.α-d EL/3.α-c									

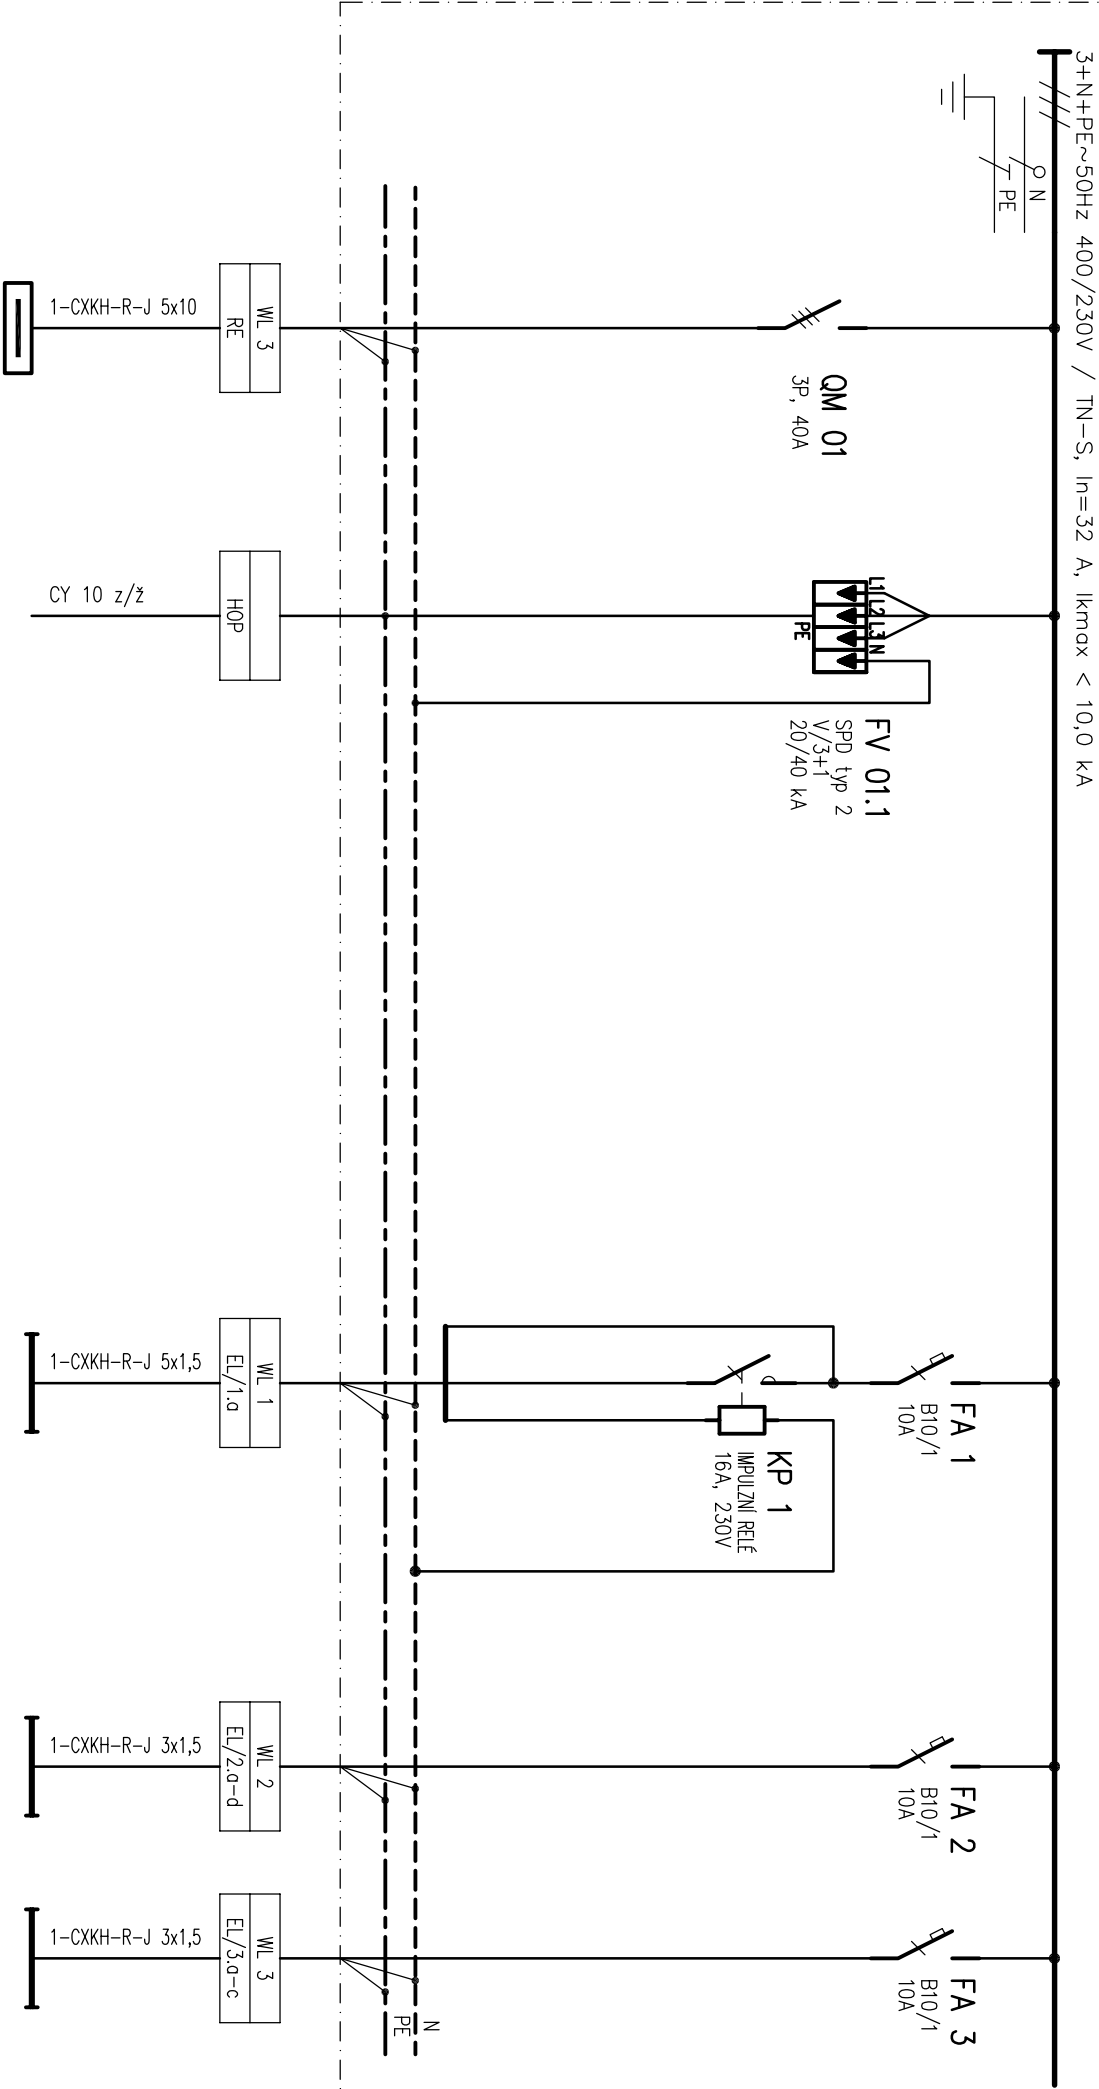


OBSAH:	AKCE:	VÝKRES Č.:	LISTŮ: 6
RP	TĚLOCVIČNA ZŠ DRAHOTUŠE	D1.4.3.07	
ČÁST:	D1.4.3 TPB silnoproud		LIST: 2

	1	2	3	4	5	6	7	8	9	10
	1	1	1	1	1	1	1	1	1	1
NÁZEV	OSVĚTLENÍ	REZERVA	OSVĚTLENÍ	OSVĚTLENÍ						
OZNAČENÍ	EL/4.a-d		EL/6.a-c		EL/7.a-c					
VÝKON [kW]										

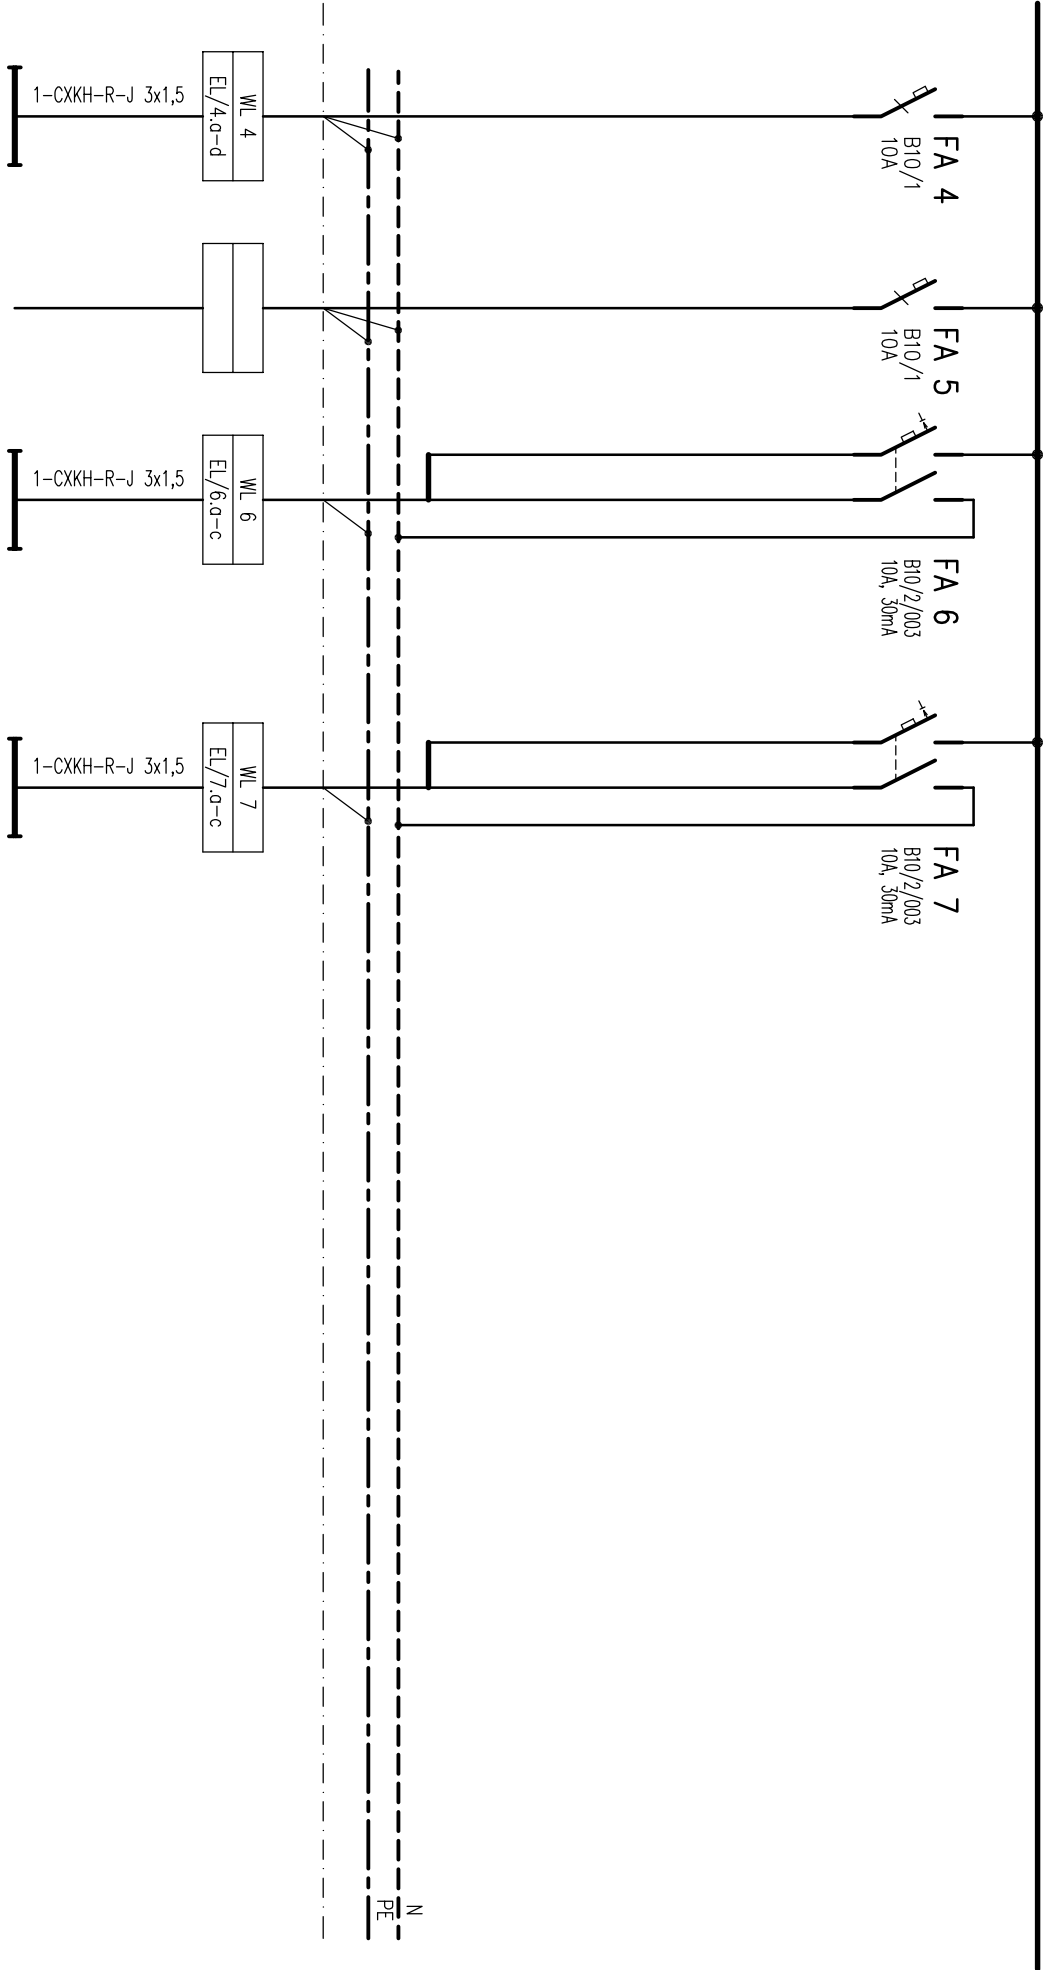


OBSAH: RP	AKCE: TĚLOCVIČNA ZŠ DRAHOTUŠE		VÝKRES Č.: D1.4.3.07		LISTŮ: 6
	ČÁST: D1.4.3 TPB silnoproud				LIST: 3

	1	2	3	4	5	6	7	8	9	10
NAZEV	ZÁSUVKY 230V/16A									
OZNAČENÍ	XS/8	XS/9	XS/10	XS/11	X/12	REZERVA				
VÝKON [kW]										

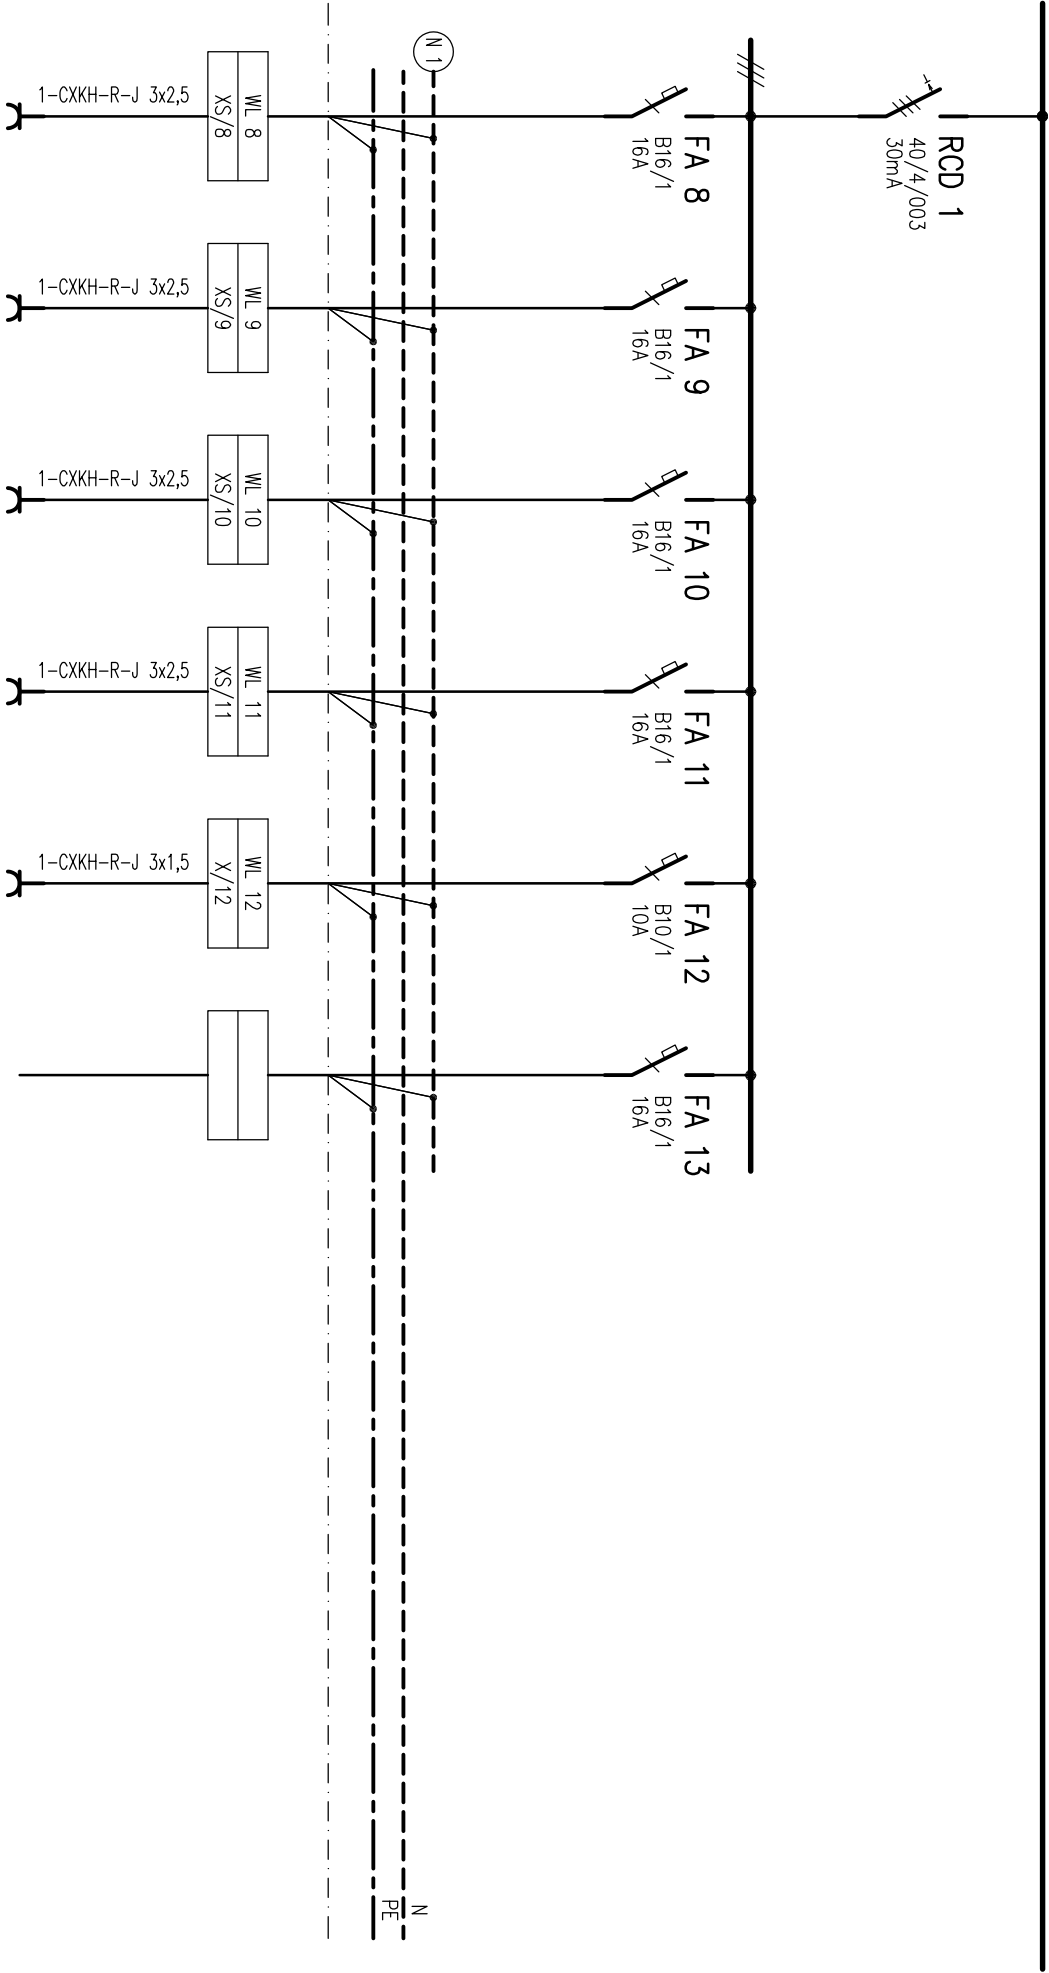


OBSAH:	AKCE:	VÝKRES Č.:	LISTŮ: 6
RP	TĚLOCVIČNÁ ZŠ DRAHOTUŠE	D1.4.3.07	
	ČÁST: D1.4.3 TPB silnoproud		LIST: 4

	1	2	3	4	5	6	7	8	9	10
	ZÁSUVKY 400V/16A A 230V/16A									
NAZEV	REZERVA									
OZNAČENÍ	XS/14									
VÝKON [kW]	XS/17									

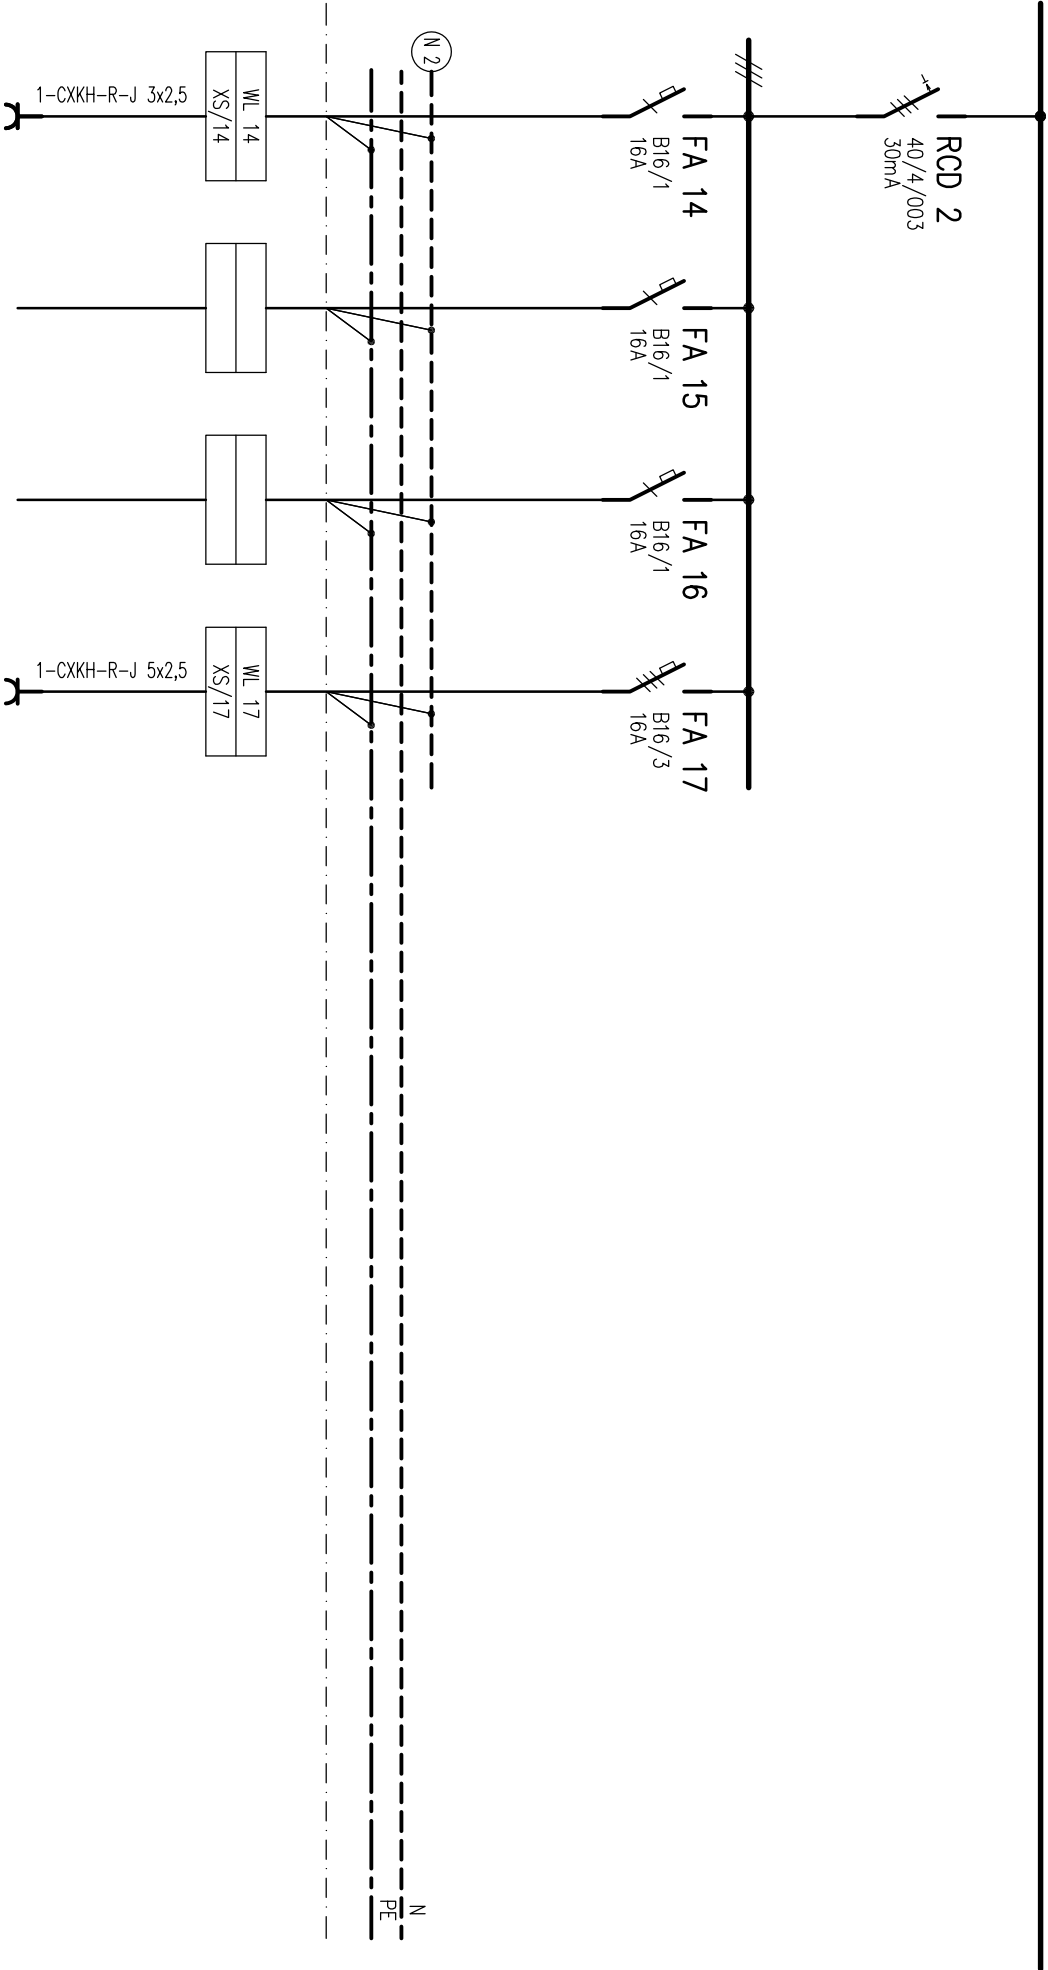

OBSAH:	AKCE:	VÝKRES Č.:	LISTŮ: 6
RP	TĚLOCVIČNÁ ZŠ DRAHOTUŠE	D1.4.3.07	
	ČÁST: D1.4.3 TPB silnoproud		LIST: 5

	1	2	3	4	5	6	7	8	9	10
NAZEV	ROZDĚLOVAČ	ROZDĚLOVAČ	ZÁSUVKY 230V/16A	ZÁSUVKY 230V/16A	ZÁSUVKY 230V/16A	REZERVA	REZERVA			
OZNAČENÍ	x/18	x/19	XS/20	XS/21	XS/22					
VÝKON [kW]										

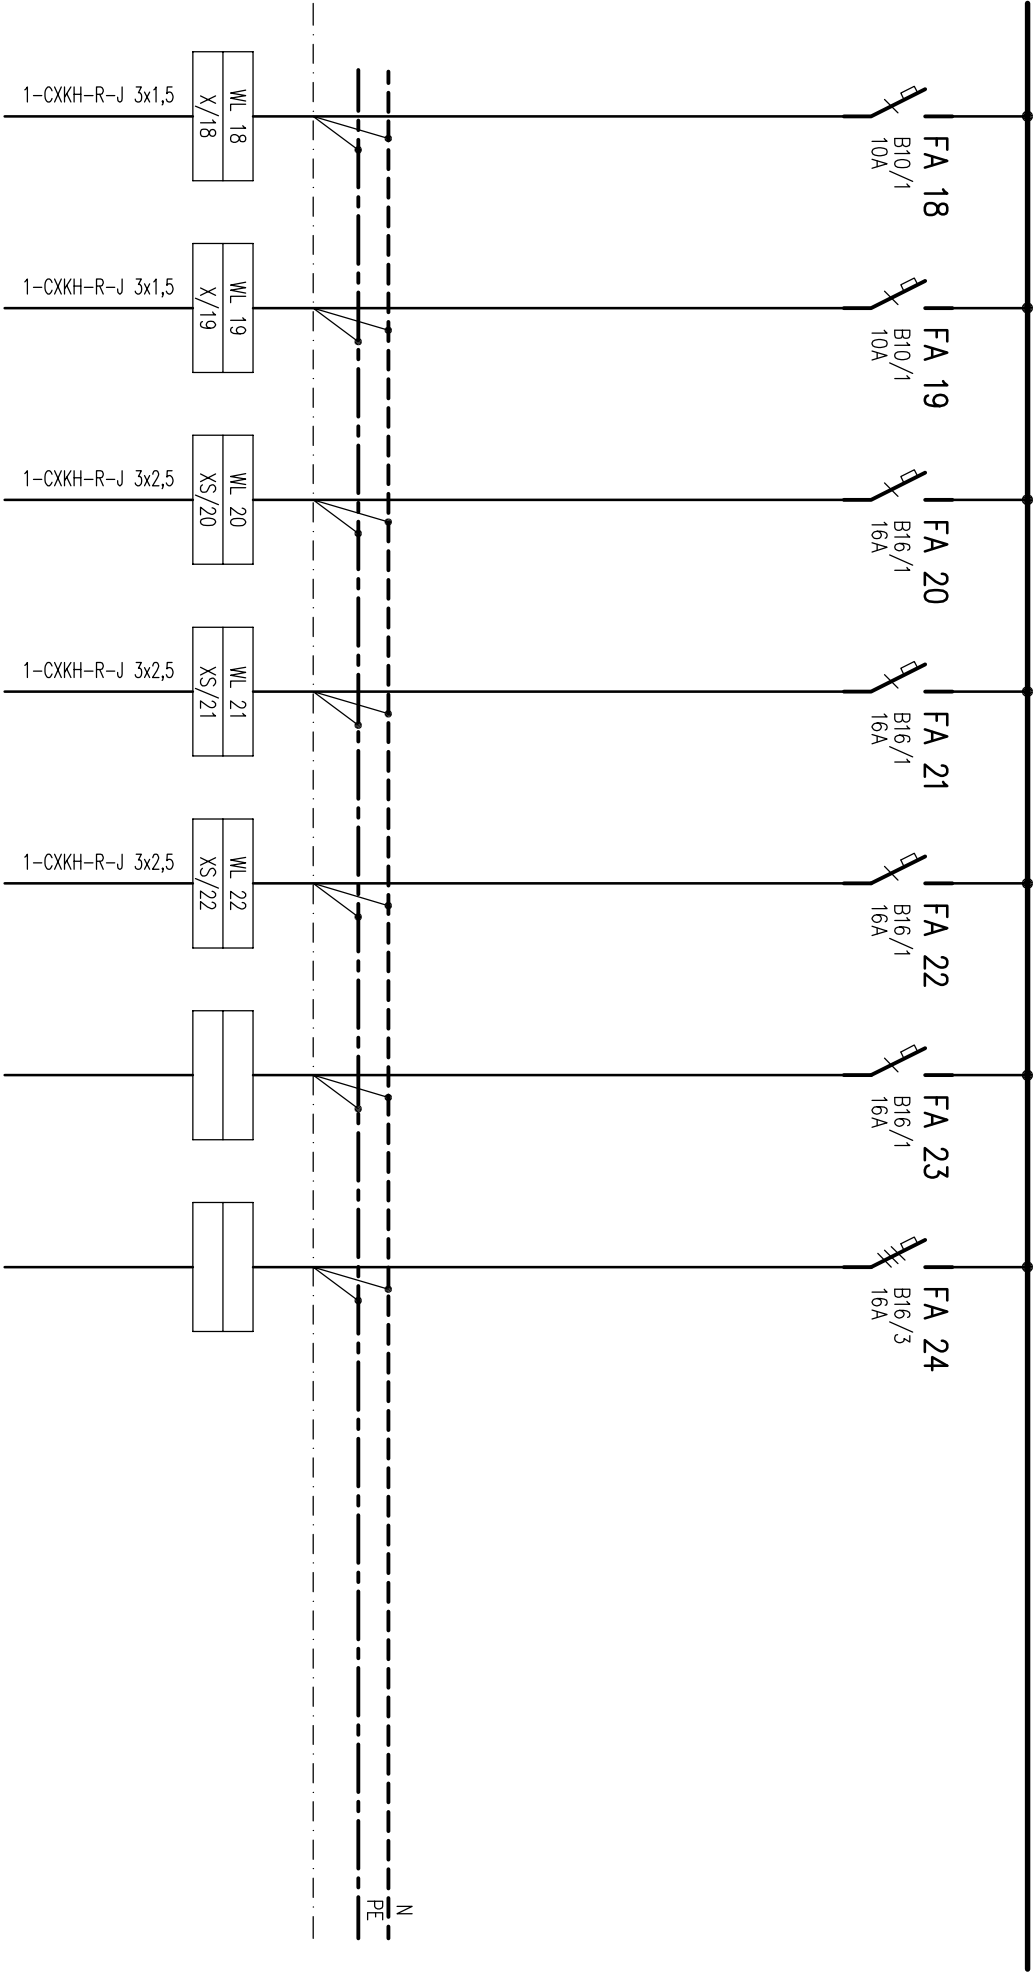

OBSAH:	AKCE:	VÝKRES Č.:	LISTŮ: 6
RP	TĚLOCVIČNÁ ZŠ DRAHOTUŠE	D1.4.3.07	
	ČÁST: D1.4.3 TPB silnoproud		LIST: 6