


OBJEKT TĚLOCVIČNÝ ZŠ DRAHOTUŠE

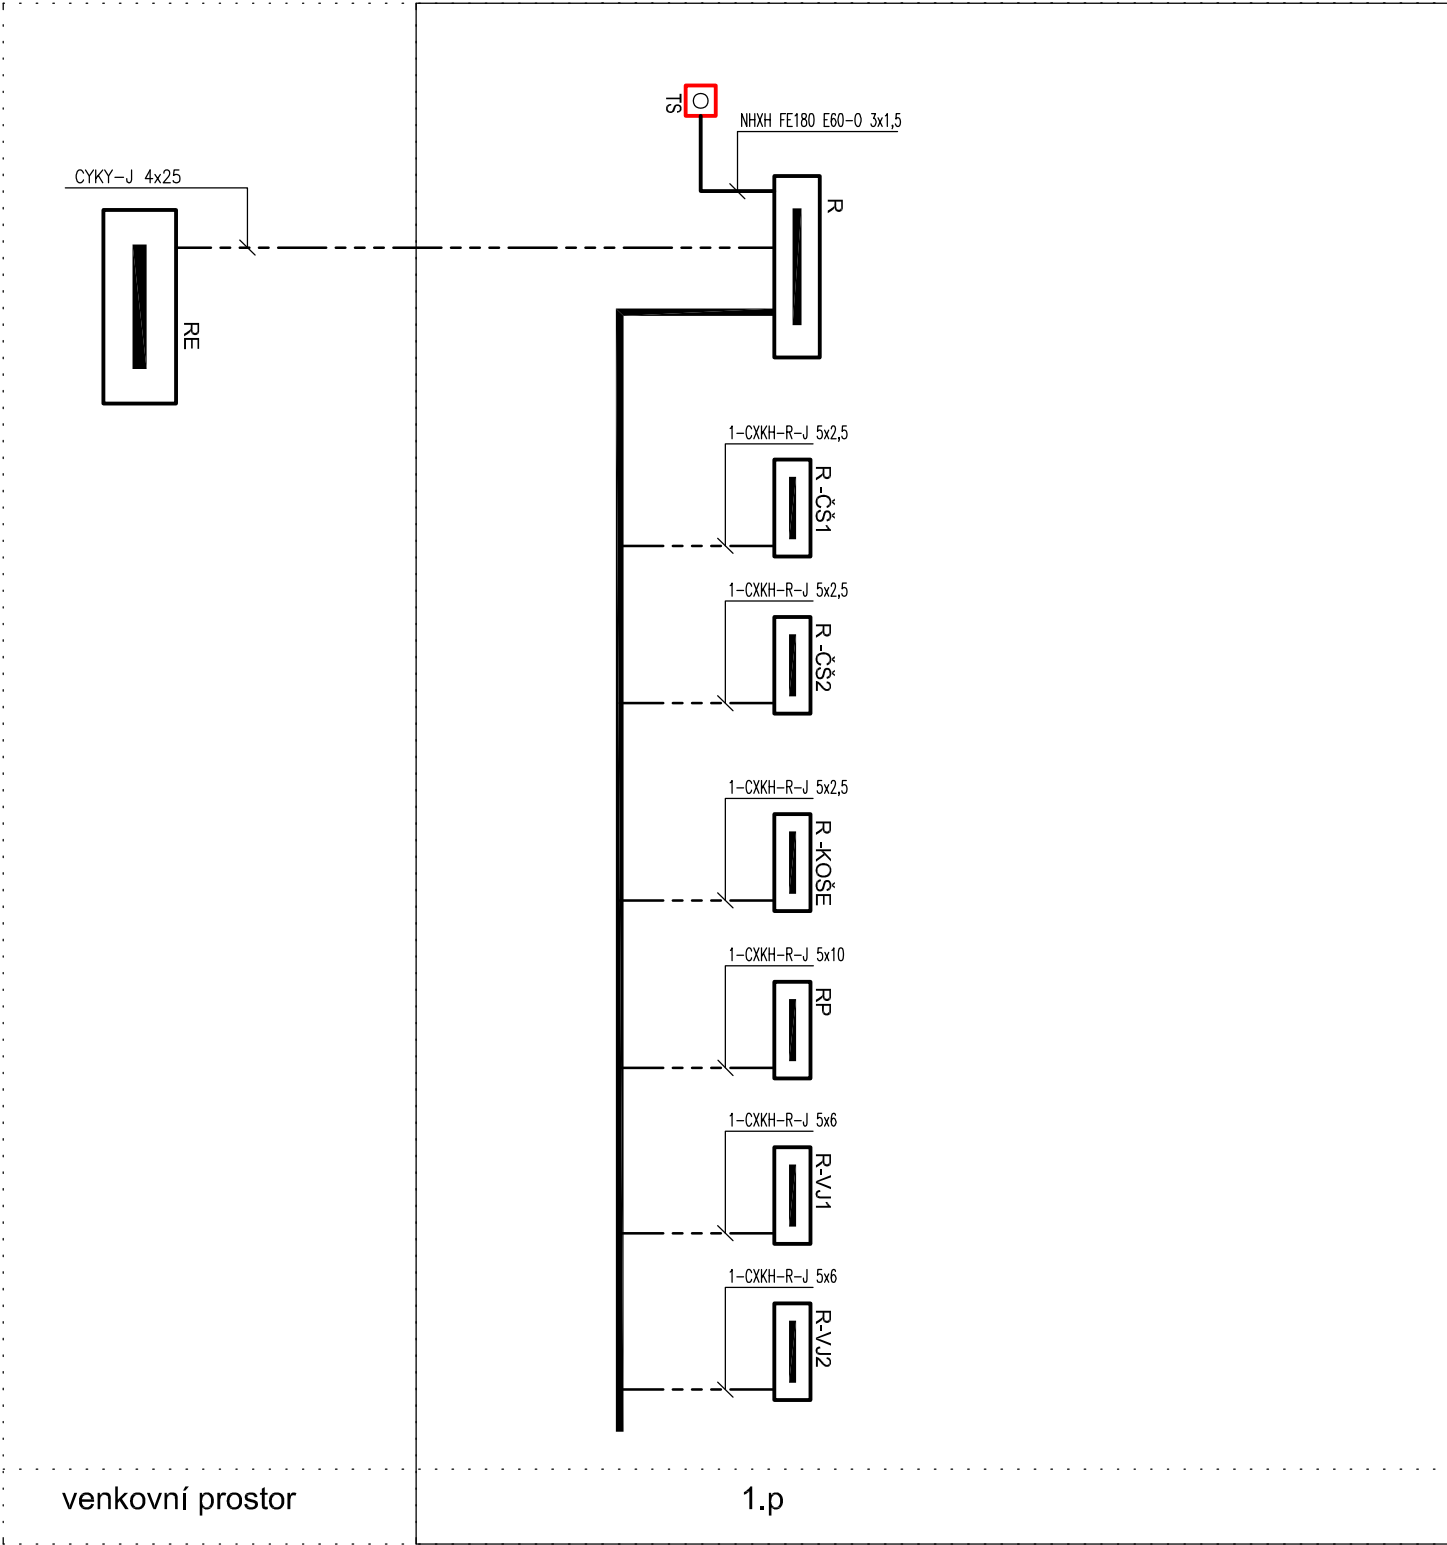

LEGENDA ZNAČENÍ ROZVADĚČŮ

- RE - elektrometrový rozvaděč
- R - hlavní rozvaděč tělocvičny
- RP - podružný rozvaděč pro světelné, zásuvkové a ostatní spotřebiče
- R-VJx - rozvaděč vzduchotechnické jednotky (dodávka VZT)
- R-ČŠ - rozvaděč pro čerpací šachty (dodávka ZTI)
- R-KOŠE - rozvaděč sklopných košů (dodávka interiéru tělocvičny)
- TS - tlačítko TOTAL STOP

ROZVODNÁ SOUSTAVA : TN-C-S/ 3N+PE, 400/230V, 50Hz  
OCHRANA PŘED ÚRAZEM ELEKTRICKÝM PROUDEM DLE ČSN 33 2000-4-41 ed.2:  
- AUTOMATICKÝM ODPOJENÍM V PŘÍPADĚ PORUCHY  
- OCHRANNÝM UZEMNĚNÍM A POSPOJOVÁNÍM

TĚLOCVIČNA ZŠ DRAHOTUŠE

p

ZADAVATEL Město Hranice, Pernštejnské náměstí č.p. 1, 753 37 Hranice  
MÍSTO parcely č. 140, 141, k.ú Drahotuše  
DATUM 04/2021  
ZPRACOVATEL StudioPAB s. r. o., 28. října 462/5, 77900 Olomouc, www.studiopab.cz  
ZODP. PROJEKTANT Ing. arch. Pavel Pospíšil, ČKA 1548  
VYPRACOVAL Ing. Kamil Novotný

TPB silnoproud

DPS

PŘEHLEDOVÉ SCHÉMA NAPÁJENÍ

D1.4.3.08